



ΕΛΛΗΝΙΚΗ ΔΗΜΟΚΡΑΤΙΑ  
ΝΟΜΟΣ ΚΑΣΤΟΡΙΑΣ  
ΔΗΜΟΣ ΚΑΣΤΟΡΙΑΣ  
Δ/ση Τοπικής Οικονομικής Ανάπτυξης  
Τμήμα Αδειοδοτήσεων & Ρύθμισης  
Εμπορικών Δραστηριοτήτων  
Πληροφορίες: Νικ.Σπανίδης  
Τηλ. 2467351155  
Φαξ: 2467351154

Καστοριά 04 -04-2019

ΠΡΟΣ  
Τοπική Κοινότητα Δισπηλιού  
Επιτροπή Ποιότητας Ζωής  
Δήμου Καστοριάς

**ΕΙΣΗΓΗΣΗ ΤΡΟΠΟΠΟΙΗΣΗ ΚΑΝΟΝΙΣΜΟΥ ΘΡΗΣΚΕΥΤΙΚΗΣ  
ΕΜΠΟΡΟΠΑΝΗΓΥΡΗΣ Τ.Κ.ΔΙΣΠΗΛΙΟΥ**

**Ο αντιδήμαρχος Αγροτικών Θεμάτων και Πολιτικής Πολιτικής  
προστασίας**

Εισηγείται προς την Τοπική Κοινότητα Δισπηλιού και την Επιτροπή Ποιότητας Ζωής την τροποποίηση Κανονισμού Λειτουργίας της Θρησκευτικής Εμποροπανήγυρης που διοργανώνεται κάθε χρόνο στην Τοπική Κοινότητας Δισπηλιού του Δήμου Καστοριάς, για καλύτερη οργάνωση και επιτυχία της διοργάνωσης εκτιμώντας:

Έχοντας υπόψη :

-Την αριθ. 18/2018 απόφαση Δ.Σ.Καστοριάς που αφορά καθορισμό όρων λειτουργίας της Θρησκευτικής Εμποροπανήγυρης στην Τοπική Κοινότητας Δισπηλιού

-Τις διατάξεις του Ν.3463/2006 (Δ.Κ.Κ.) του Ν.3852/2010 (Καλλικράτης) και του Ν.4497/2017 (Άσκηση υπαίθριων εμπορικών δραστηριοτήτων)

-Την ανάγκη τροποποίησης της υπάρχουσας κανονιστικής απόφασης , προκειμένου α)να γίνει αύξηση της διάρκειας εμποροπανήγυρης από διήμερη σε τριήμερη β) να γίνει αύξηση των θέσεων εστίασης από οκτώ(8) σε δώδεκα(12) κατόπιν απαίτησης των συμμετεχόντων και εκτιμώντας τις ανάγκες για καλύτερη διοργάνωση και με επιτυχή έκβαση.

Εισηγείται την τροποποίηση του Κανονισμού λειτουργίας εμποροπανήγυρης, τροποποιώντας το άρθρο 3 και άρθρο 7 του κανονισμού αντίστοιχα

Ο ΑΝΤΙΔΗΜΑΡΧΟΣ ΚΑΣΤΟΡΙΑΣ

ΣΤΟΥΜΠΑΣ ΑΝΤΩΝΙΟΣ

Ο αρμόδιος υπάλληλος



ΡΟΤΣΙΚΑΣ ΘΕΟΦΑΝΗΣ  
ΔΙΟΙΚΗΤΙΚΟΣ ΔΕ1/Α


Ο Προϊστάμενος Τμήματος      Η Προϊσταμένη  
Διεύθυνση Τοπικής & Οικονομικής  
Ανάπτυξης




ΝΙΚΟΛΑΟΣ ΣΠΑΝΙΔΗΣ  
ΔΙΟΙΚΗΤΙΚΟΣ ΔΕ1/Α



ΑΛΕΞΑΝΔΡΑ ΣΤΕΦΑΝΗ  
ΠΕ1/Α ΔΙΟΙΚΗΤΙΚΟΥ

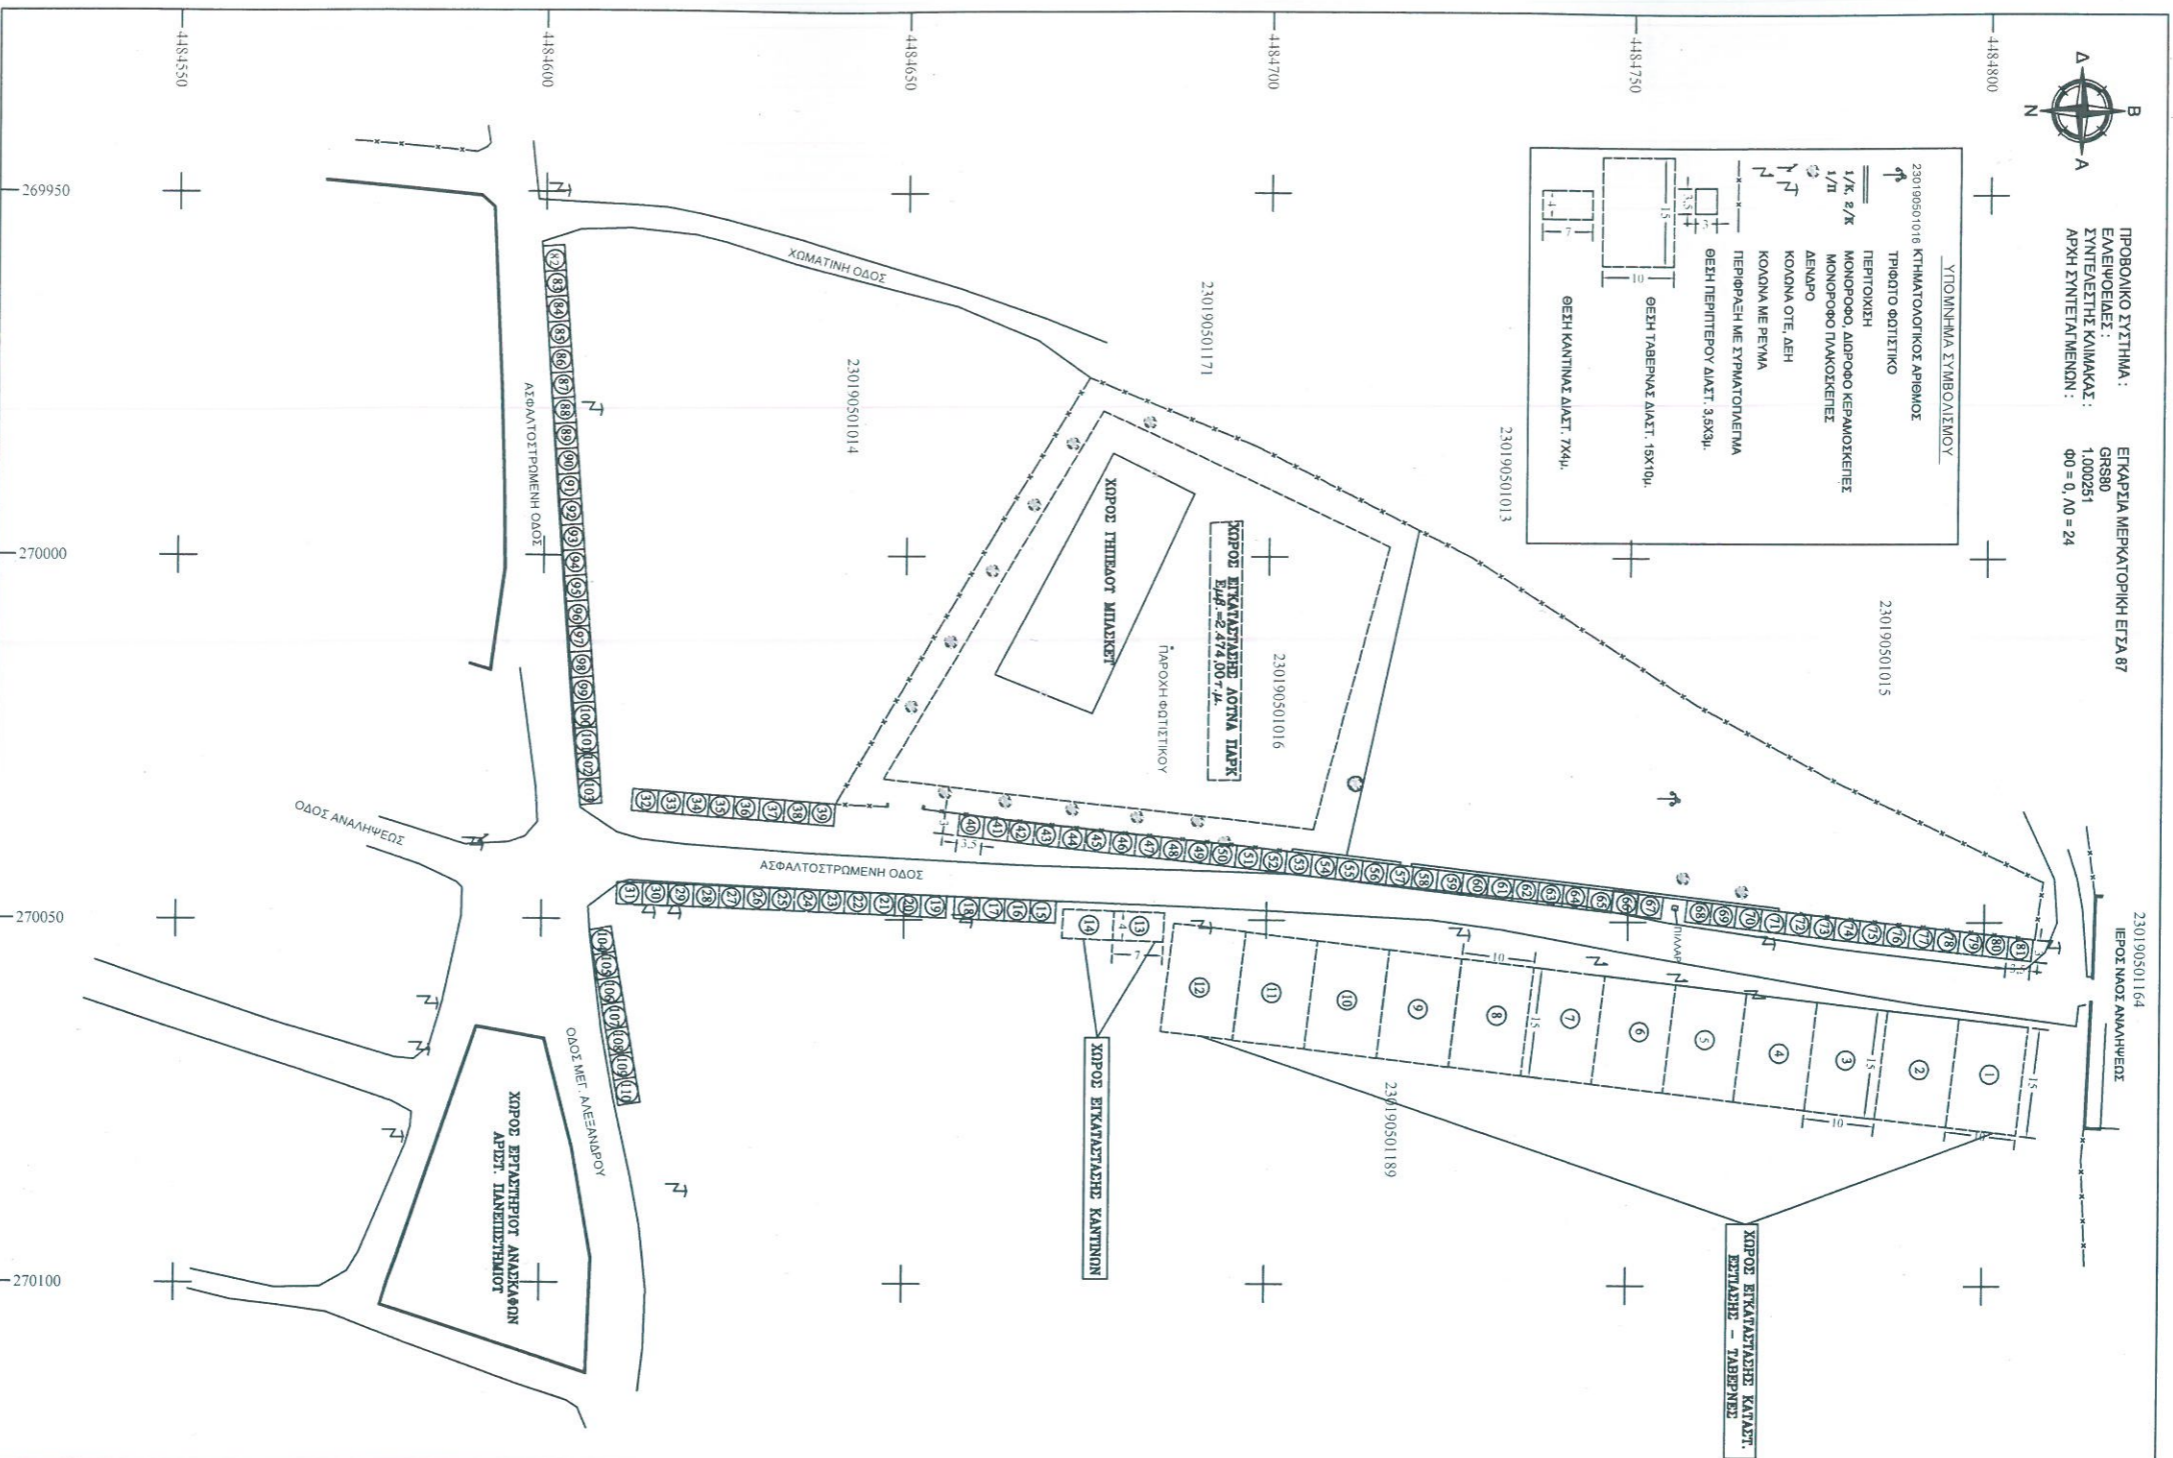

ΠΡΟΒΟΛΙΚΟ ΣΥΣΤΗΜΑ : ΕΓΚΑΡΙΑ ΜΕΡΚΑΤΟΡΙΚΗ ΕΓΖΑ 87  
 ΕΝΑΙΩΣΕΙΣ : GRS80  
 ΣΥΝΤΕΛΕΣΤΗΣ ΚΥΜΑΚΑΣ : 1.000251  
 ΑΡΧΗ ΣΥΝΤΕΛΑΙΜΕΝΩΝ : 00 = 0, Δ0 = 24

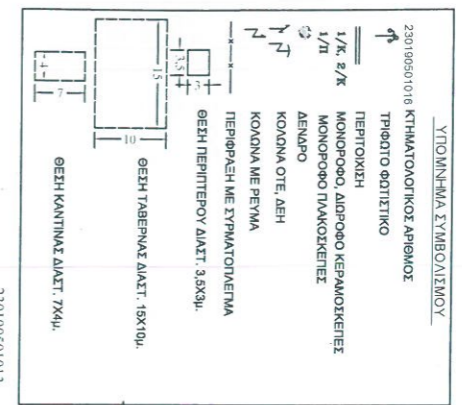

**ΕΛΛΗΝΙΚΗ ΔΗΜΟΚΡΑΤΙΑ  
 ΝΟΜΟΣ ΚΑΣΤΟΡΙΑΣ  
 ΔΗΜΟΣ ΚΑΣΤΟΡΙΑΣ**

ΠΕΡΙΟΧΗ/ΜΕΤΕΤΗ	ΕΡΓΟ
ΤΟΤΟΓΡΑΦΙΚΟ ΔΙΑΓΡΑΜΜΑ	ΤΟΤΟΓΡΑΦΙΚΟ ΔΙΑΓΡΑΜΜΑ ΠΕΡΙΟΧΗΣ ΔΙΣΤΗΛΙΟΥ ΚΑΣΤΟΡΙΑΣ ΝΟΜΟΥ ΚΑΣΤΟΡΙΑΣ (ΧΗΡΟΣ ΔΙΕΞΑΓΩΓΗΣ ΕΜΠΟΡΟΓΙΑΝΤΥΡΙΑΣ)
ΘΕΣΗ/ΕΡΓΟ	ΔΗΜΟΤΙΚΗ ΕΝΟΤΗΤΑ ΜΑΚΕΔΟΝΩΝ ΤΟΠΙΚΗ ΚΟΙΝΟΤΗΤΑ ΔΙΣΤΗΛΙΟΥ
ΑΡΙΘΜΟΣ ΣΧΕΔΙΟΥ	<b>T1</b>
ΚΑΙΜΑΚΑ	1 : 500

**ΤΟΤΟΓΡΑΦΙΚΟ ΔΙΑΓΡΑΜΜΑ**

ΣΗΜΕΙΩΣΗ  
 Ο Χάρτης διέξωγής της συμπεριλαμβανόμενης περιλαμβανόμενης ονομακείας 110 θέσεως περιλαμβάνει εκ των οποίων 12 θέσεις εκ των οποίων προορίζονται για την εγκατάσταση κατοικηθίων κατοικιών - ισόγειες και 2 θέσεις για την εγκατάσταση κοινόχρηστων.

Καταρτά 12-8-2018  
 Ο ΣΥΝΤΑΚΤΗΣ  
 Αρχιτέκτονας Χρήστος Απ. Τσιμπίδης Ιε Α' Β

Καταρτά 12-8-2018  
 Ο ΠΡΟΕΤΙΜΕΝΩΣ Δ.Τ.Χ.  
 Μάκης Ανδρέας Απ. Τσιμπίδης Ιε Α' Β