

ΕΛΛΗΝΙΚΗ ΔΗΜΟΚΡΑΤΙΑ
ΝΟΜΟΣ ΚΑΣΤΟΡΙΑΣ
ΔΗΜΟΣ ΚΑΣΤΟΡΙΑΣ

ΑΝΑΡΤΗΤΕΑ ΣΤΟ ΔΙΑΔΙΚΤΥΟ
ΑΡΙΘΜ.ΠΡΩΤ.: 22804/27-11-2019

ΑΠΟΣΠΑΣΜΑ

από το πρακτικό της υπ' αριθ. 24/2019 Τακτικής Συνεδρίασης του
Δημοτικού Συμβουλίου Καστοριάς

Στην Καστοριά και στο Δημοτικό Κατάστημα σήμερα **Τρίτη, 26 Νοεμβρίου 2019** και ώρα 19:30, συνήλθε σε τακτική δημόσια συνεδρίαση το Δημοτικό Συμβούλιο ύστερα από την υπ' αριθ. πρωτ.: 22314/22-11-2019 έγγραφη πρόσκληση του Προέδρου του Δ.Σ., που δημοσιεύθηκε στον ειδικό χώρο ανακοινώσεων του Δήμου, αναρτήθηκε στον ιστότοπο του Δήμου και επιδόθηκε με κάθε νόμιμο μέσο στους Δημοτικούς Συμβούλους, για τη συζήτηση και λήψη απόφασης στα παρακάτω θέματα:

.....
Πριν από την έναρξη της συνεδρίασης αυτής ο Πρόεδρος διαπίστωσε ότι σε σύνολο 41 Δημοτικών Συμβούλων ήταν:

ΠΑΡΟΝΤΕΣ/ΠΑΡΟΥΣΕΣ : 40

- | | |
|--|--------------------------------|
| 1. Μηταλίδης Κίμων – Πρόεδρος Δ.Σ. | 21. Βασιλειάδης Ευστάθιος |
| 2. Παπαδόπουλος Τριαντάφυλλος – Αντιδήμαρχος | 22. Μπότσαρης Βασίλειος |
| 3. Λίτσκας Διονύσιος – Αντιδήμαρχος | 23. Κύρου Ιωάννα |
| 4. Τσανούσας Κωνσταντίνος – Αντιδήμαρχος | 24. Σαββουλίδου Κυριακή |
| 5. Δοκόπουλος Πέτρος – Αντιδήμαρχος | 25. Σαμαράς Κωνσταντίνος |
| 6. Θεοχάρη – Παπαδάμου Όλγα – Αντιδήμαρχος | 26. Δάγγας Παναγιώτης |
| 7. Μουρατίδης Χρήστος – Αντιδήμαρχος | 27. Λέκκος Χρήστος |
| 8. Λιάμης Θεόδωρος – Αντιδήμαρχος | 28. Χρηστάκη Ειρήνη |
| 9. Τόσκος Πέτρος | 29. Γιαννάκης Πέτρος |
| 10. Φουλιράς Στυλιανός | 30. Μόσχος Γεώργιος |
| 11. Αλεξανδρίδης Νικόλαος | 31. Παπαδοπούλου Χρυσοβαλάντου |
| 12. Στυλιάδης Δημήτριος | 32. Δουλγέρης Αναστάσιος |
| 13. Ρήμος Αθανάσιος | 33. Βασιλειάδης Πολυχρόνιος |
| 14. Ζήσης Λάζαρος | 34. Ιπποκομίδου Αγγελική |
| 15. Φιλίππου Χρυσούλα | 35. Ζησόπουλος Μιχαήλ |
| 16. Πέλκας Σωκράτης | 36. Ταμήλιας Αλέξανδρος |
| 17. Κορεντσίδου Εριφίλη | 37. Πετρόπουλος Σταύρος |
| 18. Σαλβαρίνας Ιωάννης | 38. Ευαγγέλου Αθανάσιος |
| 19. Φούκη – Λιάμη Αλεξάνδρα | 39. Παύλου Κωνσταντίνος |
| 20. Σπύρου Αικατερίνη | 40. Τίγκας Γεώργιος |

ΑΠΟΥΣΑ η Δούφλια Αναστασία

Από τους **Προέδρους των Κοινοτήτων**, κλήθηκαν λόγω ύπαρξης θεμάτων, που αφορούν στην Κοινότητά τους και ήταν:

ΠΑΡΟΝΤΕΣ/ΠΑΡΟΥΣΕΣ:

1. Κουράκλη Χαρίκλεια – Πρόεδρος Συμβουλίου Κοινότητας Καστοριάς
2. Σεργιαννίδης Ανδρέας – Πρόεδρος Συμβουλίου Κοινότητας Κορομηλιάς
3. Πηγασιώτη Αικατερίνη – Πρόεδρος Συμβουλίου Κοινότητας Τοιχιού
4. Ιασονίδης Νικόλαος – Πρόεδρος Συμβουλίου Κοινότητας Δισπηλιού
5. Μιρκόπουλος Βασίλειος – Πρόεδρος Συμβουλίου Κοινότητας Μαυροχωρίου

ΑΠΟΝΤΕΣ/ΑΠΟΥΣΕΣ:

1. Μιρκόπουλος Νικηφόρος – Πρόεδρος Συμβουλίου Κοινότητας Καλοχωρίου
2. Γκόγκας Ιωάννης – Πρόεδρος Κοινότητας Κλεισούρας
3. Ιωάννου Ιωάννης – Πρόεδρος Συμβουλίου Κοινότητας Λιθιάς

ΠΑΡΩΝ και ο Δήμαρχος Καστοριάς κ. Γιάννης Κορεντσίδης.

Στη συνεδρίαση παραβρέθηκε και η Νεράντζα Κατσιαμάκη, υπάλληλος του Δήμου Καστοριάς, για την τήρηση των πρακτικών.

Σημειώνεται, ότι από τη συνεδρίαση αποχώρησε με την άδεια του Προέδρου ο Δημοτικός Σύμβουλος κ. Βασίλειος Μπότσαρης, μετά τη συζήτηση του 4^{ου} θέματος της ημερησίας διάταξης.

Στη συνέχεια ο Πρόεδρος κήρυξε την έναρξη της συνεδρίασης και εισηγήθηκε ως εξής τα θέματα της ημερησίας διάταξης:

ΘΕΜΑ 6^ο : «Έγκριση Κανονισμού Λειτουργίας Χριστουγεννιάτικης αγοράς Δήμου Καστοριάς».

Αριθμός Απόφασης : 310/19

Ο Πρόεδρος εισηγούμενος το ανωτέρω θέμα της ημερησίας διάταξης έθεσε υπόψη των μελών του ΔΣ την υπ' αριθ. 54/19 απόφαση της Επιτροπής Ποιότητας Ζωής, η οποία αφού έλαβε υπόψη:

- Α.** 1. Τις διατάξεις του Ν.3463/2006 «Κύρωση του Κώδικα Δήμων και Κοινοτήτων» και ειδικά το άρθρο 79, παρ.1 του Ν.3463/2006, οι δημοτικές και κοινοτικές αρχές ρυθμίζουν θέματα της αρμοδιότητάς τους εκδίδοντας τοπικές κανονιστικές αποφάσεις, στο πλαίσιο της κείμενης νομοθεσίας, με τις οποίες: ...Καθορίζουν τους όρους και τις προϋποθέσεις: δ1. Για τη χρήση και λειτουργία των δημοτικών και κοινοτικών αγορών, των εμποροπανηγύρεων, παραδοσιακού ή μη χαρακτήρα, των ζωοπανηγύρεων, των χριστουγεννιάτικων αγορών και γενικά των υπαίθριων εμπορικών δραστηριοτήτων.
2. Τις διατάξεις του Ν.3852/2010 «Νέα Αρχιτεκτονική της Αυτοδιοίκησης και της Αποκεντρωμένης Διοίκησης – Πρόγραμμα Καλλικράτης».
3. Τον Ν.4497/2017 «Άσκηση υπαίθριων εμπορικών δραστηριοτήτων, εκσυγχρονισμός της επιμελητηριακής νομοθεσίας και άλλες διατάξεις» την παρ.1 του άρθρου 38 του Ν.4497/2017 σύμφωνα με την οποία «... για την λειτουργία των υπαίθριων αγορών του παρόντος λαμβάνεται απόφαση του οικείου Δημοτικού Συμβουλίου Με την ίδια απόφαση εγκρίνεται και ο κανονισμός λειτουργίας των αγορών αυτών, στον οποίο εμπεριέχονται απαραίτητως ο χώρος διενέργειας της αγοράς, η χρονική διάρκεια της αγοράς, τα πωλούμενα είδη, ο τρόπος επιλογής και τοποθέτησης των πωλητών, τα καταβαλλόμενα τέλη και ο τρόπος είσπραξης αυτών, καθώς και κάθε άλλο θέμα σχετικό με την ομαλή και απρόσκοπτη λειτουργία της αγοράς».
4. Την υγειονομική διάταξη αριθ. 47829/2017 «Υγειονομικοί όροι και προϋποθέσεις λειτουργίας επιχειρήσεων τροφίμων/ποτών και άλλες διατάξεις».
5. Την αριθ. 2212 /12-11-2019 βεβαίωση χρήσης γης Υπηρεσίας Δόμησης στην οποία αναφέρεται ότι στο Ο.Τ.227 στο πάρκο ολυμπιακής φλόγας, στην πόλη της Καστοριάς η επιτρεπόμενη χρήση είναι «Κ.Χ. - Χώρος ψυχαγωγίας – αθλοπαιδιές - παιδότοποι – Πράσινο – ΚΑΠΗ - κτίριο τουρισμού» ιδιοκτησίας Δήμου και επιτρέπεται συγκεκριμένη δραστηριότητα.
Παρακαλούμε όπως γνωμοδοτήσετε για την σύνταξη κανονισμού λειτουργίας Χριστουγεννιάτικης αγοράς που θα γίνει στο πάρκο ολυμπιακής φλόγας την περίοδο των εορτών των Χριστουγέννων -

Πρωτοχρονιάς, με την άσκηση εμπορικών δραστηριοτήτων, συναφών με τις εορτές των Χριστουγέννων, Πρωτοχρονιάς δίνοντας έτσι πανηγυρική, εορταστική, χαρούμενη και ευχάριστη νότα στην πόλη μας.

Β) την υπ' αριθ. 61/19 απόφαση του Συμβουλίου της Κοινότητας Καστοριάς, το οποίο γνωμοδοτεί θετικά για την έγκριση Κανονισμού λειτουργίας Χριστουγεννιάτικης αγοράς στο Δήμο Καστοριάς.

Γ) Το από 25/11/2019 έγγραφο της Δ/σης Τεχνικών Υπηρεσιών με το οποίο ζητούν διορθώσεις στα άρθρα 7 και 9, ως εξής:

α) Το εδάφιο γ του άρθρου 7 να καταργηθεί και να αντικατασταθεί από το ακόλουθο:

«Η κατασκευή και τοποθέτηση παραπάνω εγκαταστάσεων πώλησης – δεκαπέντε (15) ξύλινα σπιτάκια διαστάσεων 2x3 μ., γίνεται για κάθε ένα από αυτά, με την αποκλειστική ευθύνη των ενδιαφερομένων, οι οποίοι είναι υποχρεωμένοι για την έκδοση των απαραίτητων από την ισχύουσα νομοθεσία αδειών από τις αρμόδιες υπηρεσίες και με την απαιτούμενη για κάθε μία από αυτές προσκόμιση και υποβολή βεβαίωση στατικής επάρκειας».

β) παράγραφος 5 του άρθρου 9, να καταργηθεί και να αντικατασταθεί από την ακόλουθη:

«Ο επιχειρηματίας που θα του παραχωρηθεί ο χώρος αναλαμβάνει την σύνδεση προσωρινής παροχής ρεύματος στο όνομά του καθώς και όλες τις ηλεκτρολογικές εγκαταστάσεις».

Δ) Το γεγονός ότι δεν υποβλήθηκε καμία παρατήρηση ή πρόταση κατά τη διάρκεια της ηλεκτρονικής διαβούλευσης που προηγήθηκε της συνεδρίασης

αποφασίζει ομόφωνα

Εισηγείται προς το Δημοτικό Συμβούλιο την έγκριση Κανονισμού Λειτουργίας Χριστουγεννιάτικης Αγοράς, η οποία θα διεξαχθεί στο Πάρκο Ολυμπιακής Φλόγας.

Στη συνέχεια ο Πρόεδρος κάλεσε το ΔΣ να αποφασίσει σχετικά.

Το ΔΣ έπειτα από διαλογική συζήτηση και αφού έλαβε υπόψη τις διατάξεις του ΔΚΚ και όλα τα ανωτέρω

αποφασίζει ομόφωνα

Εκδίδει Κανονισμό Λειτουργίας Χριστουγεννιάτικης Αγοράς Δήμου Καστοριάς, ως εξής:

Άρθρο 1^ο

ΑΝΤΙΚΕΙΜΕΝΟ ΤΟΥ ΚΑΝΟΝΙΣΜΟΥ

Ο παρών κανονισμός ρυθμίζει:

- 1) τις προϋποθέσεις λειτουργίας και την οργάνωση της Χριστουγεννιάτικης αγοράς στο πάρκο Ολυμπιακής Φλόγας του Δήμου Καστοριάς, ενόψει των εορτών Χριστουγέννων, Πρωτοχρονιάς,
- 2) τους κανόνες αισθητικής, υγιεινής και τάξης στο χώρο.

Άρθρο 2^ο

ΝΟΜΙΚΟ ΠΛΑΙΣΙΟ

Ο παρών Κανονισμός εκδίδεται βάσει:

α) Νόμων,

β) Π.Δ και

γ) εγκυκλίων που αφορούν στην ίδρυση και λειτουργία Χριστουγεννιάτικης αγοράς όπως τροποποιήθηκαν και ισχύουν σήμερα:

1) Άρθρα 75 και 79 του Ν.3436/2006 Κ.Δ.Κ

2) Άρθρα 83, 84 και 94 του Ν.3852/10

- 3) Ν.4497/2017 «Άσκηση υπαίθριων εμπορικών δραστηριοτήτων, εκσυγχρονισμός της επιμελητηριακής νομοθεσίας και άλλες διατάξεις»
- 4) Υ.Δ. 47829/2017
- 5) Κάθε άλλη διάταξη που αναφέρεται στον παρόντα κανονισμό.

Άρθρο 3^ο

ΓΕΝΙΚΑ

1. Η Χριστουγεννιάτικη αγορά, θα διαρκέσει είκοσι (20) συναπτές ημέρες, οι οποίες θα καθορίζονται ετησίως μετά από απόφαση του Δημοτικού Συμβουλίου.
2. Θα διεξαχθεί στην Κοινότητα Καστοριάς - Πάρκο Ολυμπιακής Φλόγας, όπως φαίνεται στο συνημμένο τοπογραφικό διάγραμμα και το οποίο αποτελεί αναπόσπαστο μέρος της απόφασης αυτής.
3. Υπεύθυνος για τη διοργάνωση, τον καθορισμό των όρων συμμετοχής, τη χορήγηση των σχετικών εγκρίσεων των διαφόρων φυσικών ή νομικών προσώπων σε αυτήν, τη διενέργεια εκδηλώσεων στο χώρο κατά το χρόνο λειτουργίας της αγοράς και την εν γένει καλή λειτουργία και διεξαγωγή της, είναι ο Δήμος Καστοριάς, ο αρμόδιος αντιδήμαρχος - η Διεύθυνση Τοπικής Οικονομικής Ανάπτυξης-Τμήμα Αδειοδοτήσεων και Ρύθμισης Εμπορικών Δραστηριοτήτων.

Άρθρο 4^ο

ΓΕΝΙΚΕΣ ΥΠΟΧΡΕΩΣΕΙΣ

1. Η παραλαβή των προβλεπόμενων δικαιολογητικών για τη χορήγηση των εγκρίσεων συμμετοχής, η τήρηση των σχετικών φακέλων σε ειδικό για τον σκοπό αυτό αρχείο, η παροχή κάθε δυνατής βοήθειας σε αυτούς που επιθυμούν να συμμετέχουν και η έγκαιρη πληροφόρηση των ενδιαφερομένων πάνω σε θέματα που τους αφορούν, αποτελούν υποχρεώσεις του Δήμου.
2. Η προσέλευση και συνεργασία με τις αρμόδιες υπηρεσίες του Δήμου Καστοριάς, η συγκέντρωση των προβλεπόμενων δικαιολογητικών, η έγκαιρη υποβολή τους στην αρμόδια υπηρεσία του Δήμου και η καταβολή των προβλεπόμενων τελών στο Ταμείο του Δήμου, αποτελούν υποχρεώσεις όσων επιθυμούν να συμμετάσχουν και να εξασφαλίσουν τη σχετική άδεια.
3. Όλοι οι συμμετέχοντες οφείλουν:
 - α) να φροντίζουν για την ευπρεπή εμφάνιση, την πολιτισμένη ατμόσφαιρα και την καθαριότητα του χώρου,
 - β) να απέχουν από κάθε ενέργεια που θα μπορούσε να προκαλέσει οποιασδήποτε μορφής και έκτασης υποβάθμιση του περιβάλλοντος και της αισθητικής που αρμόζει στην ιστορία και τον πολιτισμό της πόλης, στο ήθος των κατοίκων και στους κανόνες των χρηστών και συναλλακτικών ηθών, καθώς και στους κανόνες της καλής εν γένει συμπεριφοράς,
 - γ) να συμμορφώνονται γενικά με τις διατάξεις των νόμων, Π.Δ., εγκυκλίων και οδηγιών, όπως ισχύουν κάθε φορά, καθώς και με τις διατάξεις του παρόντος κανονισμού,
 - δ) να μην προβαίνουν σε οποιασδήποτε μορφής παρέμβαση στους παραχωρημένους προς χρήση χώρους (ξύλινα σπιτάκια) σύμφωνα με το τοπογραφικό διάγραμμα και
 - ε) να τηρούν τους όρους και τις διατάξεις του κανονισμού καθαριότητας του Δήμου.

Άρθρο 5^ο

ΚΑΘΟΡΙΣΜΟΣ ΕΠΙΤΡΕΠΟΜΕΝΩΝ ΕΙΔΩΝ ΠΡΟΣ ΠΩΛΗΣΗ

Τα είδη που επιτρέπεται να πωλούνται θα είναι:

1. Ζαχαρωτά, καραμέλες, ξηροί καρποί
2. Είδη σοκολατοποιίας, βάφλες, λουκουμάδες, χαλβάς κτλ

3. Παραδοσιακά προϊόντα (όσπρια, γλυκά κουταλιού κτλ)
4. Είδη Οινοπωλείου (ζεστό κρασί)
5. Χριστουγεννιάτικα παιχνίδια, μινιατούρες
6. Πίτσες, πείνιρλί
7. Αγιογραφίες, κεραμικά
8. Ψιλικά, είδη δώρων, μπιζού, ηλεκτρονικά, gadgets κλπ βοηθήματα
9. Είδη αρωματοποιίας
10. Βιβλία
11. Είδη λαϊκής τέχνης
12. Είδη γουναρικών
13. Κάστανα
Επίσης επιτρέπεται:
14. η παροχή υπηρεσιών από επιχειρήσεις μαζικής εστίασης και αναψυχής (Αναψυκτικά, ποτά, ροφήματα, καφέ, παγωτά, ποπ κορν, hot dog, πατάτες τηγανητές, σουβλάκια, λουκάνικα) και
15. η λειτουργία Φωτογραφείου

Άρθρο 6^ο

ΕΓΚΡΙΣΗ ΣΥΜΜΕΤΟΧΗΣ ΚΑΙ ΤΡΟΠΟΣ ΔΙΑΘΕΣΗΣ ΤΩΝ ΧΩΡΩΝ

Σύμφωνα με το άρθρο 38 του Ν.4497/2017:

1. Για τη συμμετοχή στην υπαίθρια αγορά απαιτείται έγκριση συμμετοχής σύμφωνα με τον κανονισμό λειτουργίας της χριστουγεννιάτικης αγοράς.
2. Η ισχύς των εγκρίσεων αυτών είναι ίση με τη διάρκεια λειτουργίας της υπαίθριας Χριστουγεννιάτικης αγοράς.
3. Οι εγκρίσεις δίνονται με κλήρωση ως εξής:
 - α) Σε ποσοστό 70% σε πωλητές που διαθέτουν όλα τα νόμιμα φορολογικά παραστατικά και ΚΑΔ σχετικά με τη δραστηριοποίηση στο υπαίθριο εμπόριο
 - β) 20% σε πωλητές βιομηχανικών ειδών αδειούχους πωλητές λαϊκών αγορών και σε κατόχους παραγωγικής άδειας λαϊκών αγορών με αντικείμενο εκμετάλλευσης άνθη, φυτά και μεταποιημένα προϊόντα
 - γ) 10% σε αδειούχους πλανόδιου ή στάσιμου εμπορίου με αντικείμενο πώλησης από τα επιτρεπόμενα της Χριστουγεννιάτικης αγοράς

Σε περίπτωση μη ενδιαφέροντος από αδειούχους των κατηγοριών (β) και (γ) ο αριθμός των θέσεων των κατηγοριών αυτών προστίθεται στον αριθμό της κατηγορίας (α).

Κάτοχοι αδειών για συγκεκριμένες κυριακάτικες αγορές που εκδόθηκαν με βάση προγενέστερο θεσμικό πλαίσιο, μπορούν να ζητούν τη συμμετοχή τους στις υπαίθριες αγορές του παρόντος και υπολογίζονται στο ποσοστό της περίπτωσης (α). Οι φορείς λειτουργίας μπορεί να καθορίζουν υπερβάλλοντα αριθμό θέσεων που προορίζονται αποκλειστικά για τους αδειούχους φορείς Κ.Α.Λ.Ο. (Κοινωνική Αλληλέγγυα Οικονομία) του άρθρου 45. Για τους εν λόγω αδειούχους δίδεται μία θέση ανά τέσσερα μέλη, τα οποία διαθέτουν βεβαίωση πιστοποίησης ίδιας δημιουργίας, σύμφωνα με την παράγραφο 3 του άρθρου 45.

- Στην παρούσα αγορά συμμετέχουν σύμφωνα με το άρθρο 38 παράγραφος 3 πωλητές που διαθέτουν όλα τα νόμιμα φορολογικά παραστατικά και δεν είναι αδειούχοι λαϊκών αγορών, πλανόδιου ή στάσιμου εμπορίου, εφόσον διαθέτουν βεβαίωση δραστηριοποίησης υπαίθριου εμπορίου ετήσιας διάρκειας που εκδίδεται από τον Δήμο μόνιμης κατοικίας τους. Για την χορήγηση της εν λόγω βεβαίωσης κατατίθεται αίτηση με τα επισυναπτόμενα δικαιολογητικά:

- α. βεβαίωση έναρξη δραστηριότητας από το TAXIS,

- β. βεβαίωση ταμειακής μηχανής από το TAXIS ή βεβαίωση απαλλαγής από αρμόδια φορολογική αρχή,
- γ. πιστοποιητικό υγείας, όπου απαιτείται,
- δ. φωτοτυπία δελτίου ταυτότητας ή διαβατηρίου κατά περίπτωση,
- ε. άδεια διαμονής σε ισχύ, κατά περίπτωση.
4. Για την υποβολή της αίτησης συμμετοχής στην Διεύθυνση Τοπικής Οικονομικής Ανάπτυξης-Τμήμα Αδειοδοτήσεων και Ρύθμισης Εμπορικών δραστηριοτήτων, το ενδιαφερόμενο φυσικό πρόσωπο επιδεικνύει:
- α) την άδεια υπαιθρίου εμπορίου που κατέχει ή την βεβαίωση της παραγράφου 3 κατά περίπτωση και
- β) βιβλιάριο υγείας, εφόσον πρόκειται για διάθεση τροφίμων.
- Μετά την υποβολή των αιτήσεων και το πέρας της διαδικασίας εκδίδεται κατάλογος συμμετεχόντων ο οποίος αναρτάται στο δημοτικό κατάστημα προκειμένου οι επιλεγέντες να καταβάλλουν τα αναλογούντα τέλη και να εκδοθεί η έγκριση συμμετοχής. Οι σχετικές εγκρίσεις συμμετοχής χορηγούνται ύστερα από δημόσια κλήρωση μεταξύ των ενδιαφερομένων, εφόσον κάθε φορά απαιτείται (εάν ο αριθμός των αιτουμένων ξεπερνά τον καθορισμένο αριθμό θέσης – δραστηριότητας).
5. Οι συμμετέχοντες δεν πρέπει να έχουν οικονομικές εκκρεμότητες με το Δήμο σύμφωνα με όσα αναφέρονται στο άρθρο 285 του ν. 3463/2006.
6. Οι άδειες είναι προσωποπαγείς και δεν επιτρέπεται η μεταβίβαση, εισφορά, η εκμίσθωση και η παραχώρηση κατά χρήση των αδειών της παραγράφου αυτής καθώς και η άσκηση των δικαιωμάτων που απορρέουν από αυτές, από οποιονδήποτε τρίτο. Σε περίπτωση διαπίστωσης υπενοικίας της θέσεως σε άλλο πρόσωπο θα επιβάλλεται πρόστιμο και στους δύο.
7. Η έκδοση και η παραλαβή από τον ενδιαφερόμενο της σχετικής έγκρισης του Δήμου για χρήση και εγκατάστασή του στον χώρο διεξαγωγής, παρέχει το δικαίωμα χρήσης του χώρου κατά το διάστημα λειτουργίας του. Κατά συνέπεια η οποιαδήποτε εγκατάσταση ή χρήση του χώρου πριν την έκδοση και παραλαβή από τον ενδιαφερόμενο της σχετικής άδειας ή η χρήση του χώρου μετά την λήξη της άδειας θεωρείται αυθαίρετη, συνιστά παράνομη κατάληψη κοινοχρήστου χώρου και υπόκειται στις κυρώσεις που προβλέπει ο Νόμος.
8. Το καταβαλλόμενο τέλος θα καθορίζεται ετησίως με απόφαση του Δημοτικού Συμβουλίου.
9. Για τη θέση που καταλαμβάνει κάθε πωλητής διενεργείται κλήρωση.

Άρθρο 7^ο

ΕΓΚΑΤΑΣΤΑΣΕΙΣ ΕΚΔΗΛΩΣΗΣ

Οι εγκαταστάσεις πώλησης των εμπορευμάτων θα γίνονται σε ειδικά διαμορφωμένους χώρους που θα είναι δεκαπέντε (15) ξύλινα σπιτάκια διαστάσεων 3x2 .

Από αυτά θα διατεθούν:

- οκτώ (8) για την Παρασκευή και προσφορά τροφίμων και ποτών και
- επτά (7) για την πώληση ειδών των αναφερομένων στο άρθρο 5.

Η κατασκευή και τοποθέτηση των παραπάνω εγκαταστάσεων πώλησης – δεκαπέντε (15) ξύλινα σπιτάκια διαστάσεων 3x2μ. – γίνεται για κάθε ένα από αυτά, με την αποκλειστική ευθύνη των ενδιαφερομένων, οι οποίοι είναι υποχρεωμένοι για την έκδοση των απαραίτητων από την ισχύουσα νομοθεσία αδειών από τις αρμόδιες υπηρεσίες και με την απαιτούμενη για κάθε μία από αυτές προσκόμιση και υποβολή βεβαίωση στατικής επάρκειας.

Αν ο αιτών τη συμμετοχή, υπαναχωρήσει ή δε συμμετάσχει, το τυχόν καταβληθέν τέλος χρήσης εκπίπτει υπέρ του Δήμου ως εύλογη και δίκαιη ποινική ρήτρα.

Άρθρο 8°**ΥΠΟΧΡΕΩΣΕΙΣ ΣΥΜΜΕΤΕΧΟΝΤΩΝ**

Οι συμμετέχοντες υποχρεούνται:

- α.** Να διατηρούν το χώρο καθαρό καθ' όλη την διάρκειά της αγοράς και να συλλέγουν τα απορρίμματα, προκειμένου η υπηρεσία του Δήμου μας να προβαίνει στην αποκομιδή τους.
- β.** Να κάνουν χρήση αποκλειστικά του χώρου που βρίσκεται εντός των ορίων του ή των παραπηγμάτων του και απαγορεύεται να επεκτείνονται εκτός τούτων σε άλλους χώρους (διαδρόμους, τυχόν κενές θέσεις κ.λπ.).

Άρθρο 9°**ΤΕΛΙΚΕΣ ΓΕΝΙΚΕΣ ΔΙΑΤΑΞΕΙΣ**

- 1.** Απαγορεύεται αυστηρά η εκμίσθωση ή υπεκμίσθωση του χώρου από τους δικαιούχους σε τρίτο ή η χρησιμοποίησή του για κάθε άλλο σκοπό, εκτός αυτού για τον οποίο διατίθεται ο χώρος. Σε περίπτωση που διαπιστωθεί από τα στοιχεία Ταμειακής Μηχανής ή από οποιοδήποτε άλλο στοιχείο εκμίσθωση ή υπεκμίσθωση χώρου, θα επιβάλλεται το νόμιμο πρόστιμο.
- 2.** Σε περίπτωση παράβασης οποιουδήποτε των παραπάνω όρων, παρέχεται στο Δήμο το δικαίωμα να αποκλείει τον παραβάτη από το δικαίωμα συμμετοχής για μία ή περισσότερες χρονιές, να διακόπτει την εν γένει λειτουργία του μισθίου, να κηρύσσει έκπτωτο τον μισθωτή, να διαθέτει κατά την βούλησή του τον χώρο και γενικά να λαμβάνει κάθε νόμιμο μέτρο προκειμένου να διασφαλιστούν τα δημοτικά συμφέροντα.
- 3.** Η συμμετοχή στην παρούσα αγορά συνεπάγεται ρητή, πλήρη και ανεπιφύλακτη αποδοχή όλων των όρων του παρόντος Κανονισμού.
- 4.** Οι ενδιαφερόμενοι που επιθυμούν να λάβουν μέρος στην παρούσα αγορά μπορούν να προμηθευτούν εγκαίρως την Κανονιστική Απόφαση του Δημοτικού Συμβουλίου του Δήμου Καστοριάς.
- 5.** Ο επιχειρηματίας που θα του παραχωρηθεί ο χώρος, αναλαμβάνει τη σύνδεση προσωρινής παροχής ρεύματος στο όνομά του καθώς και όλες τις ηλεκτρολογικές εγκαταστάσεις.
- 6.** Ο Δήμος θα φροντίζει για την καθαριότητα του χώρου κατά τη διάρκεια και μετά το πέρας της Χριστουγεννιάτικης αγοράς.
- 7.** Ο Δήμος θα λαμβάνει όλα τα απαραίτητα μέτρα για την αποφυγή κάθε συγκοινωνιακής παρακώλυσης σε συνεργασία με τις Αστυνομικές Αρχές.
- 8.** Ο Δήμος δεν φέρει καμία ευθύνη για την φύλαξη εμπορευμάτων ή προϊόντων που θα εγκαταστήσουν οι συμμετέχοντες στο χώρο που θα τους διατεθεί στην Χριστουγεννιάτικη αγορά. Η ευθύνη για την φύλαξη εμπορευμάτων ή προϊόντων βαρύνει αποκλειστικά τους ίδιους.
- 9.** Ο Δήμος δεν φέρει καμία ευθύνη σε περίπτωση που προκληθεί πυρκαγιά στον χώρο της Χριστουγεννιάτικης αγοράς από οποιαδήποτε αιτία. Η ευθύνη βαρύνει αποκλειστικά τους ίδιους τους συμμετέχοντες.
- 10.** Περιπτώσεις που τυχόν προκύψουν και δεν αναφέρονται στον Κανονισμό, θα καλύπτονται από τους σχετικούς Νόμους, Διατάγματα και Υπουργικές Αποφάσεις.

Άρθρο 10°**ΣΥΓΚΡΟΤΗΣΗ ΤΡΙΜΕΛΟΥΣ ΕΠΙΤΡΟΠΗΣ ΔΙΑΧΕΙΡΙΣΗΣ ΧΡΙΣΤΟΥΓΕΝΝΙΑΤΙΚΗΣ ΑΓΟΡΑΣ**

Η διοργάνωση της Χριστουγεννιάτικης αγοράς Καστοριάς συνιστά ένα σύνθετο έργο που πρέπει ο Δήμος Καστοριάς να διαχειρισθεί με προσοχή, υπευθυνότητα και σοβαρότητα ώστε να επαληθευτούν οι προσδοκίες για υψηλής ποιότητας οργάνωση και απόδοση.

Για το λόγο αυτό θα συγκροτείται κάθε χρόνο με απόφαση του Δημοτικού Συμβουλίου, τριμελής Επιτροπή Διαχείρισης της Χριστουγεννιάτικης αγοράς, αποτελούμενη από τον αρμόδιο αντιδήμαρχο και δύο δημοτικούς συμβούλους, με αρμοδιότητα:

1. Την εφαρμογή ενός ολοκληρωμένου συστήματος διαχείρισης του έργου, το οποίο θα προσδιορίζει όλες τις παραμέτρους, θα θέτει συγκεκριμένους στόχους και κριτήρια επιτυχίας, θα αναλύει κινδύνους, θα προβλέπει σενάρια διαχείρισης κρίσης, θα επιμελείται όλων των προβλημάτων και θα επιλύει περιπτώσεις που τυχόν προκύψουν και αναφέρονται στον παρόντα κανονισμό.
2. Την εκτέλεση όλων των απαραίτητων ενεργειών για την εξασφάλιση της παρουσίας της Πυροσβεστικής Υπηρεσίας καθώς και της Ελληνικής Αστυνομίας, ώστε να διευθετείται η κυκλοφορία και η στάθμευση των οχημάτων, καθ' όλη τη διάρκεια της αγοράς.
3. Τη μέριμνα για την εγκατάσταση πινακίδων ενημέρωσης – ανακοινώσεων και πληροφοριακών στοιχείων κτλ.
4. Την εν γένει ενημέρωση των συμμετεχόντων στην αγορά.

Άρθρο 11^ο

Ο κανονισμός αυτός συντάχθηκε για την εύρυθμη λειτουργία της Χριστουγεννιάτικης αγοράς Καστοριάς και υπερισχύει κάθε άλλης αντίθετης με αυτόν διάταξης.

Η ισχύς του κανονισμού αυτού είναι υποχρεωτική για όλους γενικά τους συναλλασσόμενους.

Γενικές διατάξεις

Προϋπόθεση έκδοσης της άδειας συμμετοχής είναι η καταβολή του τέλους αυτής.

Η άδεια συμμετοχής δεν εκδίδεται αν δεν υφίσταται Δημοτική Ενημερότητα από την Ταμειακή Υπηρεσία του Δήμου Καστοριάς.

Η άδεια χορηγείται για συγκεκριμένο χώρο και θέση.

Η συμμετοχή στη Χριστουγεννιάτικη αγορά Καστοριάς συνεπάγεται ανεπιφύλακτα την αποδοχή όλων των όρων του παρόντος κανονισμού.


Περιπτώσεις που τυχόν προκύψουν και δεν αναφέρονται στον Κανονισμό, θα καλύπτονται από τους σχετικούς Νόμους, Διατάγματα και Υπουργικές Αποφάσεις.

Γίνεται μνεία ότι κατά τη λήψη της παρούσας απόφασης ο Δημοτικός Σύμβουλος κ. Αθανάσιος Ευαγγέλου δήλωσε «ΠΑΡΩΝ».

Η παρούσα απόφαση έλαβε αύξοντα αριθμό : **310/19**

Αφού συντάχθηκε και αναγνώσθηκε το παρόν πρακτικό, υπογράφεται, όπως ακολουθεί:

Ο ΠΡΟΕΔΡΟΣ	Η ΓΡΑΜΜΑΤΕΑΣ	ΤΑ ΜΕΛΗ
Κίμων Μηταλίδης	Ν. Κατσιαμάκη	Τ.Παπαδόπουλος, Δ.Λίτσκας, Κ.Τσανούσας, Π.Δοκόπουλος, Ό.Θεοχάρη - Παπαδάμου, Χ.Μουρατίδης, Θ.Λιάμης, Π.Τόσκος, Σ.Φουλιράς, Ν.Αλεξανδρίδης, Δ.Στυλιάδης, Α.Ρήμος, Λ.Ζήσης, Χ.Φιλίππου, Σ.Πέλκας, Ε.Κορεντσίδου, Ι.Σαλβαρίνας, Α.Φούκη-Λιάμη, Α.Σπύρου, Ε.Βασιλειάδης, Ι.Κύρου, Κ.Σαββουλίδου, Κ.Σαμαράς, Π.Δάγγας, Χ.Λέκκος, Ε.Χρηστάκη, Π.Γιαννάκης, Γ.Μόσχος, Χ.Παπαδοπούλου, Α.Δουλγέρης, Π.Βασιλειάδης, Α.Ιπποκομίδου , Μ.Ζησόπουλος, Α.Ταμήλιας, Σ.Πετρόπουλος, Α.Ευαγγέλου, Κ.Παύλου, Γ.Τίγκας. Κουράκλη Χαρίκλεια – Πρόεδρος Συμβουλίου Κοινότητας Καστοριάς

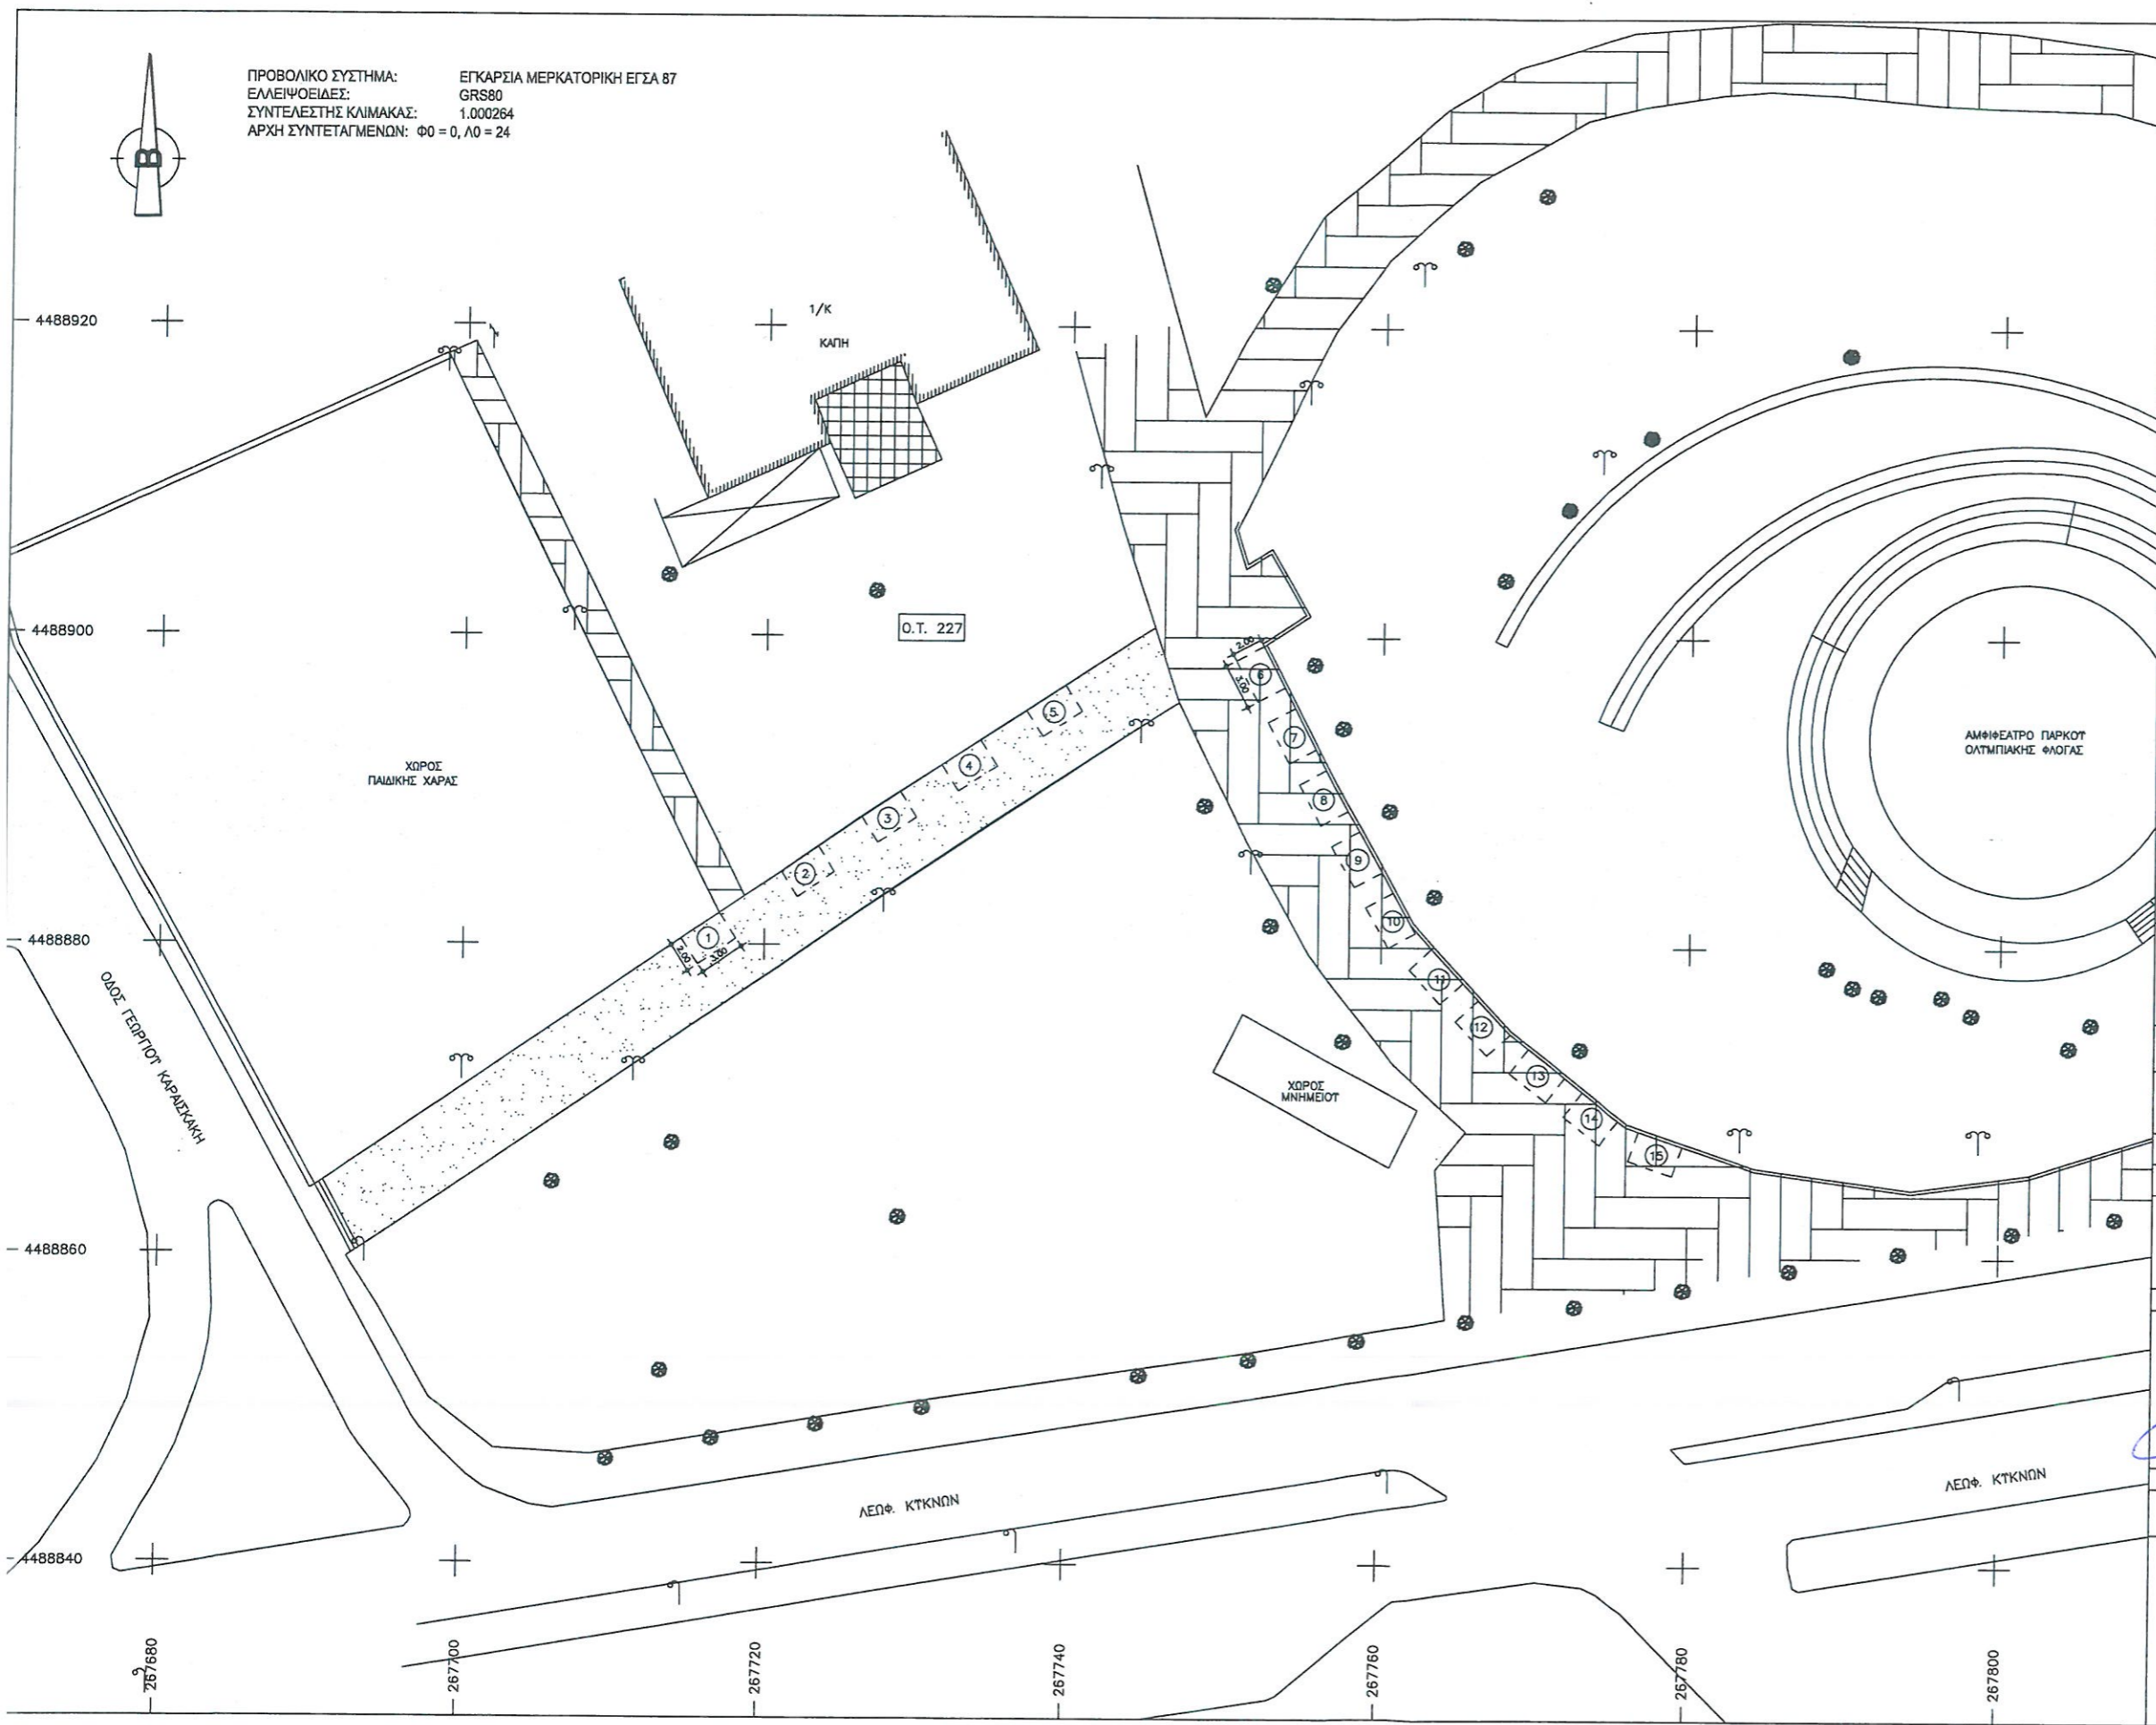

ΠΡΟΒΟΛΙΚΟ ΣΥΣΤΗΜΑ: ΕΓΚΑΡΣΙΑ ΜΕΡΚΑΤΟΡΙΚΗ ΕΓΣΑ 87
 ΕΛΛΙΨΟΕΙΔΕΣ: GRS80
 ΣΥΝΤΕΛΕΣΤΗΣ ΚΛΙΜΑΚΑΣ: 1.000264
 ΑΡΧΗ ΣΥΝΤΕΤΑΓΜΕΝΩΝ: Φ0 = 0, Λ0 = 24

ΥΠΟΜΝΗΜΑ			
	Περίπτερο προς ενοίκιαση διαστ. 2Χ3		Τσιμεντοδορμος
	Δέντρο - Θάμνος		Παραδοσιακή δίφυτη καλώνα
	Πλακάστρωτο		Φωτιστική καλώνα
ΕΛΛΗΝΙΚΗ ΔΗΜΟΚΡΑΤΙΑ ΔΗΜΟΣ ΚΑΣΤΟΡΙΑΣ			
Τίτλος έργου: ΔΙΑΓΡΑΜΜΑ ΕΓΚΑΤΑΣΤΑΣΕΩΝ ΕΜΠΟΡΙΚΩΝ ΔΡΑΣΤΗΡΙΟΤΗΤΩΝ ΣΕ ΤΜΗΜΑ ΤΟΥ ΠΑΡΚΟΥ ΟΛΥΜΠΙΑΚΗΣ ΦΛΟΓΑΣ (ΠΕΡΙΟΧΗ ΦΙΛΟΞΕΝΙΑΣ ΧΡΙΣΤΟΥΓΕΝΝΙΑΤΙΚΟΥ ΧΩΡΙΟΥ)			
Θέση: ΠΑΡΚΟ ΟΛΥΜΠΙΑΚΗΣ ΦΛΟΓΑΣ			
Υπηρεσία: Δ/ΘΥΝΣΗ ΤΕΧΝΙΚΩΝ ΥΠΗΡΕΣΙΩΝ ΔΗΜΟΥ ΚΑΣΤΟΡΙΑΣ ΤΜΗΜΑ ΚΤΙΡΙΑΚΩΝ & ΕΙΔΙΚΩΝ ΕΡΓΩΝ			
Είδος έργου: ΚΑΤΗΓΟΡΙΑ ΜΕΛΕΤΗΣ: ΤΟΠΟΓΡΑΦΙΚΗ ΜΕΛΕΤΗ			
ΘΕΜΑ ΣΧΕΔΙΟΥ: ΤΟΠΟΓΡΑΦΙΚΟ ΔΙΑΓΡΑΜΜΑ			Αριθμός: T1
			Κλίμακα: 1:200
Ο αναπληρωτής	Θεωρηση	Θεωρηση	Λογος Θεωρησης
		Ο Δ/ντης Τεχνικών Υπηρεσιών	
Αρτεμης Αλεξοπουλος Διπλ. Μηχ. Α'		Ανδρας Μοσκας Αγρ. Τεχ. Μηχανικός Α'	
ΗΜΕΡΟΜΗΝΙΑ 8-11-2019		ΗΜΕΡΟΜΗΝΙΑ 12-11-2019	ΗΜΕΡΟΜΗΝΙΑ
Περίοδος εκπόνησης: ΝΟΕΜΒΡΙΟΣ 2019			
Ε Γ Κ Ρ Ι Σ Τ Ε Ι Σ			