

**ΕΛΛΗΝΙΚΗ ΔΗΜΟΚΡΑΤΙΑ  
ΝΟΜΟΣ ΚΑΣΤΟΡΙΑΣ  
ΔΗΜΟΣ ΚΑΣΤΟΡΙΑΣ**

**ΑΝΑΡΤΗΤΕΑ ΣΤΟ ΔΙΑΔΙΚΤΥΟ  
ΑΡΙΘΜ.ΠΡΩΤ.: 39167/29-10-2021**

### **ΑΠΟΣΠΑΣΜΑ**

**από το πρακτικό της υπ' αριθ. 19/2021 Τακτικής Συνεδρίασης του  
Δημοτικού Συμβουλίου Καστοριάς**

Στην Καστοριά σήμερα **Τρίτη, 26 Οκτωβρίου 2021** και ώρα 18:00 κλήθηκε σε τακτική -μέσω τηλεδιάσκεψης- συνεδρίαση το Δημοτικό Συμβούλιο, ύστερα από την υπ' αριθ. πρωτ.: 38369/22-10-2021 έγγραφη πρόσκληση του Προέδρου του Δ.Σ., που δημοσιεύθηκε στον ειδικό χώρο ανακοινώσεων του Δήμου, αναρτήθηκε στον ιστότοπο του Δήμου και γνωστοποιήθηκε με κάθε νόμιμο μέσο στους Δημοτικούς Συμβούλους, για λήψη απόφασης στα παρακάτω θέματα, οι εισηγήσεις των οποίων κοινοποιήθηκαν ηλεκτρονικά στα μέλη:

.....  
Πριν από την έναρξη της συνεδρίασης αυτής ο Πρόεδρος διαπίστωσε ότι σε σύνολο 41 Δημοτικών Συμβούλων ήταν:

#### **ΠΑΡΟΝΤΕΣ/ΠΑΡΟΥΣΕΣ : 27**

- |  |                                |
|--|--------------------------------|
| 1. Μηταλίδης Κίμων – Πρόεδρος Δ.Σ.       | 15. Φούκη – Λιάμη Αλεξάνδρα    |
| 2. Φουλιράς Στυλιανός – Αντιδήμαρχος     | 16. Σπύρου Αικατερίνη          |
| 3. Τσανούσας Κωνσταντίνος – Αντιδήμαρχος | 17. Βασιλειάδης Ευστάθιος      |
| 4. Δοκόπουλος Πέτρος – Αντιδήμαρχος      | 18. Κύρου Ιωάννα               |
| 5. Ρήμος Αθανάσιος – Αντιδήμαρχος        | 19. Σαββουλίδου Κυριακή        |
| 6. Ζήσης Λάζαρος – Αντιδήμαρχος          | 20. Λέκκος Χρήστος             |
| 7. Λιάμης Θεόδωρος – Αντιδήμαρχος        | 21. Παπαδοπούλου Χρυσοβαλάντου |
| 8. Τόσκος Πέτρος                         | 22. Ταμήλιας Αλέξανδρος        |
| 9. Αλεξανδρίδης Νικόλαος                 | 23. Ευαγγέλου Αθανάσιος        |
| 10. Στυλιάδης Δημήτριος                  | 24. Τίγκας Γεώργιος            |
| 11. Θεοχάρη – Παπαδάμου Όλγα             | 25. Σαμαράς Κωνσταντίνος       |
| 12. Φιλίππου Χρυσούλα                    | 26. Ζησόπουλος Μιχαήλ          |
| 13. Πέλκας Σωκράτης                      | 27. Αθανασίου Αθανάσιος        |
| 14. Σαλβαρίνας Ιωάννης                   |                                |

#### **ΑΠΟΝΤΕΣ/ΑΠΟΥΣΕΣ : 14**

- |                                     |                             |
|-------------------------------------|-----------------------------|
| 1. Λίτσκας Διονύσιος – Αντιδήμαρχος | 8. Μόσχος Γεώργιος          |
| 2. Παπαδόπουλος Τριαντάφυλλος       | 9. Δουλγέρης Αναστάσιος     |
| 3. Μουρατίδης Χρήστος               | 10. Βασιλειάδης Πολυχρόνιος |
| 4. Κορεντσίδου Εριφίλη              | 11. Ιπποκομίδου Αγγελική    |
| 5. Μπότσαρης Βασίλειος              | 12. Πετρόπουλος Σταύρος     |
| 6. Δάγγας Παναγιώτης                | 13. Παύλου Κωνσταντίνος     |
| 7. Γιαννάκης Πέτρος                 | 14. Δούφλια Αναστασία       |

Από τους **Προέδρους Κοινοτήτων** κλήθηκαν, λόγω ύπαρξης θεμάτων στην ημερήσια διάταξη, που αφορούν την Κοινότητά τους και ήταν:

**ΑΠΟΝΤΕΣ** οι :

1. Παρασκευόπουλος Δημήτριος – Πρόεδρος Συμβουλίου Κοινότητας Μεσοποταμίας
2. Τσαλουκίδης Ηλίας – Πρόεδρος Κοινότητας Αγίας Κυριακής

**ΑΠΩΝ** ο Δήμαρχος Καστοριάς κ. Γιάννης Κορεντσίδης.

Στη συνεδρίαση παραβρέθηκε και η Νεράντζα Κατσιαμάκη, υπάλληλος του Δήμου Καστοριάς, για την τήρηση των πρακτικών.

Σημειώνεται, ότι από την τηλεδιάσκεψη αποσυνδέθηκαν με την άδεια του Προέδρου:

- ο Δημοτικός Σύμβουλος κ. Αλέξανδρος Ταμήλιας, μετά τη συζήτηση του 3<sup>ου</sup> θέματος της ημερήσιας διάταξης και
- η Δημοτική Σύμβουλος κα Παπαδοπούλου Χρυσοβαλάντου, μετά τη συζήτηση του 4<sup>ου</sup> θέματος της ημερήσιας διάταξης.

Η σύγκληση του Δημοτικού Συμβουλίου πραγματοποιείται με τηλεδιάσκεψη, μέσω της υπηρεσίας e:Presence.gov.gr, σύμφωνα με τις διατάξεις του άρθρου 10 της Πράξης Νομοθετικού Περιεχομένου (ΦΕΚ 55/11.03.2020 τεύχος Α') «Κατεπείγοντα μέτρα αντιμετώπισης των αρνητικών συνεπειών της εμφάνισης του κορωνοϊού COVID-19 και της ανάγκης περιορισμού της διάδοσής του», η οποία κυρώθηκε με το άρθρο 2 του ν. 4682/2020 (Α' 76) και ειδικότερα, σύμφωνα με την Κ.Υ.Α. 429/12.03.2020 (Β' 850), όπως τροποποιήθηκε με την όμοια υπ' αριθ. ΔΙΔΑΔ/Φ.37 Α.1/27/οικ.9413/06.05.2020 (Β' 1704), καθώς και την υπ' αριθμ. 1822/16.03.2020 (ΑΔΑ: ΨΕΚ946ΜΤΛΠ-004) εγκύκλιο του Υπουργού Ψηφιακής Διακυβέρνησης.

Ο Πρόεδρος, μετά τη διαπίστωση της απαρτίας, κήρυξε την έναρξη της συνεδρίασης και εισηγήθηκε ως εξής τα θέματα της ημερήσιας διάταξης:

**ΘΕΜΑ 4<sup>ο</sup> :** «**Λήψη Κανονιστικής Απόφασης για την αλλαγή χώρου διεξαγωγής της Λαϊκής Αγοράς Μεσοποταμίας - Λήψη μέτρων ρύθμισης κυκλοφορίας**».

### **Αριθμός Απόφασης : 182/21**

Ο Πρόεδρος εισηγούμενος το ανωτέρω θέμα της ημερήσιας διάταξης, έθεσε υπόψη των μελών του ΔΣ:

**Α.** Την υπ' αριθ. 16/21 απόφαση της Επιτροπής Ποιότητας Ζωής με θέμα: "Εισήγηση προς το Δημοτικό Συμβούλιο για την μετακίνηση της λαϊκής αγοράς Μεσοποταμίας – Τροποποίηση της υπ' αριθ. 64/20 απόφασης Δημοτικού Συμβουλίου ως προς το Άρθρο 4 παρ. 1.Δ. "Καθορισμός Χώρου Λειτουργίας", η οποία έχει ως εξής:

#### **Αριθμός απόφασης : 16/21**

Ο Πρόεδρος έθεσε υπόψη των μελών της Ε.Π.Ζ.:

**Α)** την εισήγηση του Αντιδημάρχου Πρωτογενούς Τομέα, Αγροτικών Θεμάτων και Τοπικής Οικονομικής Ανάπτυξης κ. Λάζαρου Ζήση, η οποία έχει ως εξής:

ΘΕΜΑ: Μετακίνηση λαϊκής αγοράς Κοινότητας Μεσοποταμίας

ΣΧΕΤ.: αριθ.Ν.4497/2017 άρθρο 29 παρ. 1

Σας στέλνουμε:

- 1) Την αριθ.64/2020 απόφαση δημοτικού συμβουλίου που αφορά: "Έγκριση Κανονισμού Λειτουργίας Λαϊκών αγορών Δήμου Καστοριάς, όπου αναφέρεται και η λειτουργία λαϊκής αγοράς Μεσοποταμίας στην περιοχή Μπάρα (χώρο εμποροπανήγυρης).

- 2) Το αριθ. πρωτ.2/24-09-20 έγγραφο του Σωματίου παραγωγών και πωλητών Λαϊκών αγορών Ν. Καστοριάς, που ζητούν να λειτουργήσει η λαϊκή στον νέο χώρο και όχι στην περιοχή Μπάρα, έχοντας υπογραφές πωλητών και καταστηματαρχών Μεσοποταμίας.
- 3) Την αριθ.13/2020 γνωμοδότηση κοινότητας Μεσοποταμίας με την οποία γνωμοδοτεί στην μη διεξαγωγή της λαϊκής αγοράς Μεσοποταμίας στην περιοχή Μπάρα.
- 4) Το αριθ.33550/19-10-2020 έγγραφο του Εκπολιτιστικού-Εξωραϊστικού Συλλόγου Γυναικών Μεσοποταμίας, που σχετίζεται με την αλλαγή τοποθεσίας λαϊκής αγοράς.
- 5) Την αριθ.15/2020 απόφαση κοινότητας Μεσοποταμίας για καθορισμό νέου χώρου λαϊκής αγοράς
- 6) Το διάγραμμα της νέας θέσης λαϊκής αγοράς και την τεχνική μελέτη της Τεχνικής Υπηρεσίας Δήμου
- 7) Το αριθ.1016/49/414-α/24-05-2021 έγγραφο της Δ/σης Αστυνομίας Καστοριάς που αφορά γνωμοδότηση για τον καθορισμό χώρου υπαίθριων αγορών-λαϊκή αγορά Κοινότητας Μεσοποταμίας

Παρακαλούμε όπως προβείτε στην έκδοση σχετικής γνωμοδότησης για την μετακίνηση της λαϊκής αγοράς Κοινότητας Μεσοποταμίας από την περιοχή "Μπάρα," στον περιφερειακό δρόμο (ανατολικά) από το ύψος της παρόδου του Λυκείου έως το ύψος της οικίας Γοργότση Στέφανου.

**Β)** την υπ' αριθ. 15/2020 απόφαση της Κοινότητας Μεσοποταμίας, το Συμβούλιο της οποίας γνωμοδότησε θετικά επί του θέματος.

Στη συνέχεια ο Πρόεδρος κάλεσε τα μέλη της Ε.Π.Ζ. να αποφασίσουν σχετικά.

Η Επιτροπή Ποιότητας Ζωής αφού έλαβε υπόψη τις σχετικές διατάξεις, το γεγονός ότι δεν υποβλήθηκε καμία παρατήρηση ή πρόταση κατά τη διάρκεια της ηλεκτρονικής διαβούλευσης που προηγήθηκε της συνεδρίασης και όλα τα ανωτέρω

#### **αποφασίζει ομόφωνα**

Εισηγείται προς το Δημοτικό Συμβούλιο:

- Α)** την μετακίνηση της λαϊκής αγοράς Μεσοποταμίας από τη θέση "Μπάρα", στον περιφερειακό δρόμο (ανατολικά) από το ύψος της παρόδου του Λυκείου έως το ύψος της οικίας Γοργότση Στέφανου και
- Β)** την τροποποίηση του άρθρου 4 παρ. 1.Δ. "Καθορισμός Χώρου Λειτουργίας" της υπ' αριθ. 64/20 απόφασης Δημοτικού Συμβουλίου, ως εξής:

#### **Άρθρο 4<sup>ο</sup>**

##### **Πλαίσιο λειτουργίας**

##### **1. Καθορισμός Χώρου Λειτουργίας**

[.....]

**Δ)** Η λαϊκή αγορά της Κοινότητας Μεσοποταμίας που θα διεξάγεται κάθε Δευτέρα, θα λειτουργεί στον περιφερειακό δρόμο (ανατολικά) από το ύψος της παρόδου του Λυκείου έως το ύψος της οικίας Γοργότση Στέφανου, όπως εμφανίζεται αναλυτικότερα στο τοπογραφικό διάγραμμα που συνέταξε η Τεχνική Υπηρεσία του Δήμου και αποτελεί αναπόσπαστο τμήμα της παρούσας.»

Κατά τα λοιπά ισχύει η υπ' αριθ. 64/20 απόφαση Δημοτικού Συμβουλίου, ως έχει.

Η παρούσα απόφαση έλαβε αύξοντα αριθμό: **16/21**.

**Β.** Το υπ' αριθ. 1/21 Πρακτικό της Επιτροπής Λαϊκών Αγορών Περιφερειακής Ενότητας Καστοριάς, με το οποίο γνωμοδοτούν θετικά για τη μετακίνηση της λαϊκής αγοράς Μεσοποταμίας από τη θέση "Μπάρα", σε νέο χώρο και

Γ. Την υπ' αριθ. 17/21 απόφαση της Επιτροπής Ποιότητας Ζωής με θέμα: "Εισήγηση προς το Δημοτικό Συμβούλιο λήψης κανονιστικής απόφασης ρυθμίσεων κυκλοφορίας κατά τη διεξαγωγή της λαϊκής αγοράς στην Κοινότητα Μεσοποταμίας", η οποία έχει ως εξής:

**Αριθμός απόφασης : 17/21**

Ο Πρόεδρος έθεσε υπόψη των μελών της Ε.Π.Ζ.:

**Α)** την τεχνική μελέτη της Δ/σης Τεχνικών Υπηρεσιών, η οποία έχει ως εξής:

**ΤΕΧΝΙΚΗ ΜΕΛΕΤΗ**

Η μελέτη αυτή αφορά τον σχεδιασμό των απαιτούμενων κυκλοφοριακών ρυθμίσεων για τη διεξαγωγή της λαϊκής αγοράς στην Κοινότητα Μεσοποταμίας.

Ο σχεδιασμός του χώρου της λαϊκής αγοράς και η ανάγκη ρύθμισης της κυκλοφορίας περιγράφονται στο υπ' αριθμ. 7771/05-03-2021 έγγραφο της Δ/σης Τοπικής Ανάπτυξης του Δήμου.

Ο προτεινόμενος χώρος για τη διεξαγωγή της λαϊκής αγοράς Μεσοποταμίας είναι ο περιφερειακός δρόμος (ανατολικά), από το ύψος της παρόδου του Λυκείου Μεσοποταμίας έως το ύψος της παρόδου της οικίας Γοργότση Στεφάνου (συνημμένο διάγραμμα).

Έχοντας ως δεδομένα τα παραπάνω προτείνουμε τις εξής ρυθμίσεις:

**Α) Για την ημέρα και τις ώρες διεξαγωγής της λαϊκής αγοράς:**

Απαιτείται απαγόρευση κυκλοφορίας και στάθμευσης επί της περιφερειακής οδού **πλην Νοσοκομειακών και οχημάτων έκτακτης ανάγκης.**

Επιπλέον απαγόρευση εισόδου στην περιφερειακή οδό από τις παρόδους που συμβάλλουν στο συγκεκριμένο τμήμα.

Όπου απαιτούνται απαγορεύσεις/παρακάμψεις κυκλοφορίας προτείνεται να γίνεται τοποθέτηση πινακίδας υποχρεωτικής πορείας προς τη νέα κατεύθυνση για την έγκαιρη προειδοποίηση των οδηγών.

**Β)** την υπ' αριθ. 9/2021 απόφαση της Κοινότητας Μεσοποταμίας, το Συμβούλιο της οποίας γνωμοδότησε θετικά επί του θέματος.

Στη συνέχεια ο Πρόεδρος κάλεσε τα μέλη της Ε.Π.Ζ. να αποφασίσουν σχετικά.

Η Επιτροπή Ποιότητας Ζωής αφού έλαβε υπόψη τις σχετικές διατάξεις, το γεγονός ότι δεν υποβλήθηκε καμία παρατήρηση ή πρόταση κατά τη διάρκεια της ηλεκτρονικής διαβούλευσης που προηγήθηκε της συνεδρίασης και όλα τα ανωτέρω

**αποφασίζει ομόφωνα**

Εισηγείται προς το Δημοτικό Συμβούλιο τη λήψη κανονιστικής απόφασης ρυθμίσεων κυκλοφορίας κατά τη διεξαγωγή της λαϊκής αγοράς στην Κοινότητα Μεσοποταμίας, στον περιφερειακό δρόμο (ανατολικά), από το ύψος της παρόδου του Λυκείου Μεσοποταμίας έως το ύψος της παρόδου της οικίας Γοργότση Στεφάνου (όπως αποτυπώνεται στο διάγραμμα που συνοδεύει την παρούσα απόφαση), ως εξής:

**Για την ημέρα και τις ώρες διεξαγωγής της λαϊκής αγοράς:**

Απαγορεύεται η κυκλοφορία και η στάθμευση οχημάτων επί της περιφερειακής οδού, πλην Νοσοκομειακών και οχημάτων έκτακτης ανάγκης.

Επιπλέον απαγορεύεται η είσοδος στην περιφερειακή οδό από τις παρόδους που συμβάλλουν στο συγκεκριμένο τμήμα.

Όπου απαιτούνται απαγορεύσεις/παρακάμψεις κυκλοφορίας, θα τοποθετούνται πινακίδες υποχρεωτικής πορείας προς τη νέα κατεύθυνση για την έγκαιρη προειδοποίηση των οδηγών.

Η παρούσα απόφαση έλαβε αύξοντα αριθμό: **17/21.**

Στη συνέχεια ο Πρόεδρος κάλεσε το ΔΣ να αποφασίσει σχετικά.

Το ΔΣ έπειτα από διαλογική συζήτηση και αφού έλαβε υπόψη τις διατάξεις του ΔΚΚ και όλα τα ανωτέρω

### **αποφασίζει ομόφωνα**

Εκδίδει **Κανονιστική Απόφαση**:

**A.** Για την αλλαγή χώρου διεξαγωγής της Λαϊκής Αγοράς Μεσοποταμίας η οποία μεταφέρεται από τη θέση "Μπάρα", στον περιφερειακό δρόμο (ανατολικά) από το ύψος της παρόδου του Λυκείου έως το ύψος της οικίας Γοργότση Στέφανου, όπως αποτυπώνεται στο διάγραμμα που συνοδεύει την παρούσα απόφαση.

**B.** Για τη λήψη μέτρων ρύθμισης κυκλοφορίας κατά τη διεξαγωγή της λαϊκής αγοράς στην Κοινότητα Μεσοποταμίας, στον περιφερειακό δρόμο (ανατολικά), από το ύψος της παρόδου του Λυκείου Μεσοποταμίας έως το ύψος της παρόδου της οικίας Γοργότση Στεφάνου, ως εξής:

#### **Για την ημέρα και τις ώρες διεξαγωγής της λαϊκής αγοράς:**

Απαγορεύεται η κυκλοφορία και η στάθμευση οχημάτων επί της περιφερειακής οδού, πλην Νοσοκομειακών και οχημάτων έκτακτης ανάγκης.

Επιπλέον απαγορεύεται η είσοδος στην περιφερειακή οδό από τις παρόδους που συμβάλλουν στο συγκεκριμένο τμήμα.

Όπου απαιτούνται απαγορεύσεις/παρακάμψεις κυκλοφορίας, θα τοποθετούνται πινακίδες υποχρεωτικής πορείας προς τη νέα κατεύθυνση για την έγκαιρη προειδοποίηση των οδηγών.

Η παρούσα απόφαση έλαβε αύξοντα αριθμό : **182/21**

.....  
Αφού συντάχθηκε και αναγνώσθηκε το παρόν πρακτικό, υπογράφεται, όπως ακολουθεί:

**Ο ΠΡΟΕΔΡΟΣ**


**Η ΓΡΑΜΜΑΤΕΑΣ**

**ΤΑ ΜΕΛΗ**

**Κίμων Μηταλίδης**

**N. Κατσιαμάκη**

Σ.Φουλιράς, Κ.Τσανούσας, Π.Δοκόπουλος, Α.Ρήμος, Λ.Ζήσης, Θ.Λιάμης, Π.Τόσκος, Ν.Αλεξανδρίδης, Δ.Στυλιάδης, Ο.Θεοχάρη - Παπαδάμου, Χ.Φιλίππου, Σ.Πέλκας, Ι.Σαλβαρίνας, Α.Φούκη-Λιάμη, Α.Σπύρου, Ε.Βασιλειάδης, Ι.Κύρου, Κ.Σαββουλίδου, Χ.Λέκκος, Χ.Παπαδοπούλου, Α.Ταμήλιας, Α.Ευαγγέλου, Γ.Τίγκας, Κ.Σαμαράς, Μ.Ζησόπουλος, Α.Αθανασίου.

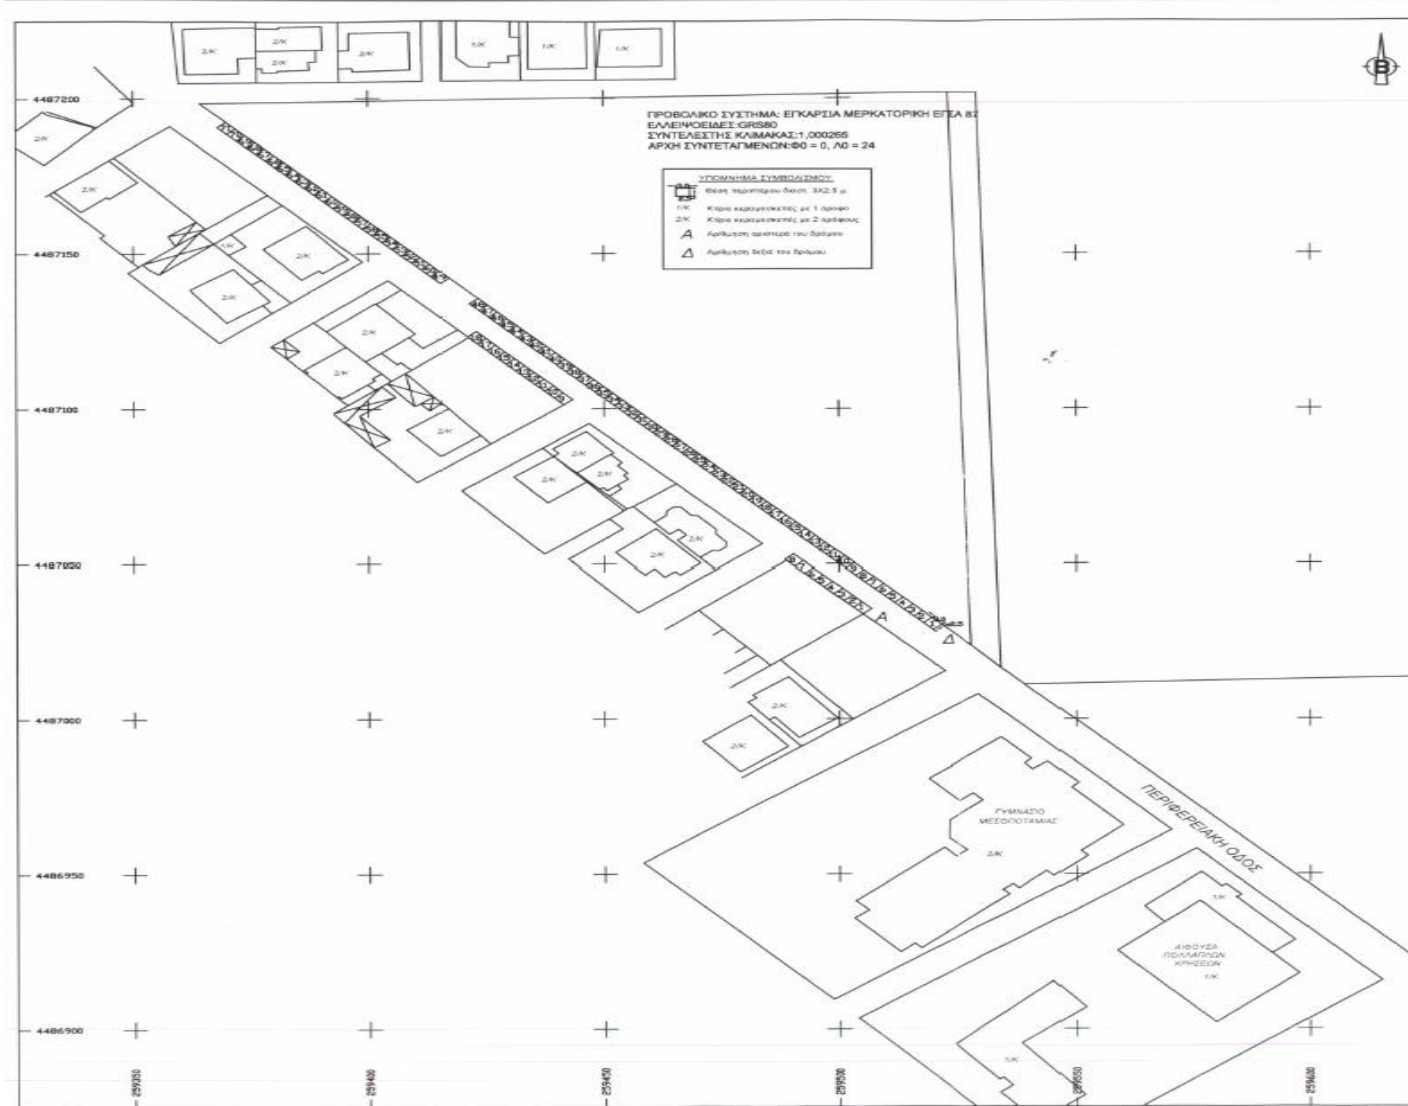

ΕΛΛΗΝΙΚΗ ΔΗΜΟΚΡΑΤΙΑ ΝΟΜΟΣ ΚΑΣΤΟΡΙΑΣ ΔΗΜΟΣ ΚΑΣΤΟΡΙΑΣ	
ΠΕΡΙΟΧΗ ΜΕΛΕΤΗΣ	ΤΟΠΟΓΡΑΦΙΚΟ ΔΙΑΓΡΑΜΜΑ ΛΑΙΚΗΣ ΑΓΟΡΑΣ ΜΕΣΟΠΟΤΑΜΙΑΣ ΝΟΜΟΥ ΚΑΣΤΟΡΙΑΣ
	ΔΗΜΟΤΙΚΗ ΕΝΟΤΗΤΑ ΜΕΣΟΠΟΤΑΜΙΑΣ ΤΟΠΙΚΗ ΚΟΙΝΟΤΗΤΑ ΜΕΣΟΠΟΤΑΜΙΑΣ
	ΚΩΔΙΚΟΣ ΣΧΕΔΙΑΣΜΟΥ <b>T1</b> ΚΩΣΚΑΜΑ 1 : 500
ΤΟΠΟΓΡΑΦΙΚΟ ΔΙΑΓΡΑΜΜΑ	
<small>ΣΧΕΔΙΑ ΣΤΑ ΕΡΓΑ ΤΗΣ ΚΑΛΩΣ ΣΥΝΕΛΕΞΑΝΤΟΣ ΚΟΙΝΟΤΗΤΑΣ ΤΗΣ ΠΕΡΙΟΧΗΣ</small>	
Κατασκευαστής <b>Δ.ΔΗΜΙΑΚΑΚΗΣ</b> Κατασκευαστικός Αρ. Υπομνημάτων Π.Ε.	 Κωνσταντίνος Αρμάκης Αρχ. Υπομνημάτων Π.Ε.