
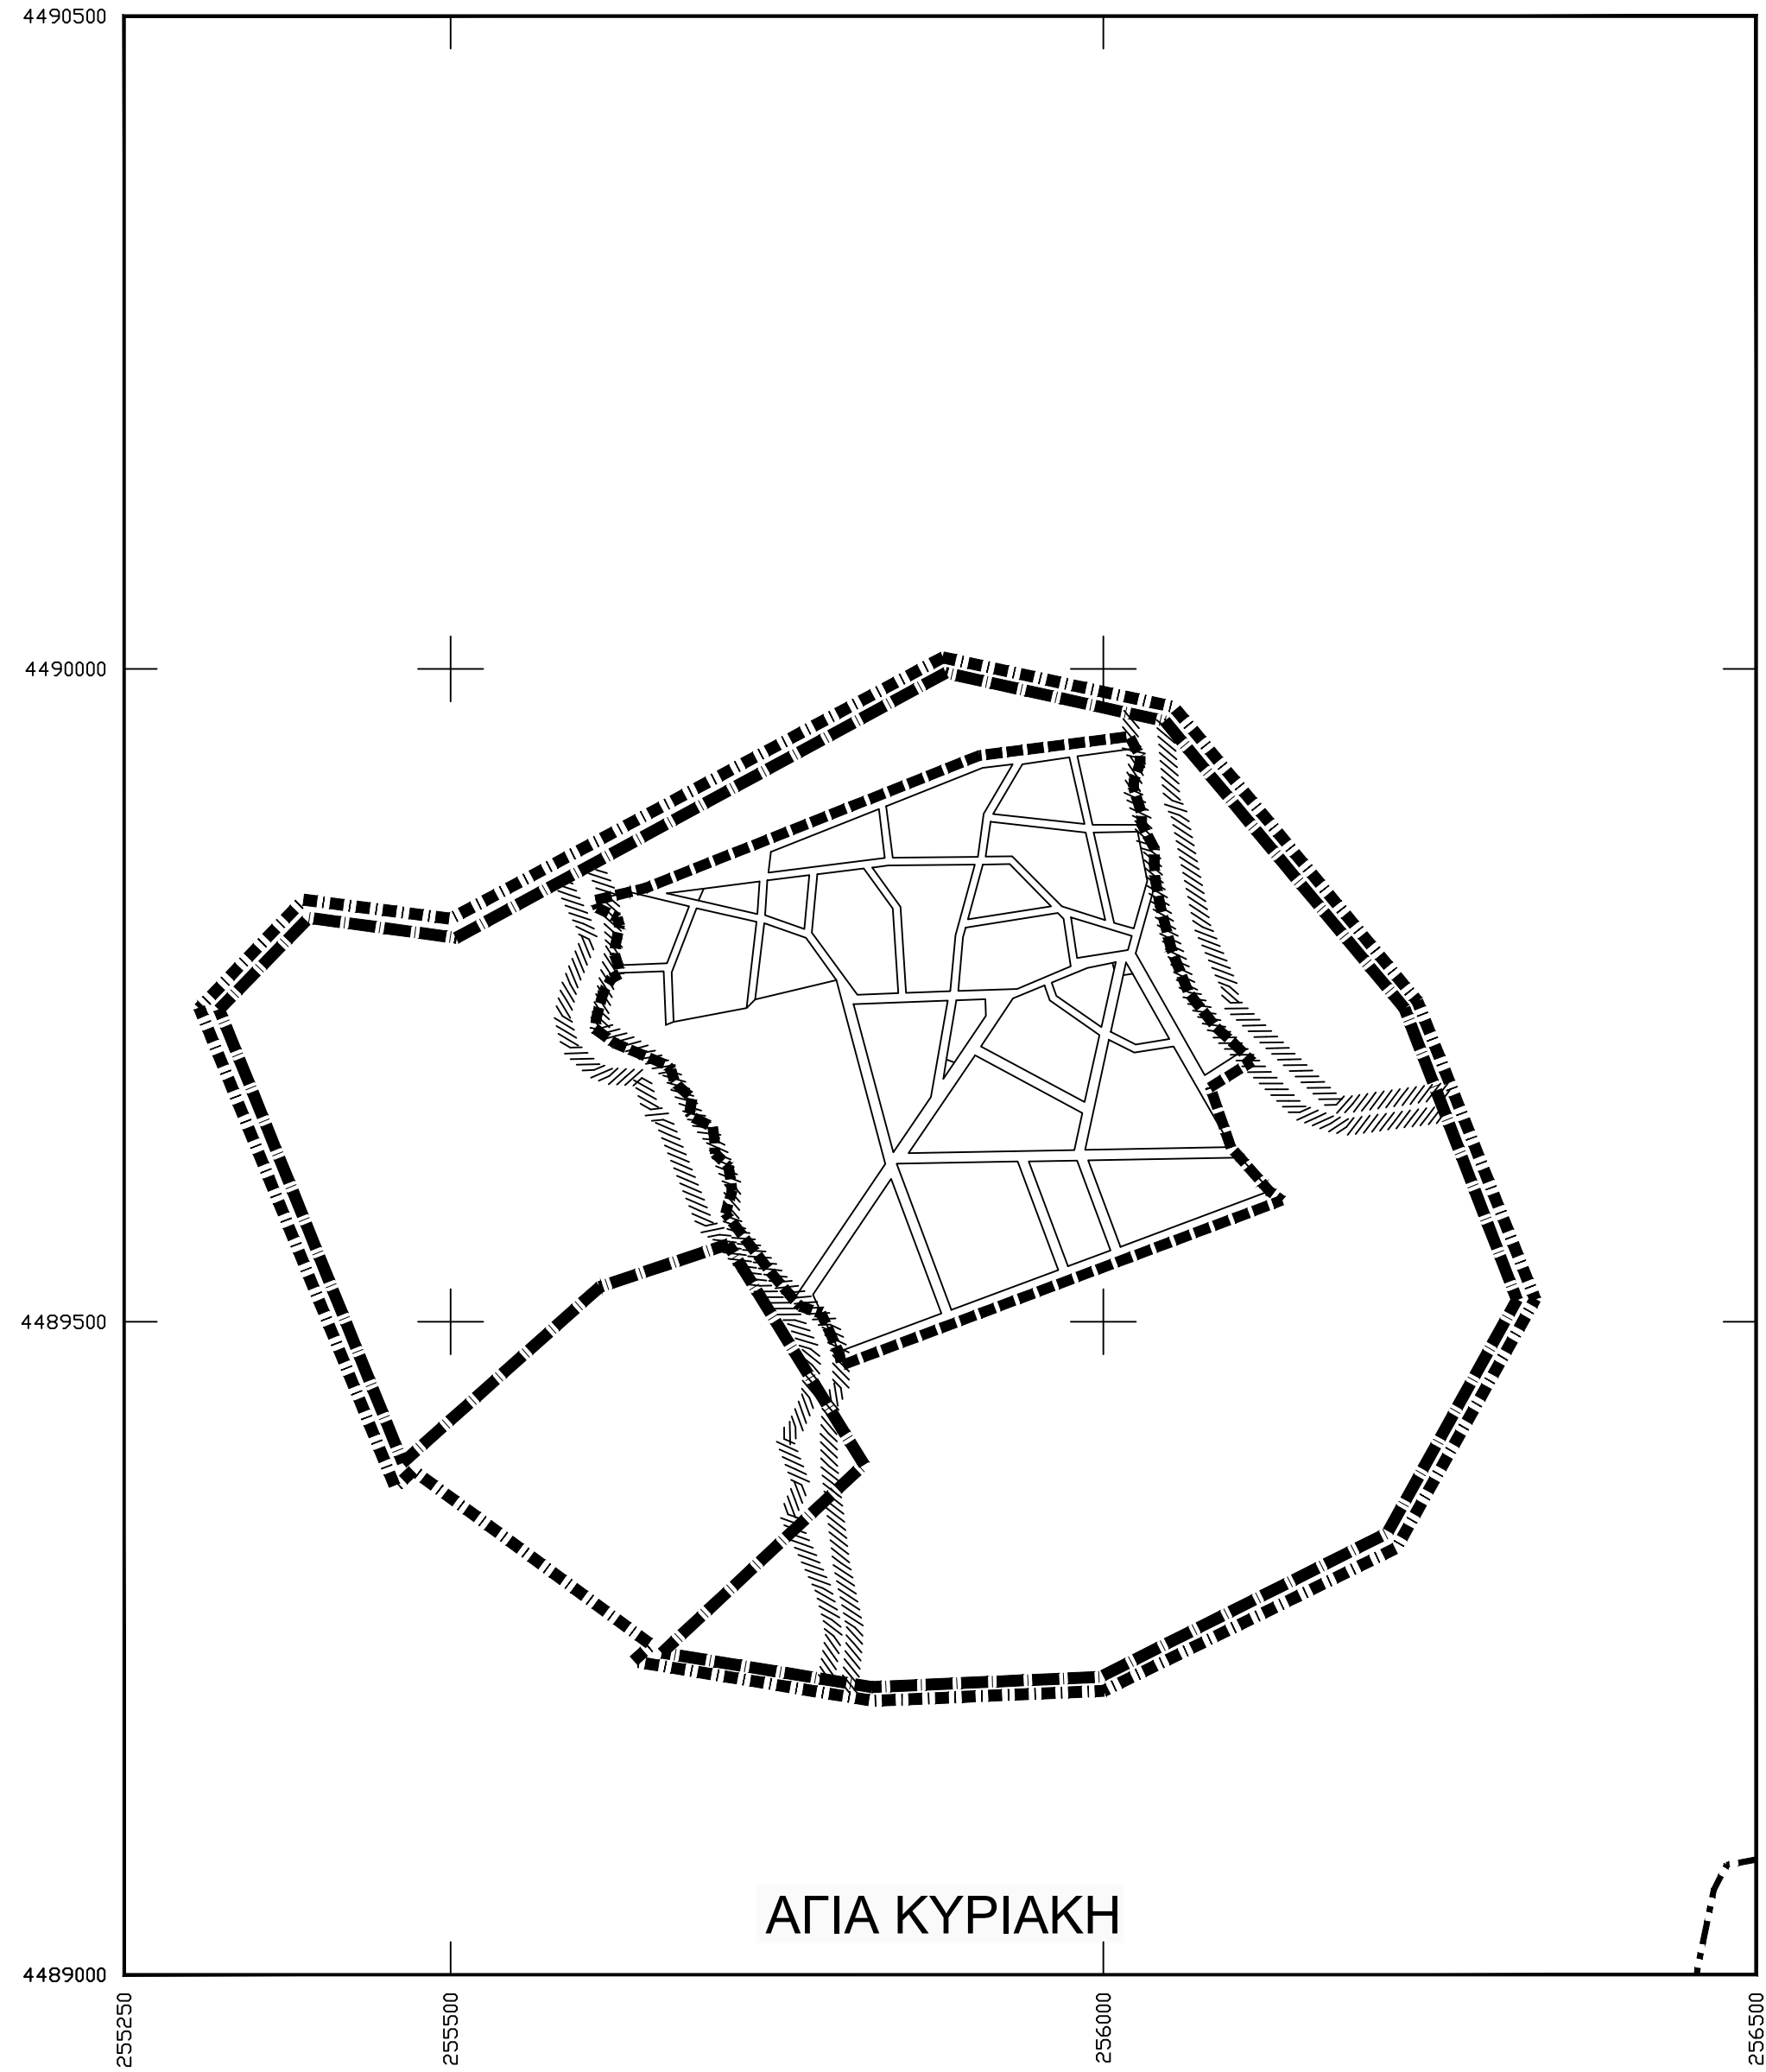
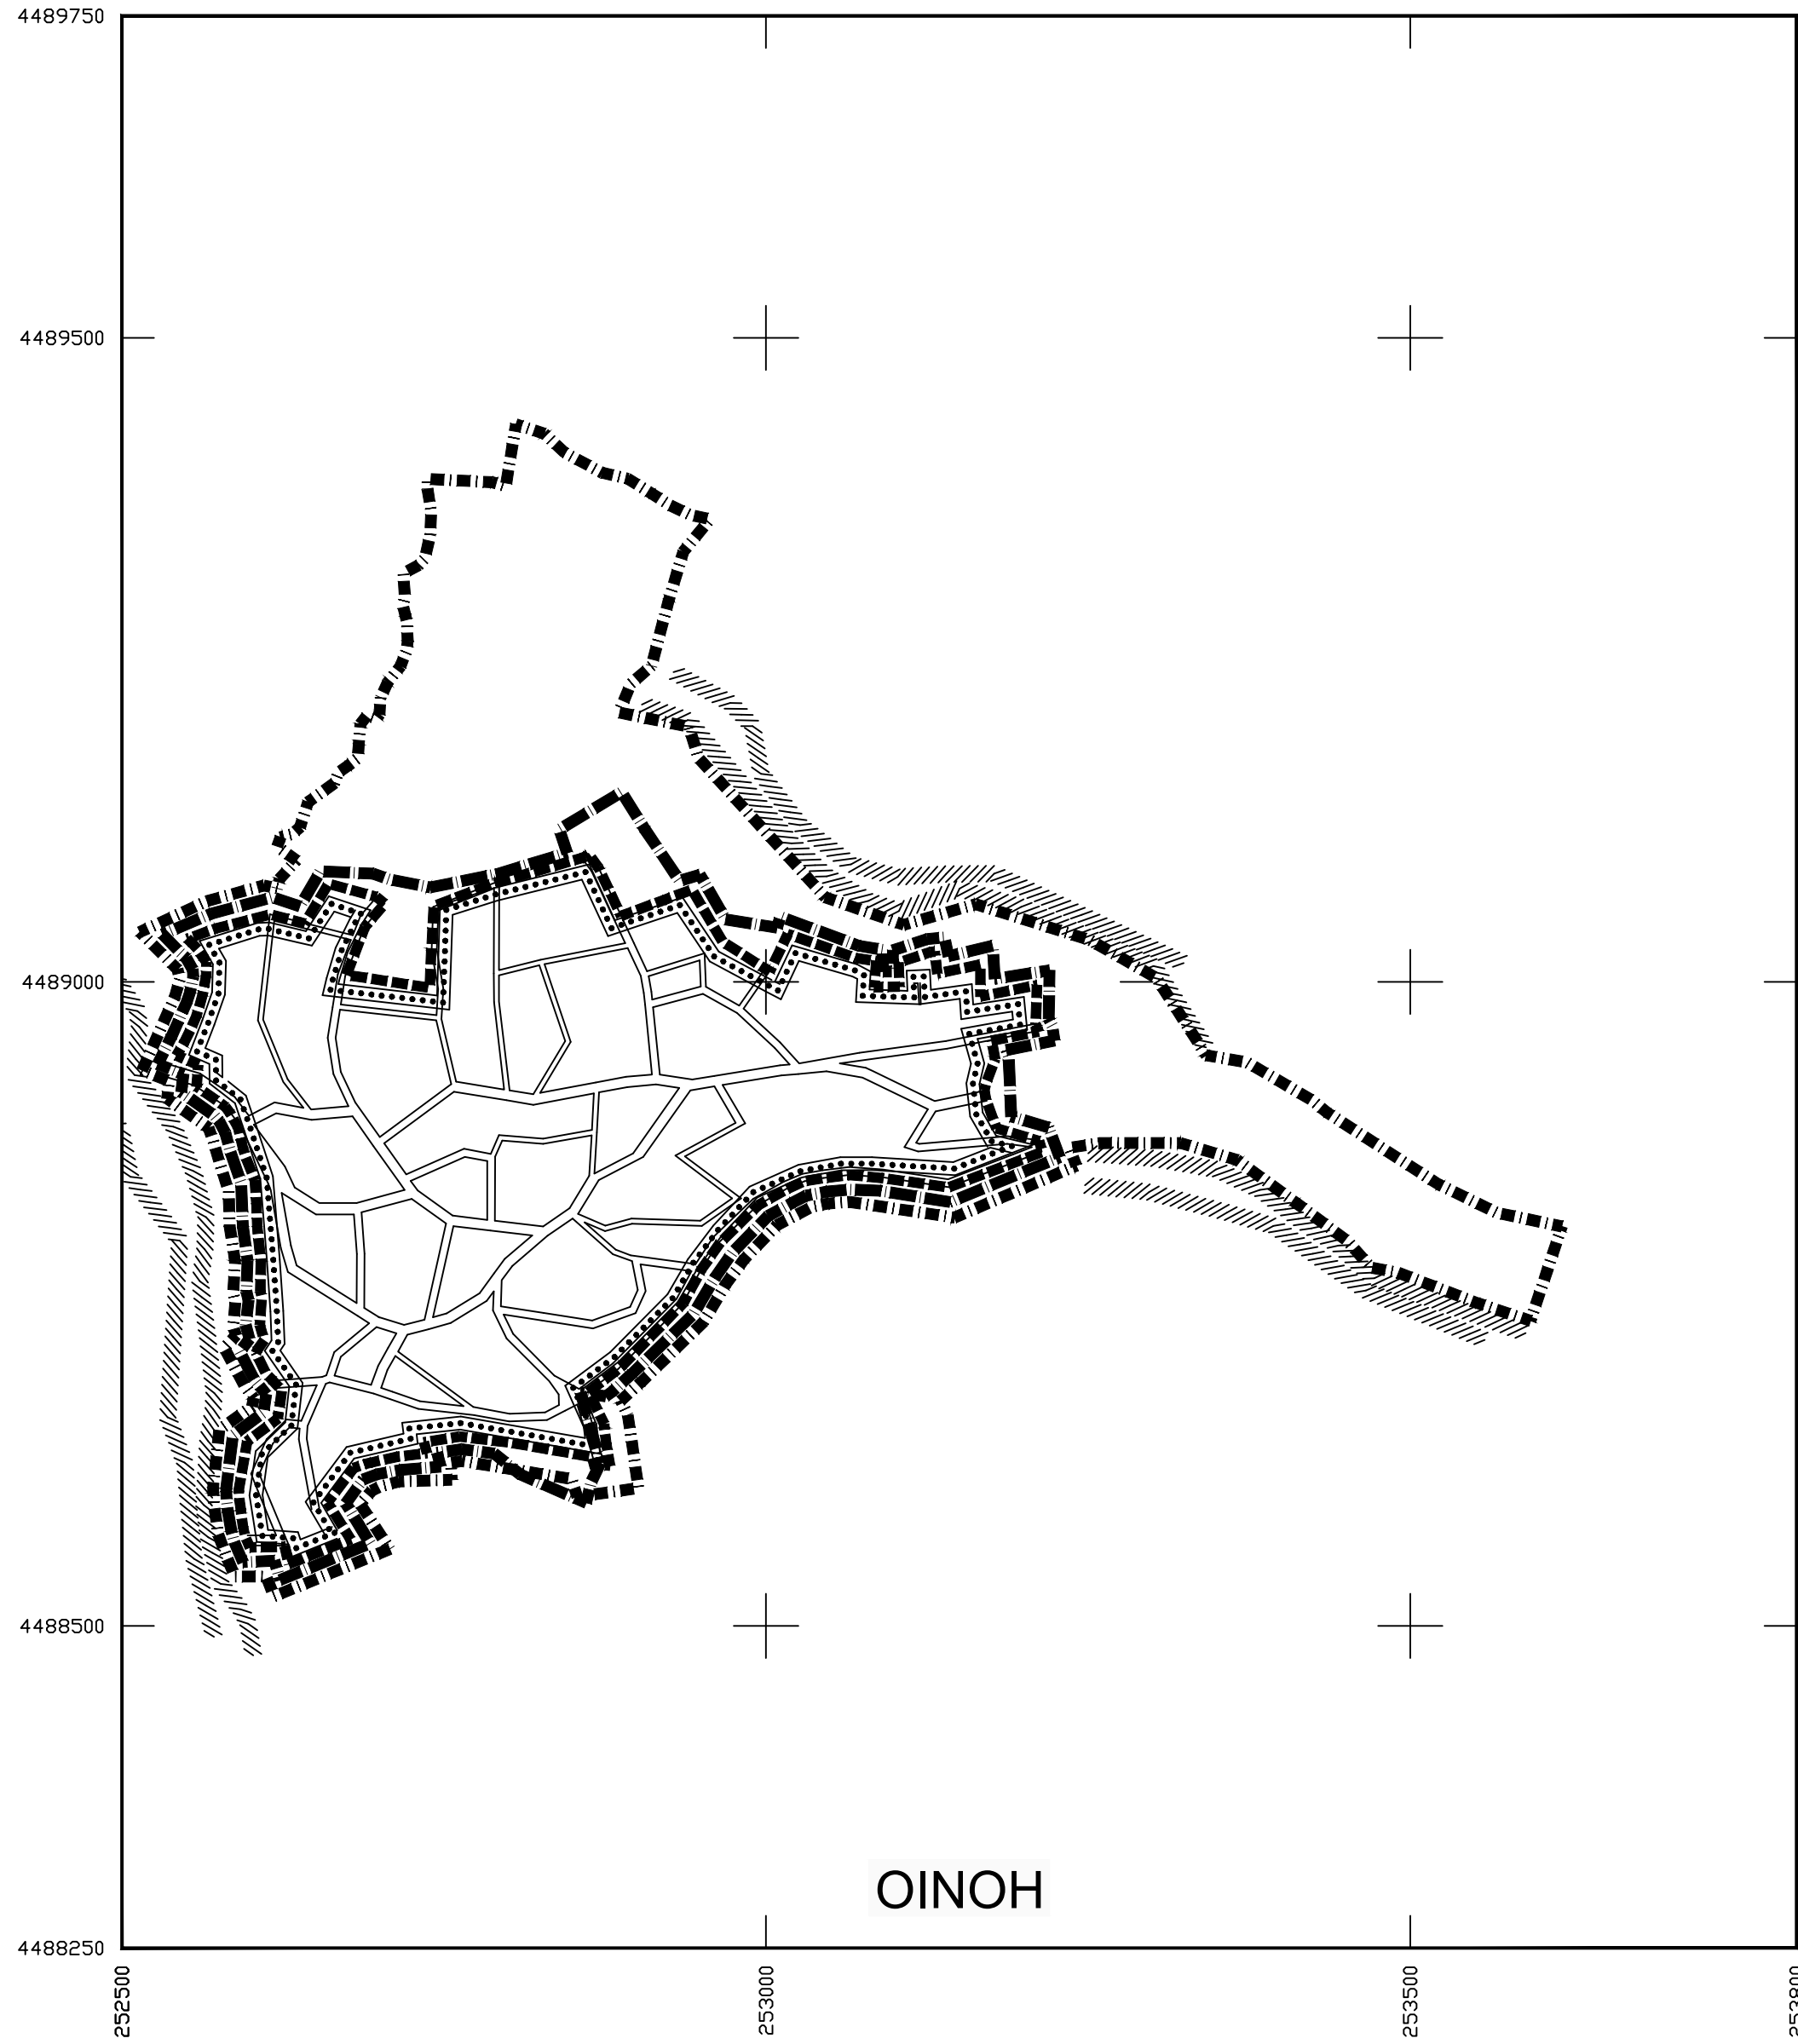
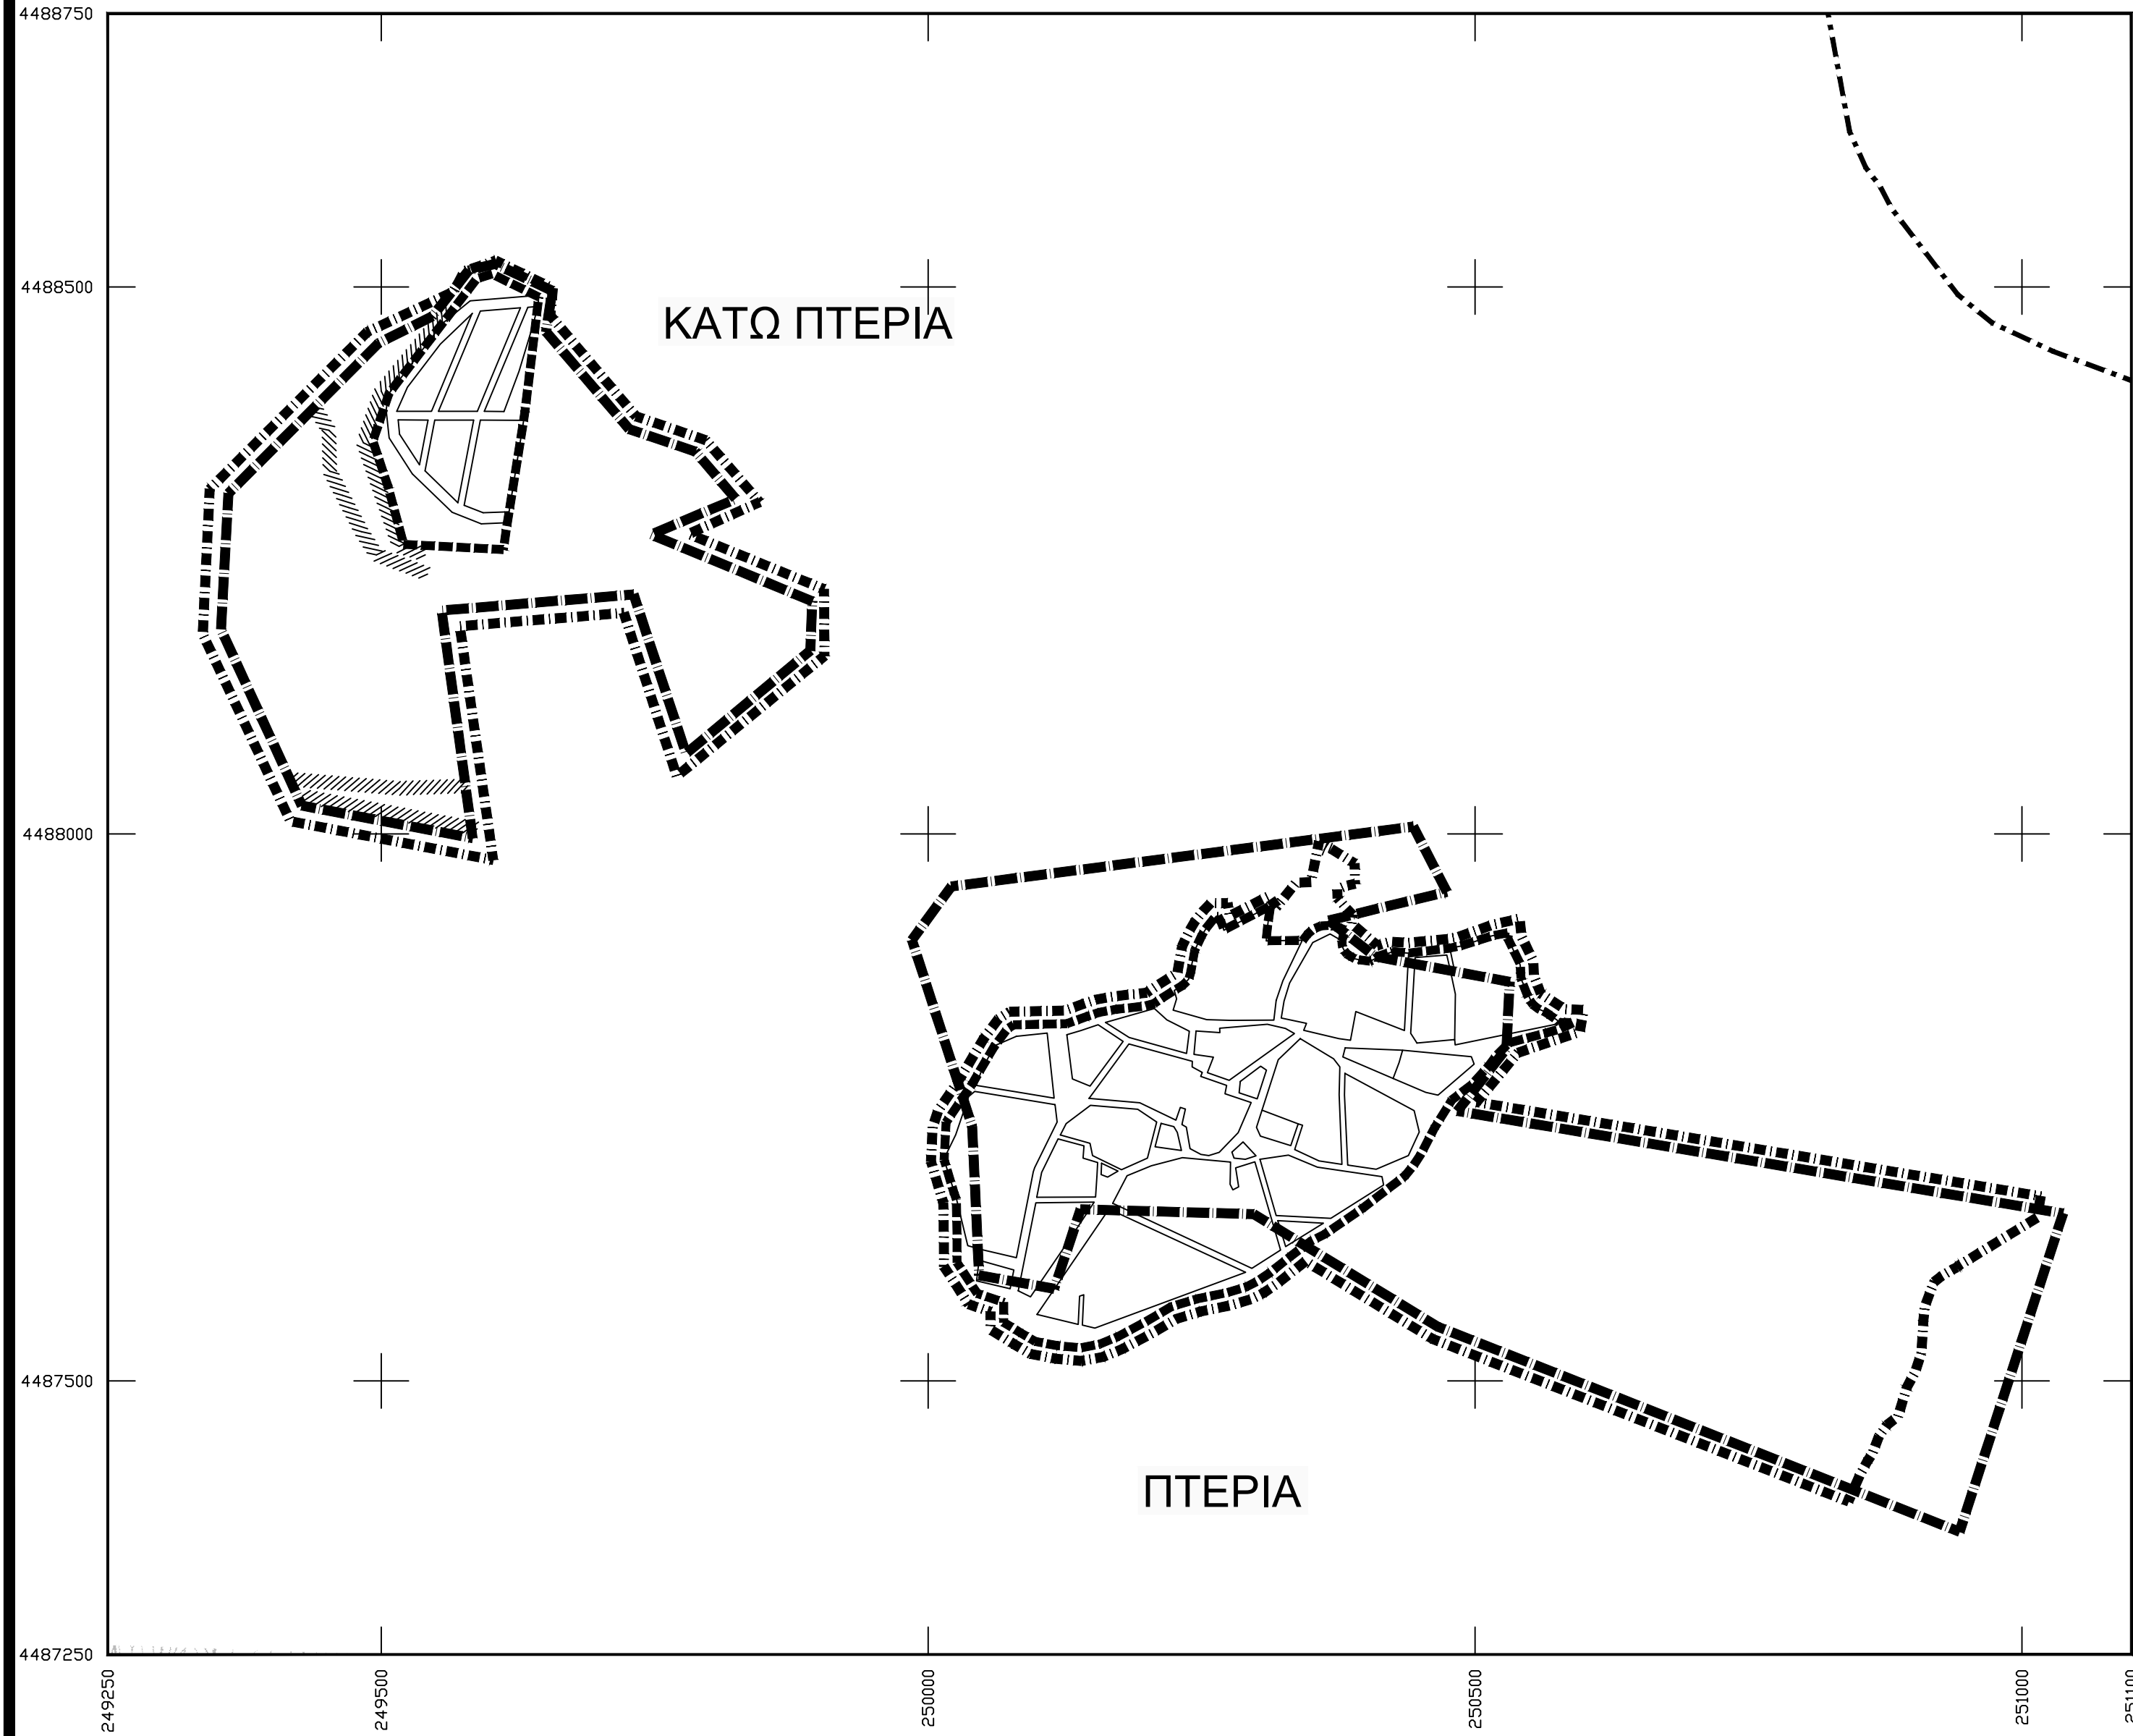


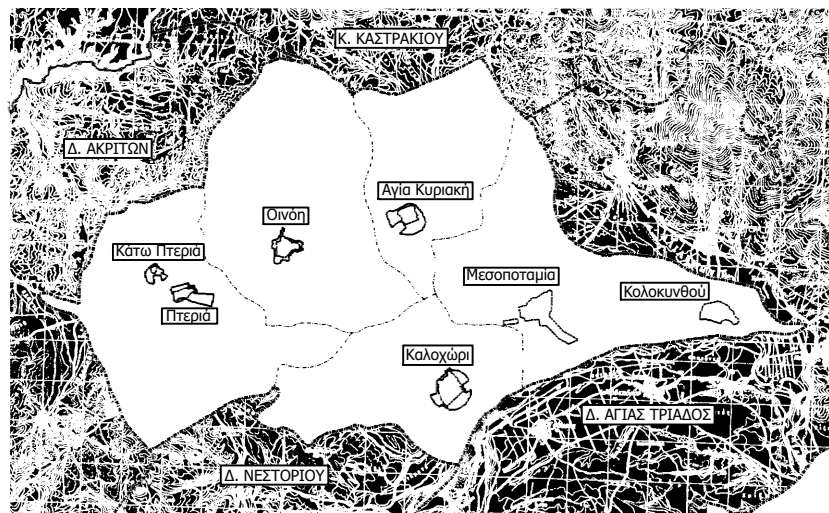

Σ.Χ.Ο.Ο.Α.Π. Δ.Ε. ΜΕΣΟΠΟΤΑΜΙΑΣ		
ΔΗΜΟΣ ΚΑΣΤΟΡΙΑΣ ΔΙΕΥΘΥΝΣΗ ΥΠΗΡΕΣΙΑΣ ΔΟΜΗΣΗΣ		
ΜΕΛΕΤΗΤΕΣ Β2 ΣΤΑΔΙΟΥ	ΓΕΩΧΩΡΟΣ ΜΕΛΕΤΗΤΙΚΗ Α.Ε., Τεχνική Εταιρεία Μελετών ΝΤΟΥΡΟΣ ΚΩΝΣΤΑΝΤΙΝΟΣ, Γεωπόνος	
ΕΙΔΙΚΟΙ ΣΥΜΒΟΥΛΟΙ	ΝΤΟΥΡΟΣ ΚΩΝΣΤΑΝΤΙΝΟΣ, Γεωπόνος ΜΟΥΤΙΔΟΥ ΔΟΜΝΑ, Αγρονόμος Τοπογράφος μηχ. ΒΑΛΙΟΥΛΗΣ ΗΡΑΚΛΗΣ, Πολιτικός Μηχ. - Δρ. Περιβαλλοντολόγος	
ΣΥΝΕΡΓΑΤΕΣ	ΑΓΓΕΛΗΣ ΕΥΑΓΓΕΛΟΣ, Αγρονόμος Τοπογράφος μηχ. ΕΠΠΑΣ ΔΗΜΟΣΘΕΝΗΣ, Χωροτάκτης μηχ.-Πολιοδόμος	
		
ΑΝΑΘΕΩΡΗΜΕΝΟ ΣΤΑΔΙΟ Β1' : ΠΡΟΤΑΣΗ		
ΧΑΡΤΗΣ Π.3.2	ΖΩΝΕΣ ΚΙΝΗΤΡΩΝ, ΜΗΧΑΝΙΣΜΩΝ, ΠΑΡΕΜΒΑΣΕΩΝ	
ΚΛΙΜΑΚΑ : 1: 5.000	Λοιπές Θεωρήσεις	
Θεσσαλονίκη, / ... / 2020 Για τους Αναδόχους	 / ... / 202... Η Προϊσταμένη τμ. Πολυεδομικών Εφαρμογών	 / ... / 202... Μ.Ε.Δ. Η Διευθύντρια
ΑΓΓΕΛΗΣ ΕΥΑΓΓΕΛΟΣ Αγρονόμος - Τοπογράφος μηχ.	ΣΠΥΡΟΠΟΥΛΟΥ ΓΕΩΡΓΙΑ Μ.Sc. Πολιτικός Μηχ. Α.β.	ΦΡΑΝΤΖΗ ΧΡΥΣΗ Μ.Sc. Αγρ.-Τοπογράφος Μηχ. Α.β.
ΗΜΕΡΟΜΗΝΙΑ : ΣΕΠΤΕΜΒΡΙΟΣ 2020		Δ.Ε. ΜΕΣΟΠΟΤΑΜΙΑΣ ΔΗΜΟΣ ΚΑΣΤΟΡΙΑΣ