
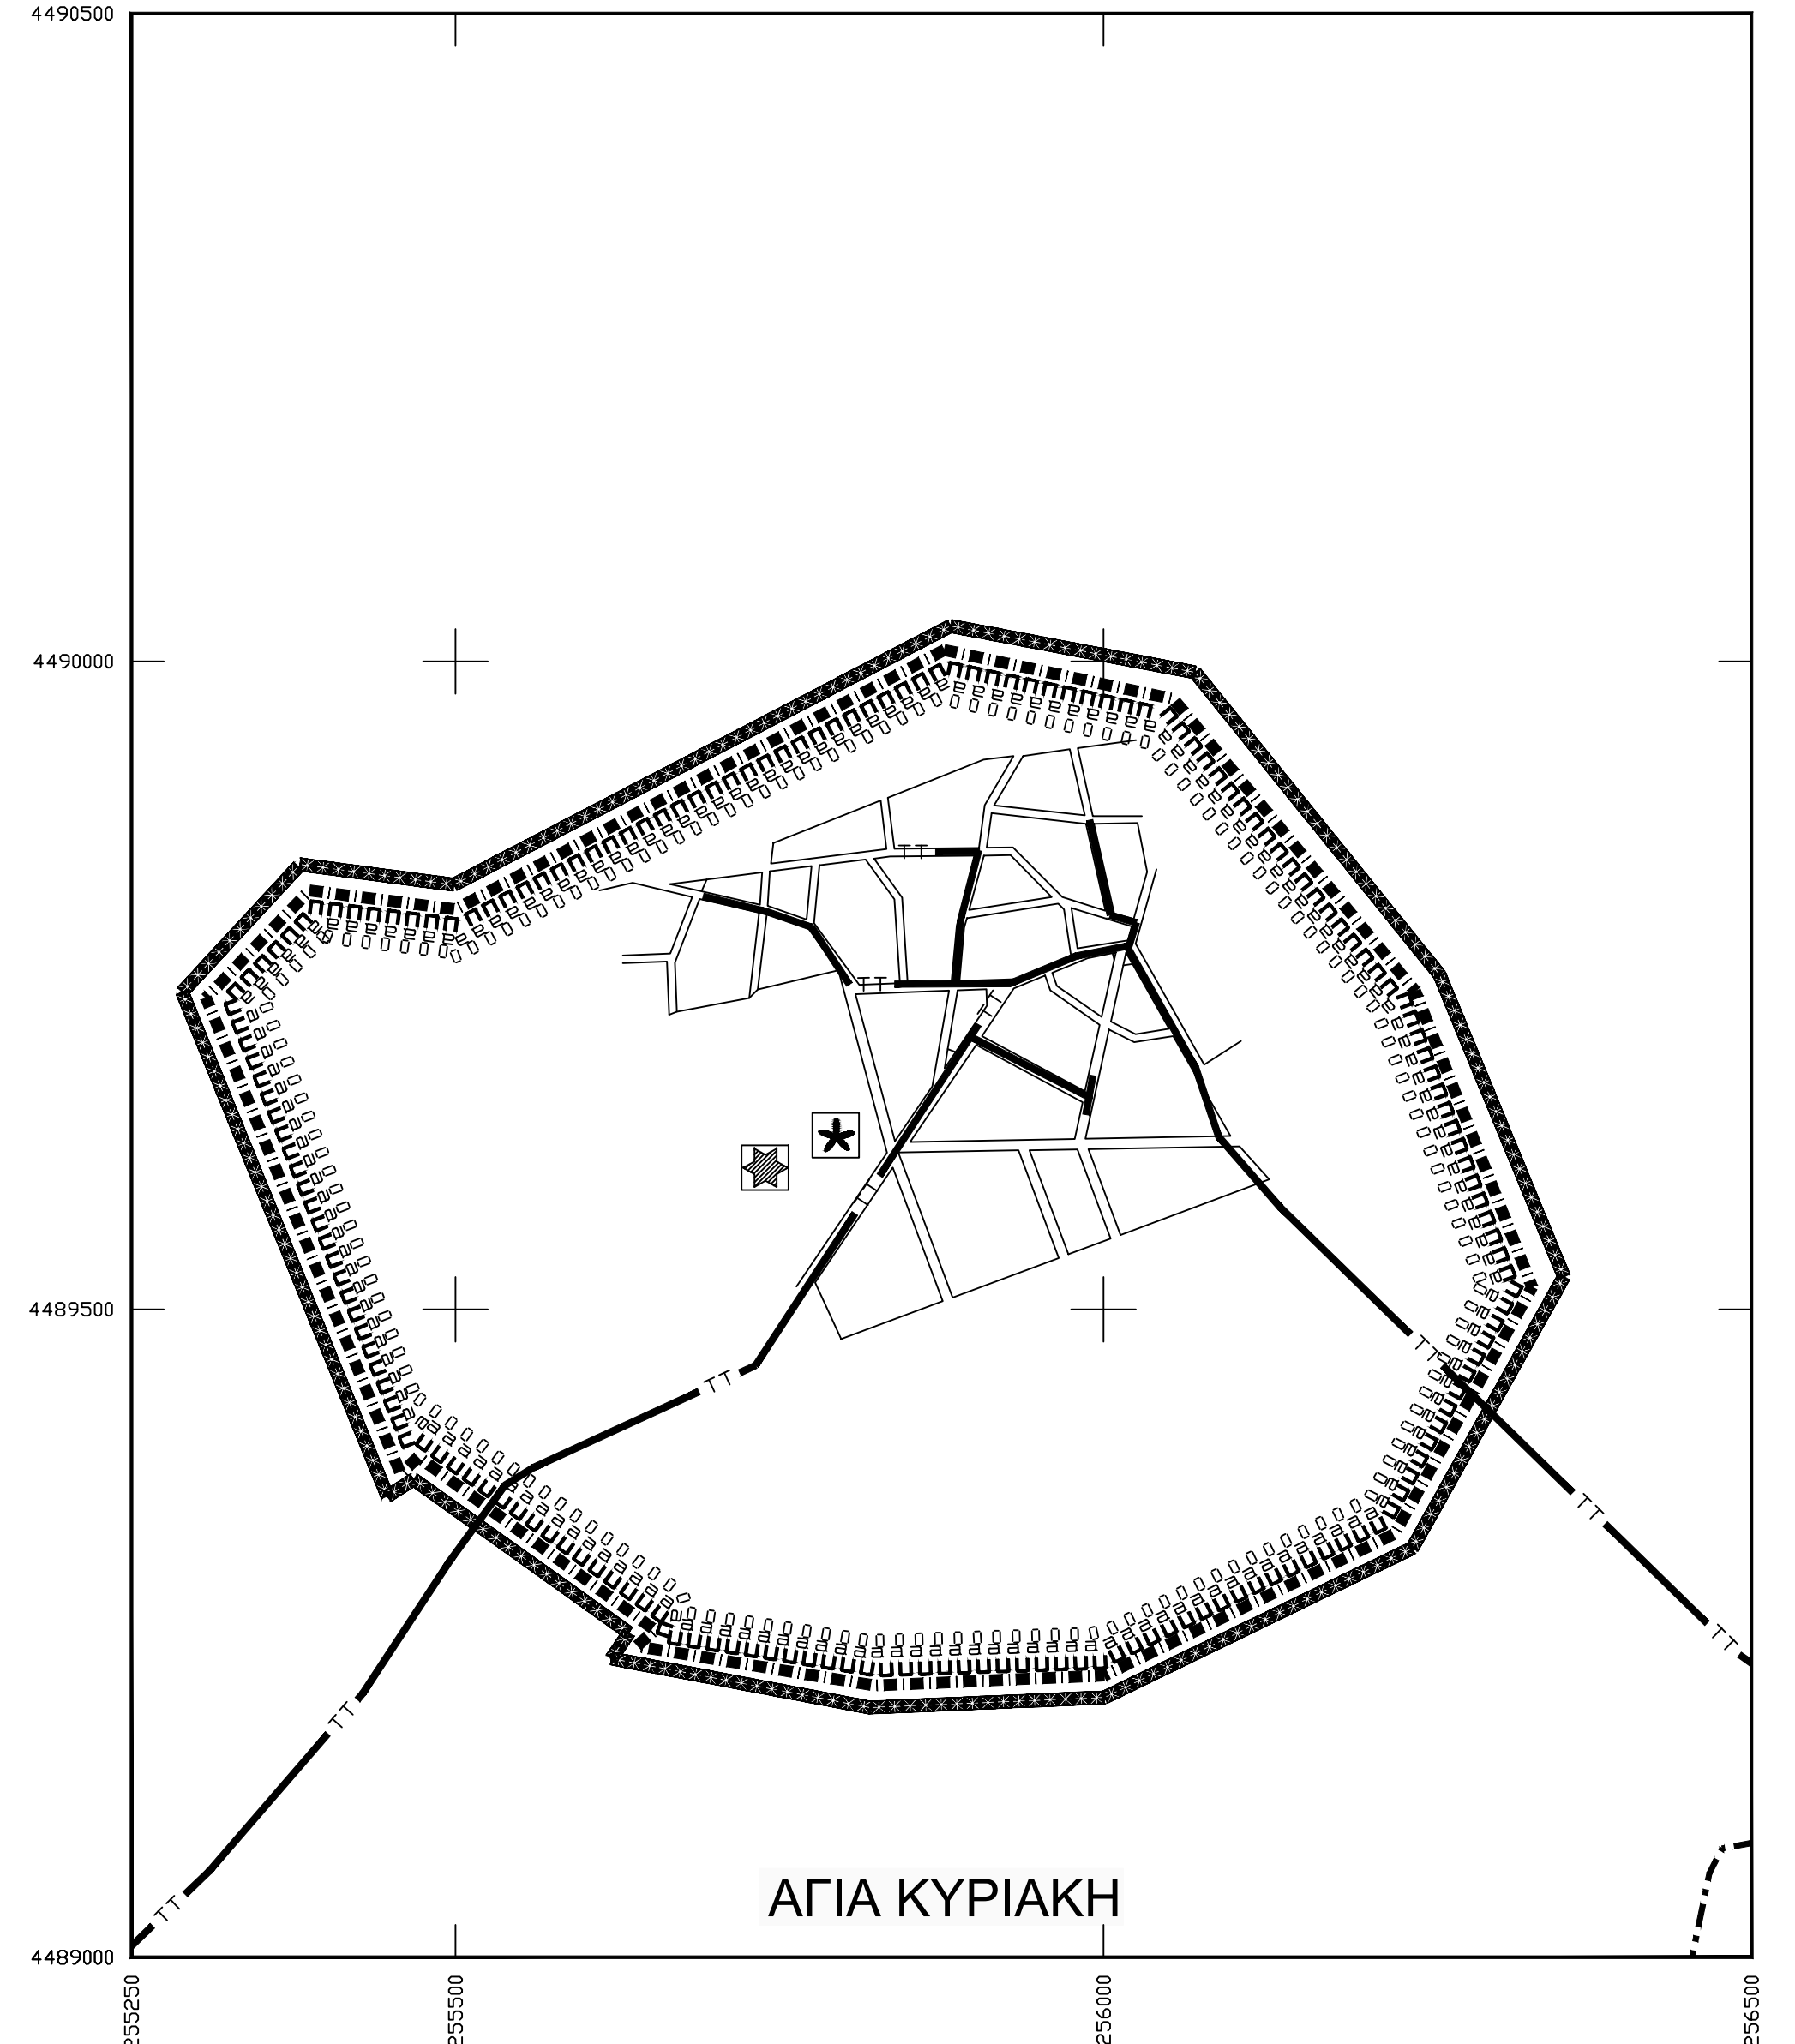
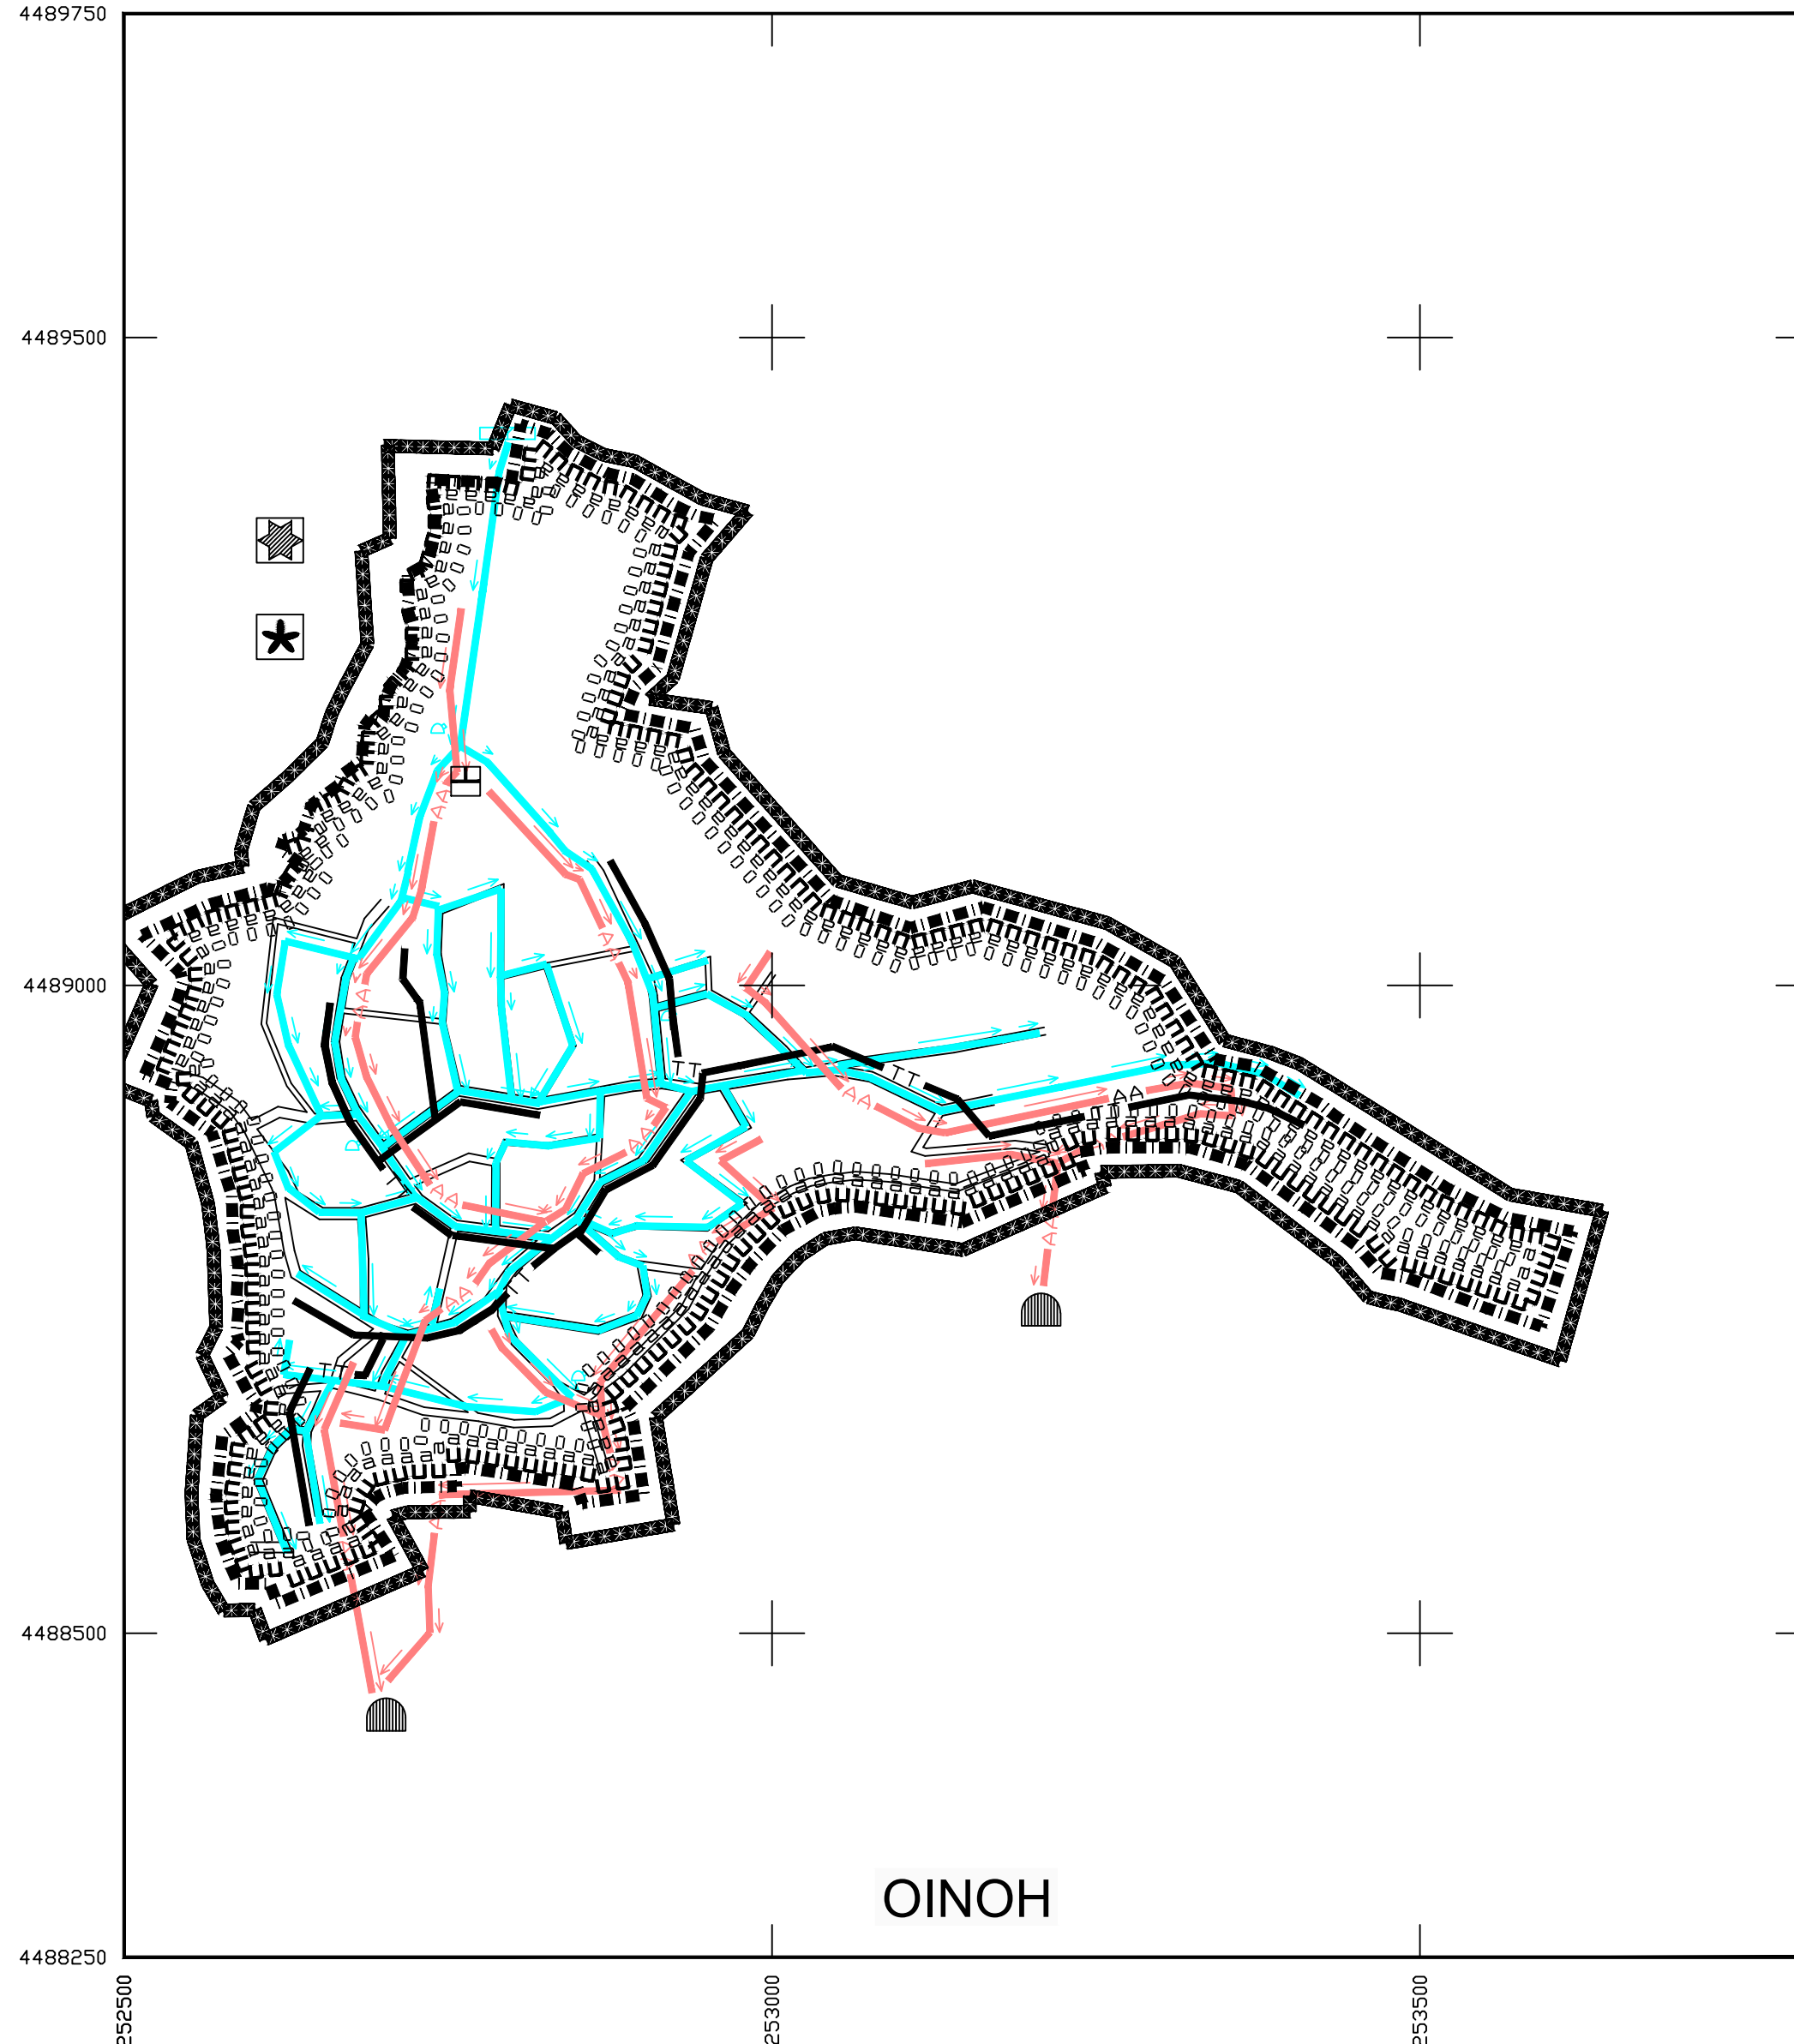


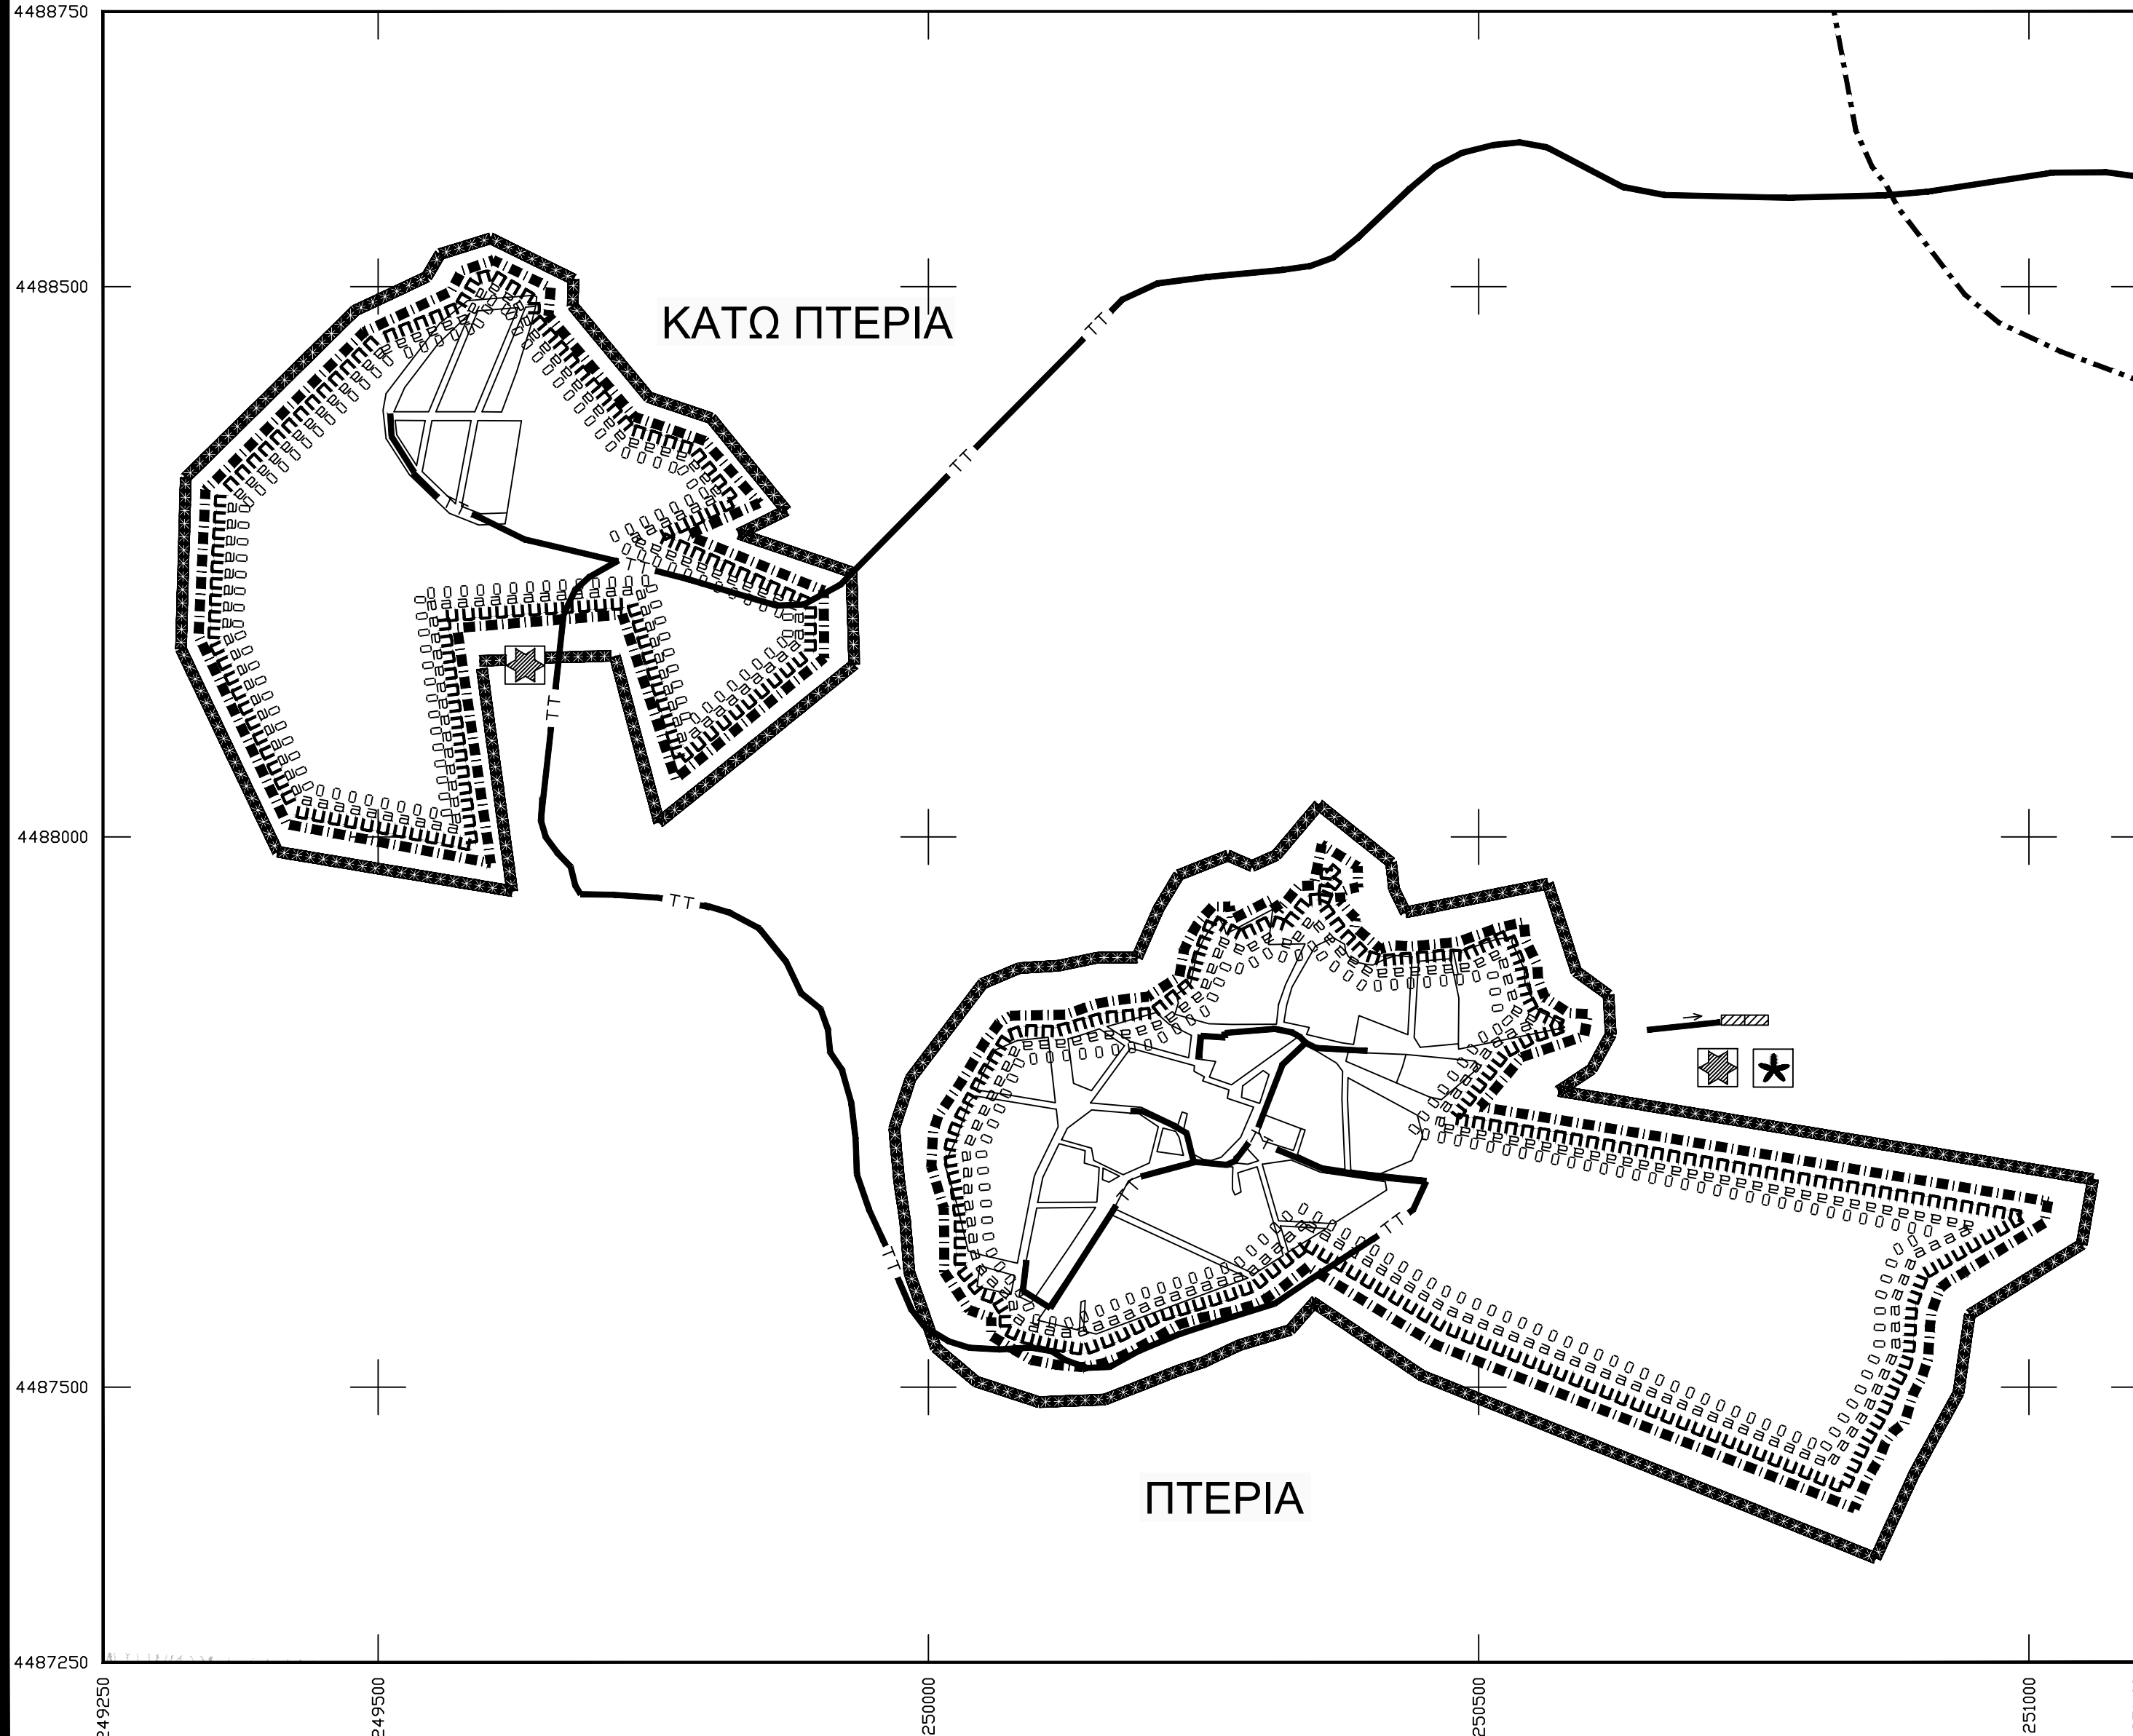

- Υποσταθμός Δ.Ε.Η.
Secondary station
- Σταθμός μετασχηματισμού
Transforming station
- Σταθμός ζεύξης
Merging station
- Επίγειος αγωγός καυσίμου αερίου
Ground level pipeline of gas bunkers
- Υπόγειος αγωγός καυσίμου αερίου
Underground level pipeline of gas bunkers
- Υποσταθμός διανομής καυσίμου αερίου
Substation of gas bunkers distribution
- ΤΗΛΕΠΙΚΟΙΝΩΝΙΑΚΟ ΣΥΣΤΗΜΑ
TELECOMMUNICATION SYSTEM
- Εναέριος τηλεφωνική γραμμή
Aerial telephone line
- Υπόγειος τηλεφωνική γραμμή
Underground telephone line
- Κέντρο τηλεπικοινωνιών
Telecommunications centre
- Ραδιοφωνικός πομπός
Radio transmitter
- Ραδιοτηλεοπτικός σταθμός
Radiotelevision station
- Υπηρεσίες Ο.Τ.Ε.
Telecommunity services
- ΑΣΦΑΛΕΙΑ - ΠΡΟΣΤΑΣΙΑ
SAFETY - PROTECTION
- Πυροσβεστικός σταθμός
Fire station
- Σημείο υδραληψίας για πυρόσβεση
Water-supply point for fire
- Χώροι κατάλληλοι για συγκέντρωση πληθυσμού σε περίπτωση σεισμού
Gathering spaces for population in case of earthquake
- Εγκαταστάσεις έκτακτης ανάγκης (αποθήκες υλικών, σκηνές, δεξαμενές νερού, εγκαταστάσεις υγιεινής κλπ.)
First-aid installation
- Περιφερειακό Ιατρείο
Regional dispensary
- Κέντρο Υγείας
Centre of public health
- Περιοχή εξυπηρέτησης πληθυσμού από τους χώρους συγκέντρωσης
Catching area of gathering spaces

Σ.Χ.Ο.Ο.Α.Π.
Δ.Ε. ΜΕΣΟΠΟΤΑΜΙΑΣ

ΔΗΜΟΣ ΚΑΣΤΟΡΙΑΣ
ΔΙΕΥΘΥΝΣΗ ΥΠΗΡΕΣΙΑΣ ΔΟΜΗΣΗΣ

ΜΕΛΕΤΗΤΕΣ Β2 ΣΤΑΔΙΟΥ	ΓΕΩΧΩΡΟΣ ΜΕΛΕΤΗΤΙΚΗ Α.Ε., Τεχνική Εταιρεία Μελετών ΝΤΟΥΡΟΣ ΚΩΝΣΤΑΝΤΙΝΟΣ, Γεωπόνος	
ΕΙΔΙΚΟΙ ΣΥΜΒΟΥΛΟΙ	ΝΤΟΥΡΟΣ ΚΩΝΣΤΑΝΤΙΝΟΣ, Γεωπόνος ΜΟΥΤΙΔΟΥ ΔΟΜΝΑ, Αγρονόμος Τοπογράφος μηχανικός ΒΑΛΙΟΥΛΗΣ ΗΡΑΚΛΗΣ, Πολιτικός Μηχ. - Δρ. Περιβαλλοντολόγος	
ΣΥΝΕΡΓΑΤΕΣ	ΑΓΓΕΛΗΣ ΕΥΑΓΓΕΛΟΣ, Αγρονόμος Τοπογράφος μηχανικός ΕΠΠΑΣ ΔΗΜΟΣΘΕΝΗΣ, Χωροτάκτης μηχανικός-Πολιτικός	

ΧΑΡΤΗΣ
Π.3.3

ΚΛΙΜΑΚΑ : 1: 5.000

ΓΕΝΙΚΕΣ ΑΣΤΙΚΕΣ ΥΠΟΔΟΜΕΣ

Λοιπές Θεωρήσεις

Θεσσαλονίκη, / /2020 Για τους Αναδόχους	 / /202... Η Προϊσταμένη την Πολυτεχνικών Εφαρμογών	 / /202... Μ.Ε.Δ. Η Διευθύντρια
ΑΓΓΕΛΗΣ ΕΥΑΓΓΕΛΟΣ Αγρονόμος - Τοπογράφος μηχανικός	ΣΠΥΡΟΠΟΥΛΟΥ ΓΕΩΡΓΙΑ Μ.Σ. Πολιτικός Μηχ. Α.β.	ΦΡΑΝΤΖΗ ΧΡΥΣΗ Μ.Σ. Αγρ.-Τοπογράφος Μηχ. Α.β.
ΗΜΕΡΟΜΗΝΙΑ : ΣΕΠΤΕΜΒΡΙΟΣ 2020		Δ.Ε. ΜΕΣΟΠΟΤΑΜΙΑΣ ΔΗΜΟΣ ΚΑΣΤΟΡΙΑΣ