


ΠΙΝΑΚΑΣ ΣΥΝΤΗΤΗΝΩΝ ΚΟΡΥΦΩΝ			
ΠΕΡΙΟΧΗΣ ΕΡΓΟΥ			
ΚΟΡΥΦΗ	Χ(ΕΓΣΑ)	Υ(ΕΓΣΑ)	
A	272676.437	4487677.624	
B	272665.432	4487691.416	
Γ	272661.883	4487689.939	
Δ	272633.548	4487718.173	

ΠΕΡΙΟΡΠΑΜΕΝΟΣ ΧΟΡΟΣ

ΥΠΟΜΗΝΗΜΑ ΣΥΜΒΟΛΩΝ	
---	Διχατομετρητικό
---	Τοιμέτρο
---	Τοιμίο
---	Χοιματσόδρομος
---	Αγώγιος
---	Περιοχή έργου
---	Κτίρια κατοικιοσκεπές
---	Κτίρια
---	Κίτρινα ισοβήτες
---	Δεντροειδή ισοβήτες
---	Παράχρημα ζώνη
---	Ουθλή
---	Σημείο σκαλίσ

ΑΠΟΣΤΑΣΜΑ ΧΑΡΤΗ ΔΙΑΝΟΜΗΣ ΜΑΥΡΟΧΩΡΙΟΥ
ΚΙΛΩΜΑ 1:5.000

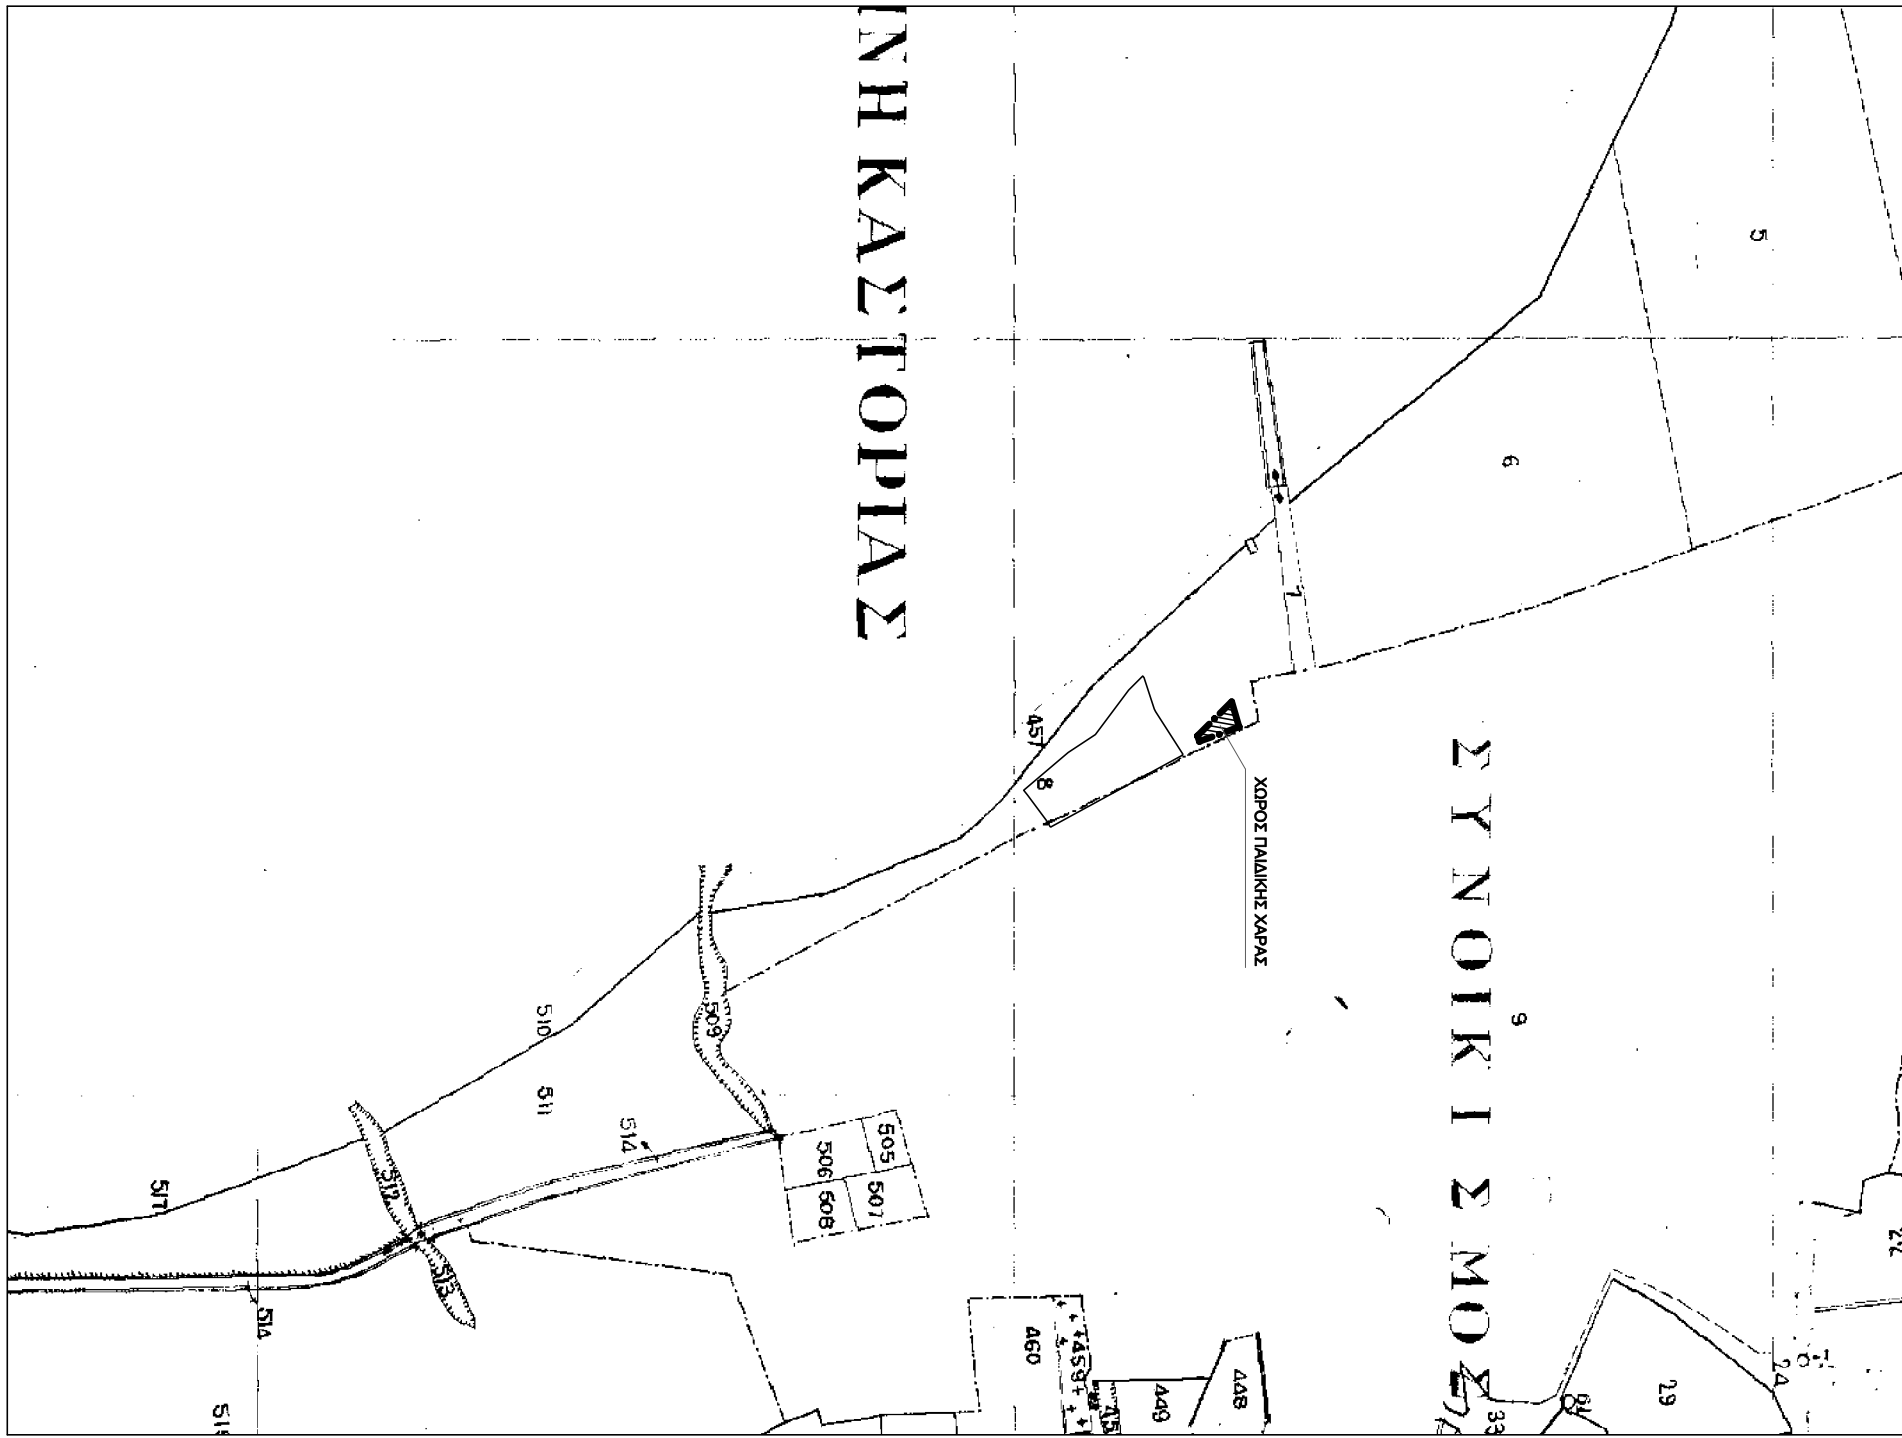

ΣΤΟΙΧΕΙΑ ΠΙΝΑΚΙΑΣ
Γεωγραφικό σύστημα αναφοράς: ΕΓΣΑ '87
Επιμετρολογικό σύστημα αναφοράς: Εγκρίσιμη Μετατροπή
Ελαστικότητα αναφοράς: 685 80
Κεντρικός μισθολογικός: 46=24.00"
Συντελεστής κλίμακας: 1:1000236
Γεωγραφικό πλάτος αναφοράς: 46=00'00.00"
Προσδιοριστικό σημείο στο Χ: 46=50000.00m
Προσδιοριστικό σημείο στο Υ: 46=0.00m
Πλάτος & Χ: 172.150000
"ΚΑΣΤΟΡΙΑ"

Τριγωνομετρικό σημείο εξάρτησης: κωδ. 152521 κτηματολογίου
Χ:272961.043, Υ:4486595.076, Η:628.748

ΠΑΡΑΤΗΡΗΣΕΙΣ
1. Ισοδότηση ισόψηφών κτιρίων: 0.1 m

ΠΙΝΑΚΑΣ ΣΥΝΤΗΤΗΝΩΝ ΚΟΡΥΦΩΝ			
ΠΑΡΟΧΩΙΑΣ ΖΟΝΗΣ			
ΚΟΡΥΦΗ	Χ(ΕΓΣΑ)	Υ(ΕΓΣΑ)	
ΠΖ 6	272622.20	4487728.069	
ΠΖ 7	272669.94	4487680.50	

ΠΙΝΑΚΑΣ ΣΥΝΤΗΤΗΝΩΝ ΣΤΑΣΙΩΝ-REPERE			
ΣΗΜΕΙΟ	Χ(ΕΓΣΑ)	Υ(ΕΓΣΑ)	H
K1-R1	272668.829	4487631.596	627.861
K2-R2	272692.177	4487667.435	627.864
K3-R3	272648.239	4487724.149	627.815

ΕΛΛΗΝΙΚΗ ΔΗΜΟΚΡΑΤΙΑ
ΝΟΜΟΣ ΚΑΣΤΟΡΙΑΣ
ΔΗΜΟΣ ΚΑΣΤΟΡΙΑΣ

ΤΙΤΛΟΣ ΕΡΓΟΥ:

ΑΝΑΚΑΤΑΣΚΕΥΗ ΠΑΙΔΙΚΗΣ ΧΑΡΑΣ ΜΑΥΡΟΧΩΡΙΟΥ (Α.Μ. 68/2022)

ΘΕΣΗ:

Τ.Κ. ΜΑΥΡΟΧΩΡΙΟΥ ΔΗΜΟΥ ΚΑΣΤΟΡΙΑΣ

ΤΙΤΛΟΣ ΣΧΕΔΙΟΥ:

ΤΟΠΟΓΡΑΦΙΚΟ ΔΙΑΓΡΑΜΜΑ

Κλίμακα:	1 : 500	ΑΡΙΘ. ΣΧΕΔΙΟΥ	1
----------	---------	---------------	---

ΗΜΕΡΟΜΗΝΙΑ:	18-08-2022	ΑΡΙΘ. ΣΧΕΔΙΟΥ	1
-------------	------------	---------------	---

Η συντάκτης
Η αρμόδια για τηλέφωνο
Κτηριακό & Εδαφικό Έργων
Ο Αρχιτεκτονικός προϊστάμενος
Δ.Τ.Υ. Δήμου Καστοριάς
Παράκληση Γραφείο
Πολιτικού Μηχανικού
με Α. Β.
Στάθης Ιωάννης
Πολιτικός Μηχανικός
με Α. Β.
Βαλάνης Χρυσόστομος
Αρχιτεκτονικός Μηχανικός
με Α. Β.