


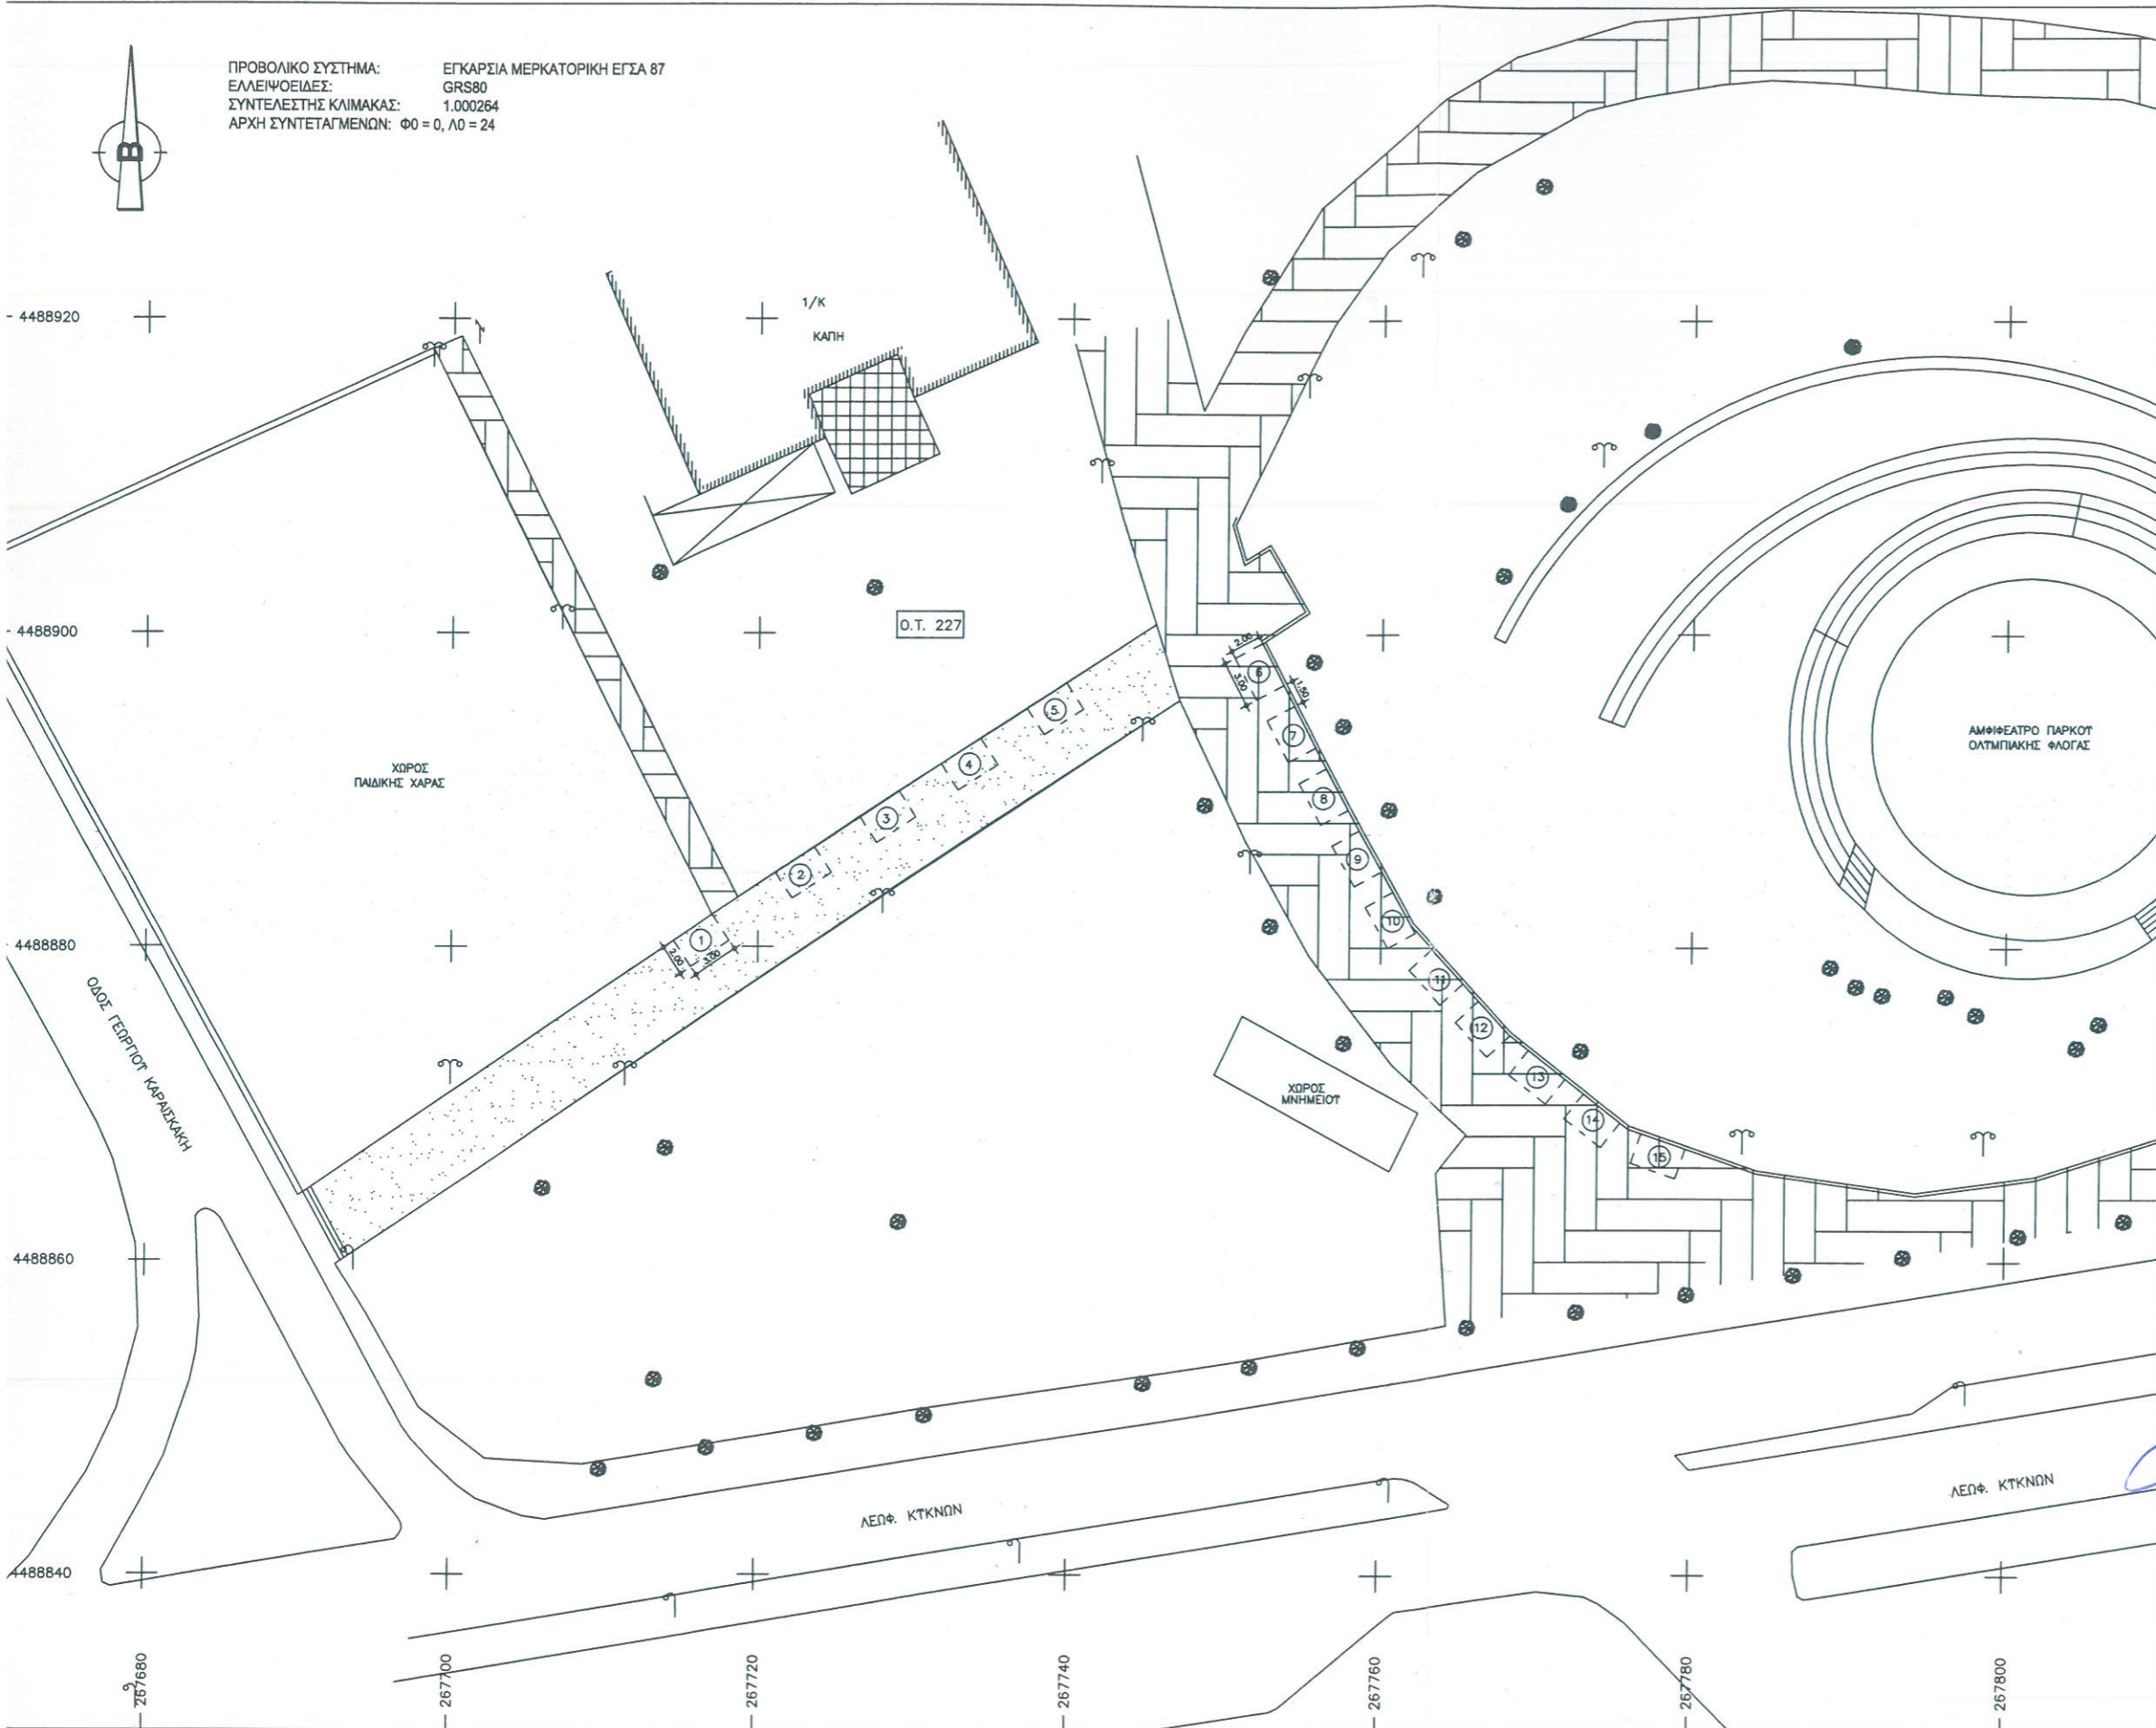

ΠΡΟΒΟΛΙΚΟ ΣΥΣΤΗΜΑ: ΕΓΚΑΡΣΙΑ ΜΕΡΚΑΤΟΡΙΚΗ ΕΓΣΑ 87
 ΕΛΛΕΙΨΟΕΙΔΕΣ: GRS80
 ΣΥΝΤΕΛΕΣΤΗΣ ΚΛΙΜΑΚΑΣ: 1.000264
 ΑΡΧΗ ΣΥΝΤΕΤΑΓΜΕΝΩΝ: Φ0 = 0, Λ0 = 24



ΥΠΟΜΝΗΜΑ		
Περιττό προς ενοίκιαση διαστ. 2Χ3	Τσιμεντόδρομος	
	Δέντρο - Θάμνος	
	Παραδοσιακή δίφυτη καλώνα	
Πλακόστρωτο	Φωτιστική καλώνα	
ΕΛΛΗΝΙΚΗ ΔΗΜΟΚΡΑΤΙΑ ΔΗΜΟΣ ΚΑΣΤΟΡΙΑΣ		
Τίτλος έργου: ΔΙΑΓΡΑΜΜΑ ΕΓΚΑΤΑΣΤΑΣΕΩΝ ΕΜΠΟΡΙΚΩΝ ΔΡΑΣΤΗΡΙΟΤΗΤΩΝ ΣΕ ΤΜΗΜΑ ΤΟΥ ΠΑΡΚΟΥ ΟΛΥΜΠΙΑΚΗΣ ΦΛΟΓΑΣ (ΠΕΡΙΟΧΗ ΦΙΛΟΞΕΝΙΑΣ ΧΡΙΣΤΟΥΓΕΝΝΙΑΤΙΚΟΥ ΧΩΡΙΟΥ)		
Θέση: ΠΑΡΚΟ ΟΛΥΜΠΙΑΚΗΣ ΦΛΟΓΑΣ		
Υπηρεσία: Δ/ΓΥΝΣΗ ΤΕΧΝΙΚΩΝ ΥΠΗΡΕΣΙΩΝ ΔΗΜΟΥ ΚΑΣΤΟΡΙΑΣ ΤΜΗΜΑ ΚΤΙΡΙΑΚΩΝ & ΕΙΔΙΚΩΝ ΕΡΓΩΝ		
Είδος έργου: ΤΟΠΟΓΡΑΦΙΚΗ ΜΕΛΕΤΗ		
ΚΑΤΗΓΟΡΙΑ ΜΕΛΕΤΗΣ: ΤΟΠΟΓΡΑΦΙΚΗ ΜΕΛΕΤΗ		
ΘΕΜΑ ΣΧΕΔΙΟΥ: ΤΟΠΟΓΡΑΦΙΚΟ ΔΙΑΓΡΑΜΜΑ		Αριθμός: T1
		Κλίμακα: 1:200
Ο συντάκτης:	Επιμέλεια:	Λάτεις Θεωρητής:
Καταρτιστής:	Ανδρέας Μοκκός	
ΗΜΕΡΟΜΗΝΙΑ: 8-11-2018	ΗΜΕΡΟΜΗΝΙΑ: 12-11-2018	ΗΜΕΡΟΜΗΝΙΑ:
Περίοδος εκπόνησης: ΔΕΚΕΜΒΡΙΟΣ 2018		
ΕΓΚΡΙΣΕΙΣ		