

Προς: Δημοτική Επιτροπή

ΕΙΣΗΓΗΣΗ

Θέμα: «Γνωμοδότηση για χορήγηση άδειας κατάληψης κοινόχρηστου χώρου, για τοποθέτηση τραπεζοκαθισμάτων στην Καστοριά, οδός Ερμού 8»

Σχετ.:

1. Η υπ' αριθ. πρωτ. 24744/21-06-2024 αίτηση του
2. Η υπ' αριθ. πρωτ. 32312/09-09-2024 σύμφωνη γνώμη των Τεχνικών Υπηρεσιών του Δήμου Καστοριάς για κατάληψη κοινόχρηστου χώρου.
3. Η υπ' αριθ. πρωτ. 1016/49/387/35-α/16-09-2024 γνωμοδότηση του Τμήματος Τροχαίας Καστοριάς σχετικά με την ασφάλεια παροχής κοινόχρηστου χώρου.
4. Η υπ' αριθ. πρωτ. 48/11-10-2024 απόφαση Τοπικού Συμβουλίου Καστοριάς περί θετικής γνωμοδότησης για χορήγηση άδειας κατάληψης κοινόχρηστου χώρου για τοποθέτηση τραπεζοκαθισμάτων.
5. Κάτοψη εξωτερικού χώρου.


Σας γνωρίζουμε ότι ο ιδιοκτήτης επιχείρησης στην οδό Ερμού 8 στην πόλη της Καστοριάς υπέβαλε στις 21/06/2024 αίτηση στην υπηρεσία μας, για να του χορηγηθεί άδεια χρήσης κοινόχρηστου χώρου (πέριξ του καταστήματος του) 8,80 τ.μ. στην πόλη της Καστοριάς, προκειμένου να αναπτύξει τραπεζοκαθίσματα όπως αποτυπώνεται ο χώρος, στην συνημμένη κάτοψη εξωτερικού χώρου.

Σε συνέχεια των ανωτέρω σχετικών και σύμφωνα με το άρθρο 73 του Ν.3852/10 (Αρμοδιότητες Δημοτικής Επιτροπής), παρακαλούμε για τη εισήγησή σας προς το Δ.Σ. σχετικά με την έγκριση σχεδίου κανονιστικής απόφασης των άρθρων 79 και 82 του Κώδικα Δήμων και Κοινοτήτων.

Η Αναπλ. Προϊσταμένη
Οικ.Υπηρεσ. Δήμου Καστοριάς

Πετμεζά Μαγδαληνή
Π.Ε. Οικονομικού

Ανάπτυξη Τραπεζοκαθισμάτων σε
εξωτερική δημόσια, κοινόχρηστη έκταση

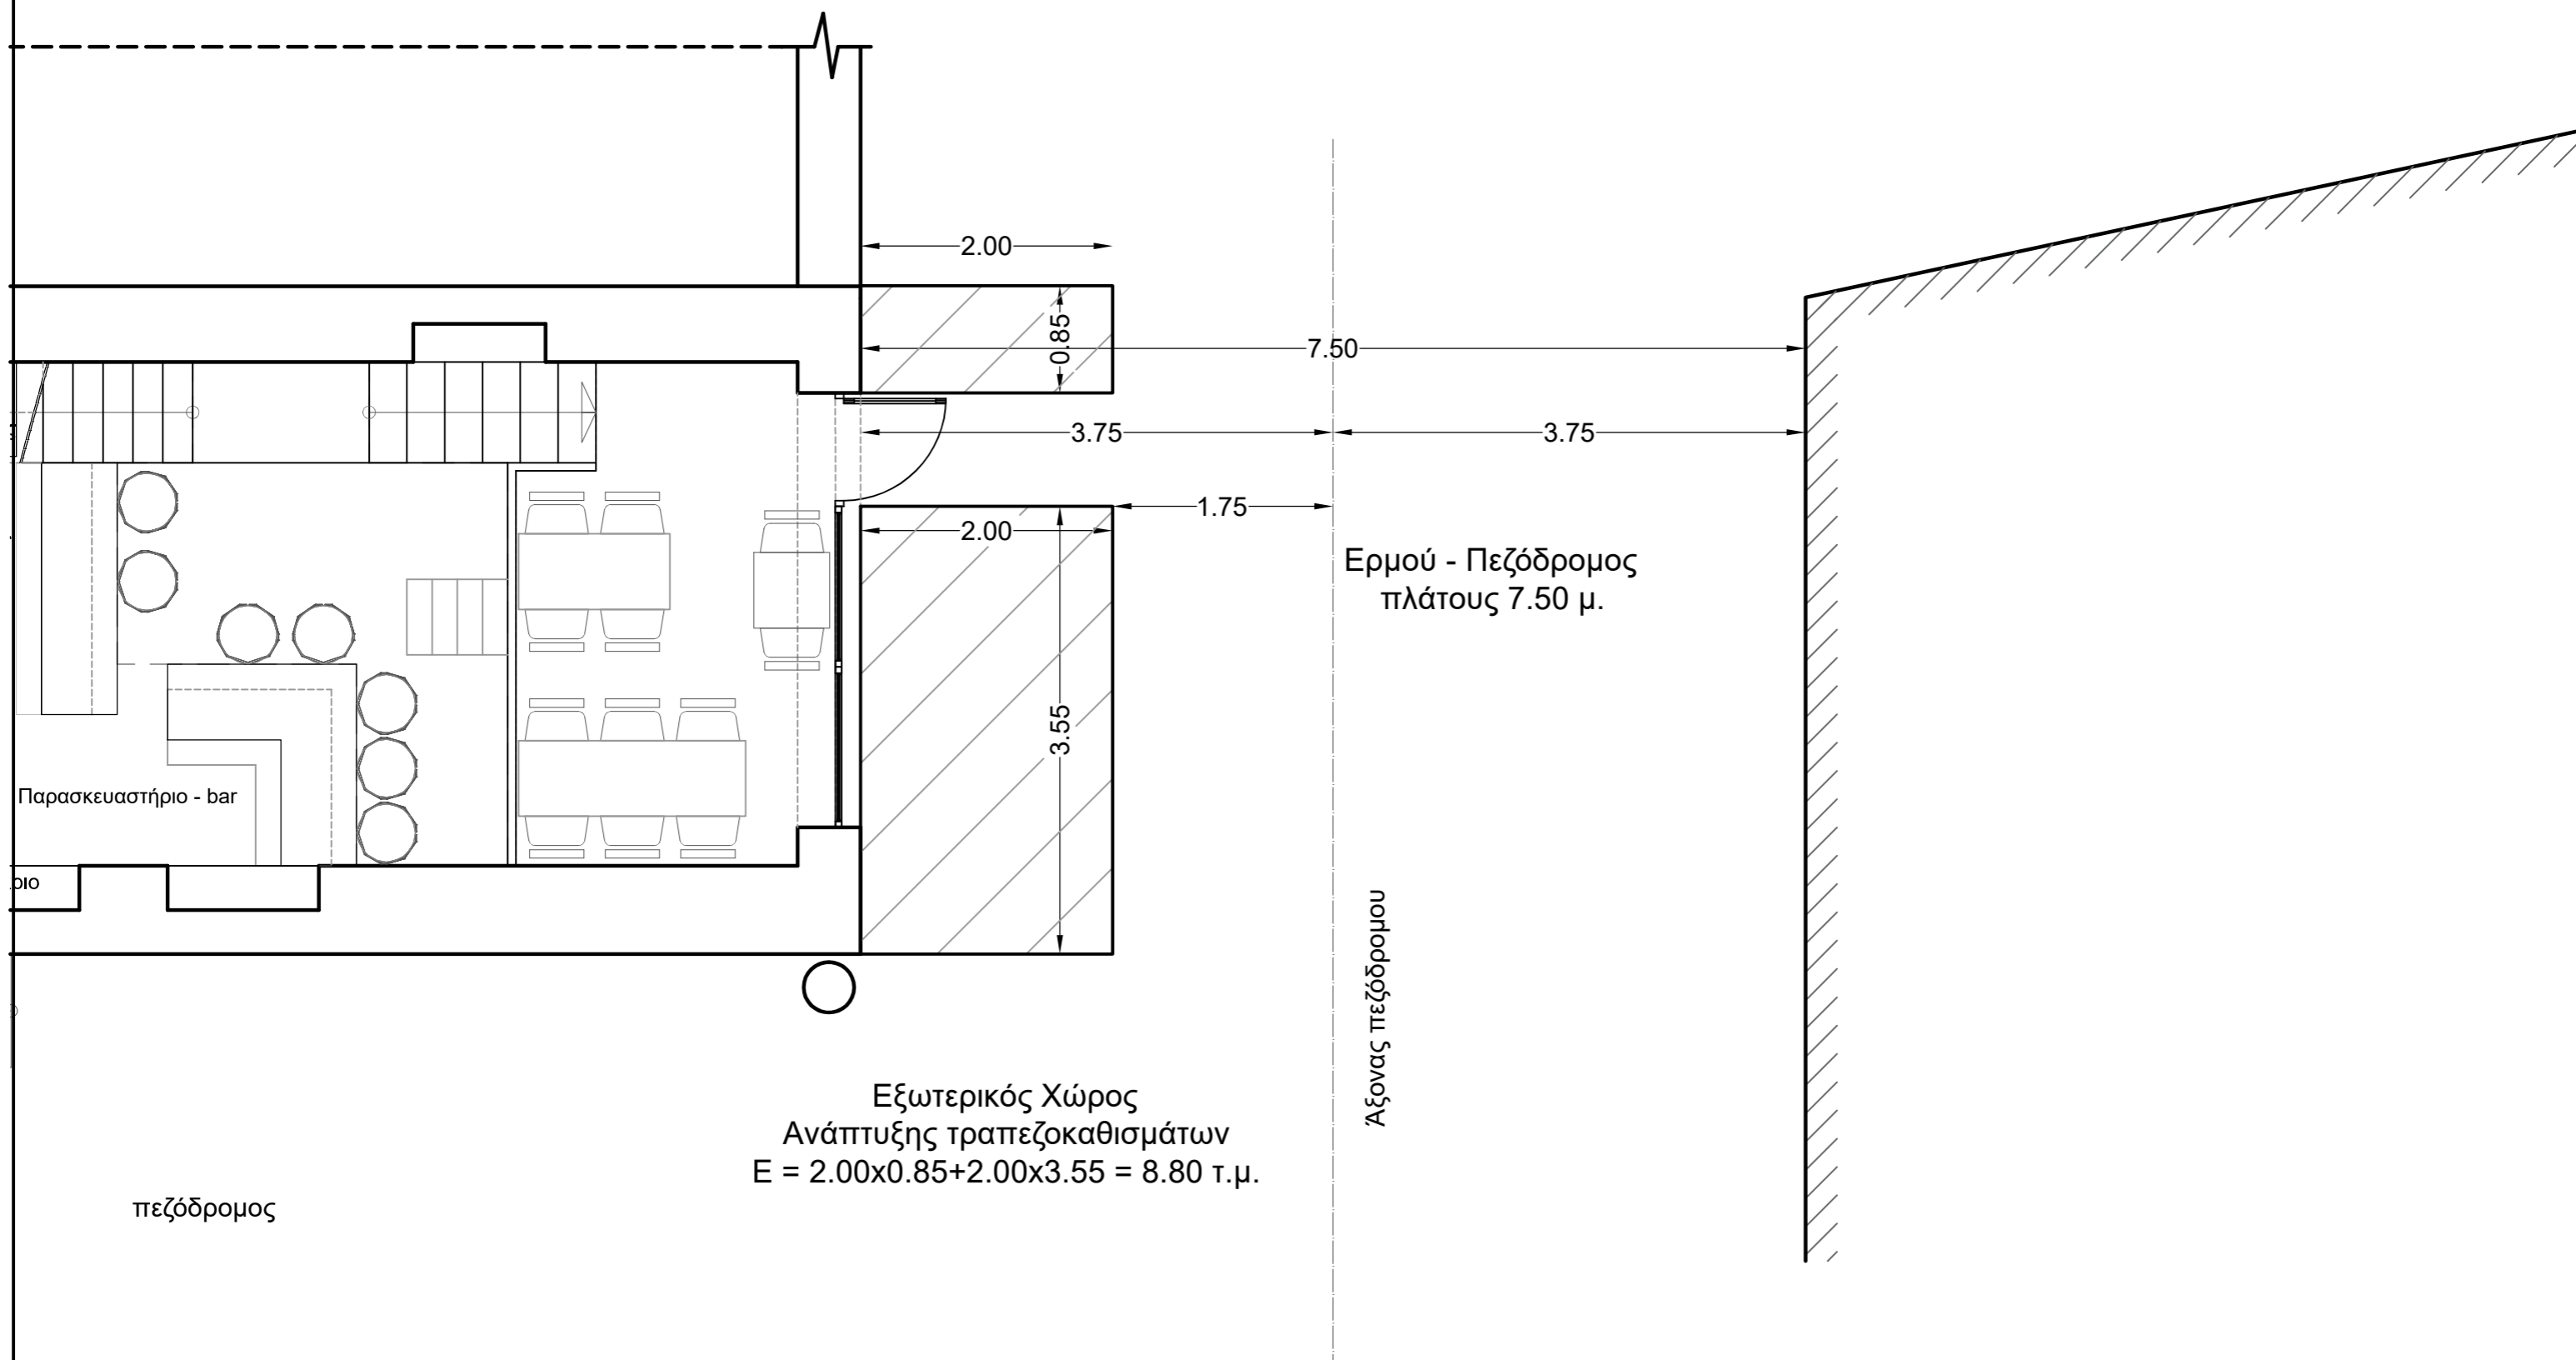

Εξωτερικός Χώρος
 Ανάπτυξης τραπεζοκαθισμάτων
 $E = 2.00 \times 0.85 + 2.00 \times 3.55 = 8.80 \text{ τ.μ.}$

πεζόδρομος

εργοδότης	
έργο	Κατάστημα Υγειονομικού Ενδιαφέροντος με δραστηριότητα "ΚΑΦΕΤΕΡΙΑ - ΜΠΑΡ"
θέση	Ερμού 8 -Ο.Τ. 12- Καστοριά
μελετητής	Κεχαΐδης Κωνσταντίνος Πολ. Μηχ.

ΚΩΝΣΤΑΝΤΙΝΟΣ Ν. ΚΕΧΑΪΔΗΣ
 ΠΟΛΙΤΙΚΟΣ ΜΗΧΑΝΙΚΟΣ
 ΔΙΠΛ. ΠΑΝ. ΘΕΣΣΑΛΙΑΣ
 Α.Μ. 1121109991ΗΛ. 6467083730
 Μ. ΑΓΕΤΣΑΡΟΥ 4 - ΚΑΣΤΟΡΙΑ
 ΔΟΥ 705268322 - ΔΟΥ ΚΑΣΤΟΡΙΑΣ