


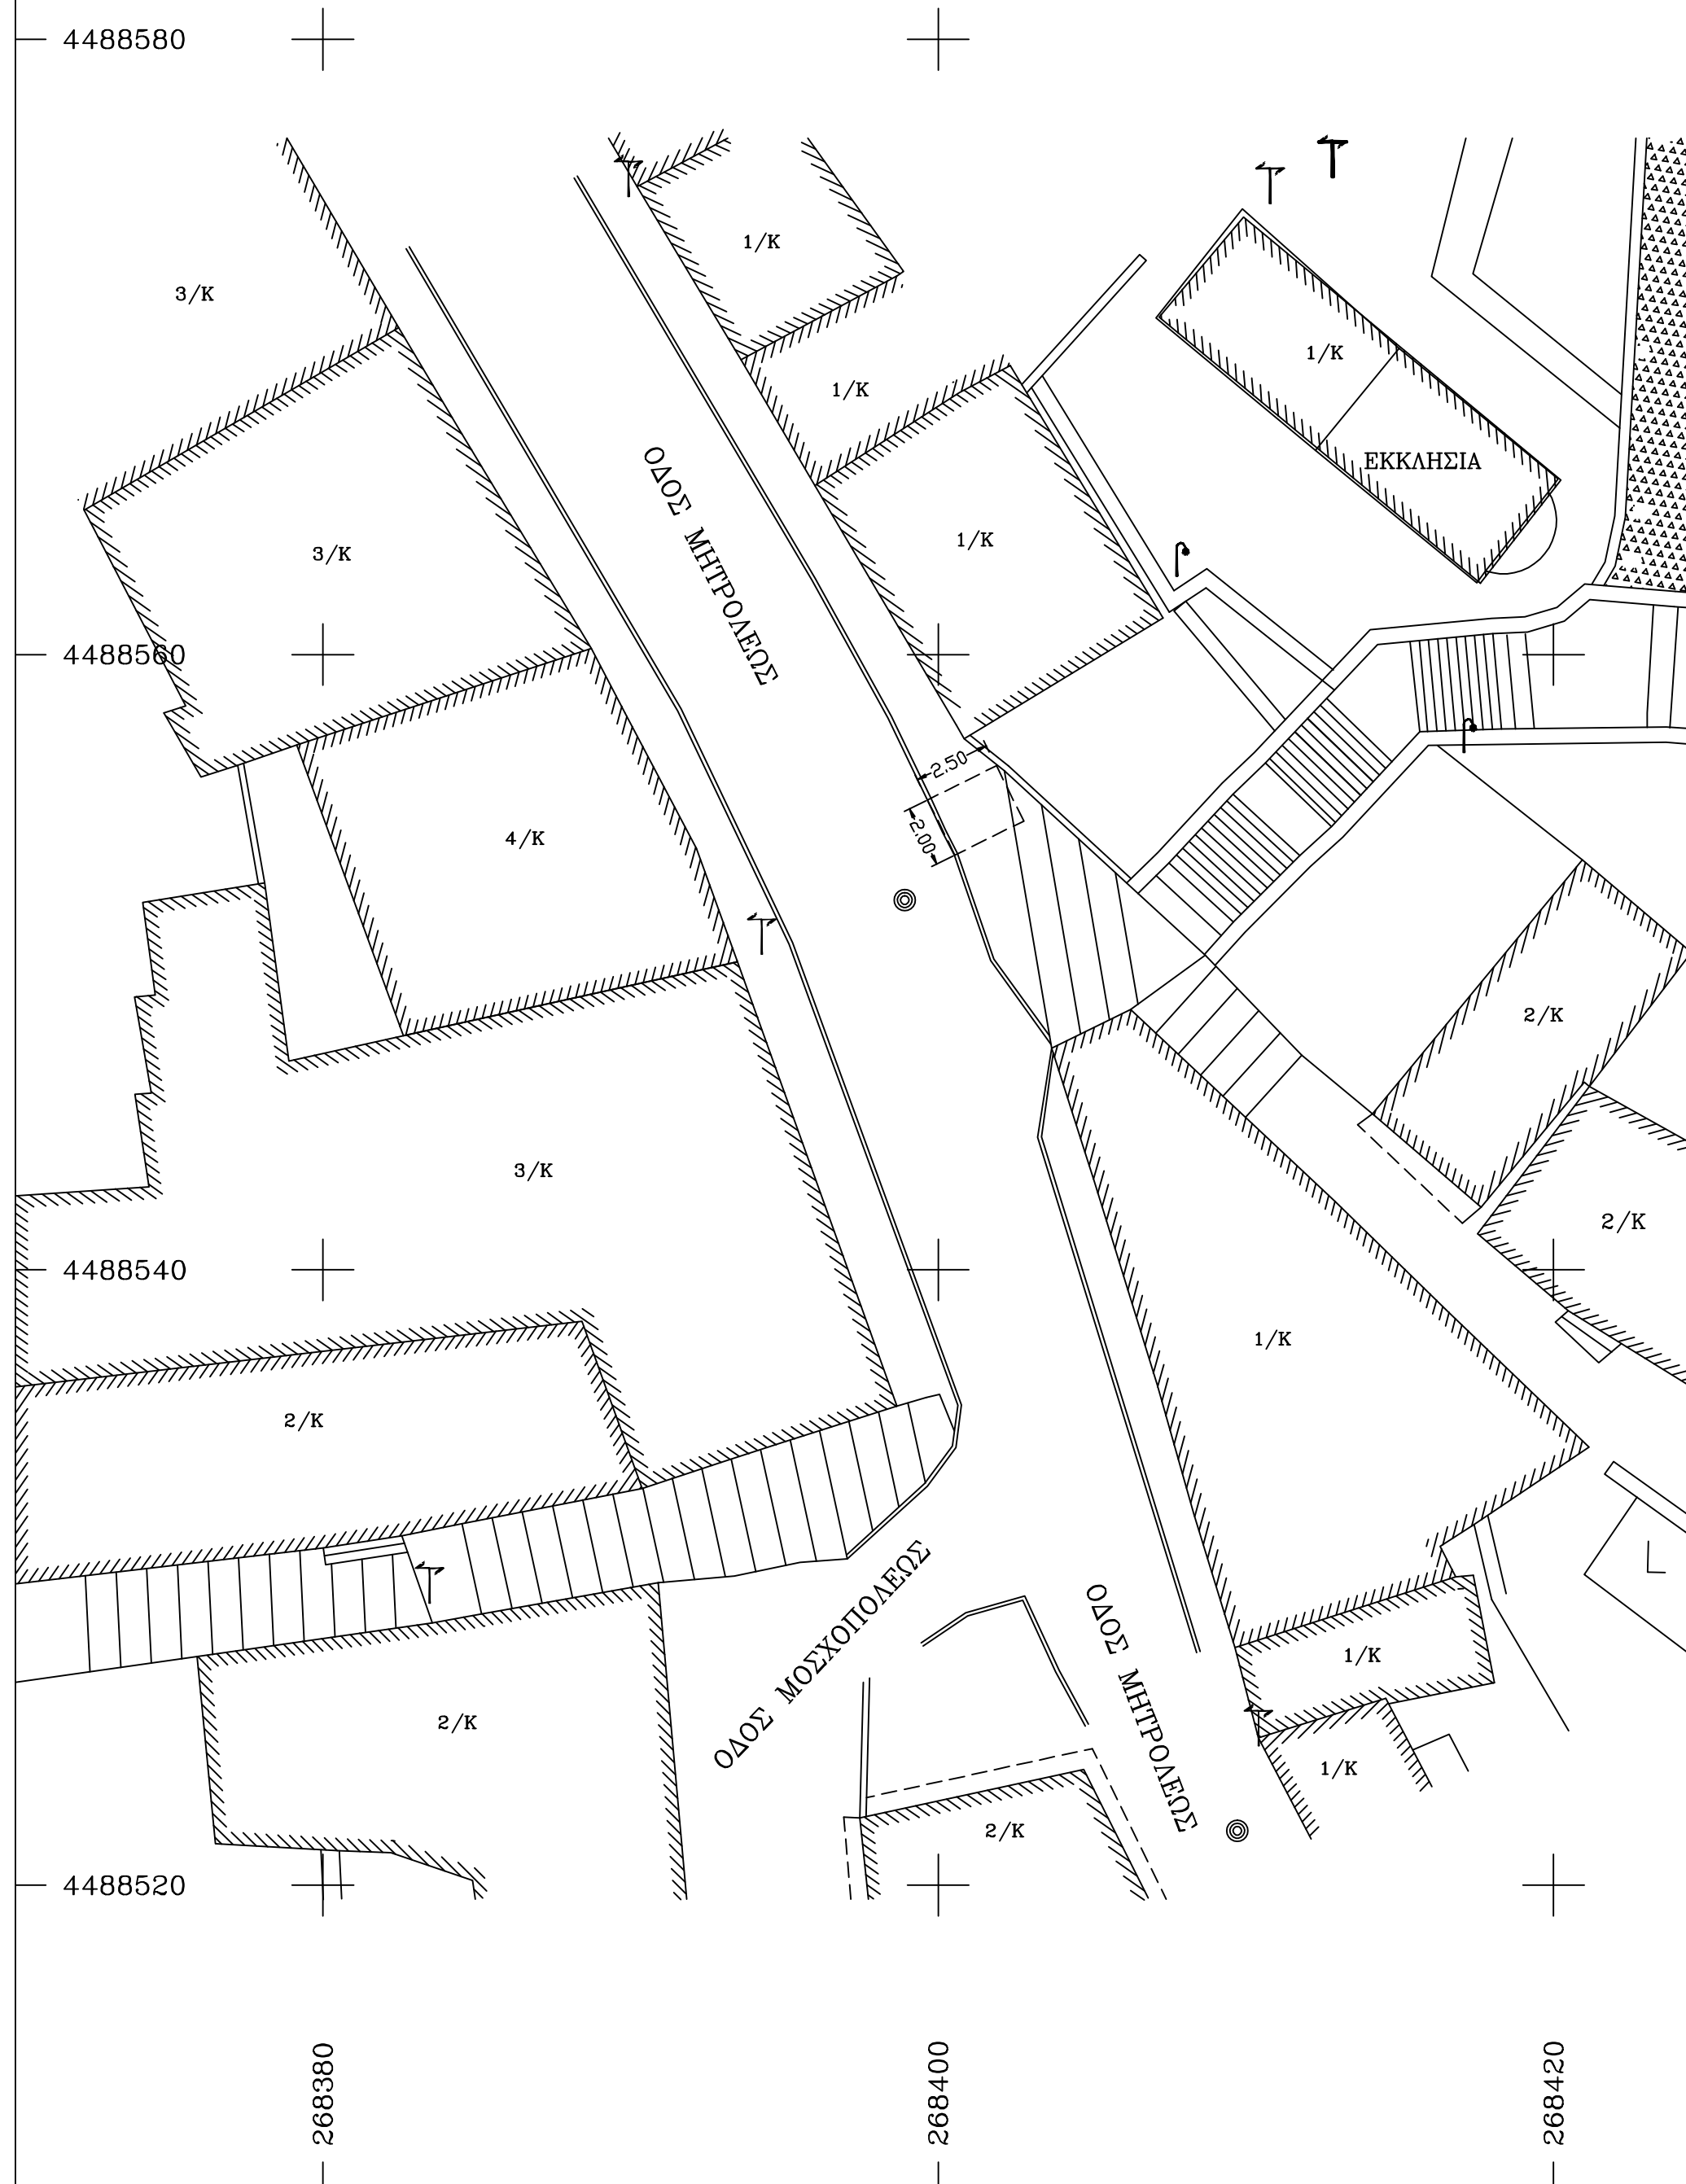

ΠΡΟΒΟΛΙΚΟ ΣΥΣΤΗΜΑ: ΕΓΚΑΡΣΙΑ ΜΕΡΚΑΤΟΡΙΚΗ ΕΓΣΑ 87
 ΕΛΛΕΙΨΟΕΙΔΕΣ: GRS80
 ΣΥΝΤΕΛΕΣΤΗΣ ΚΛΙΜΑΚΑΣ: 1,000260
 ΑΡΧΗ ΣΥΝΤΕΤΑΓΜΕΝΩΝ: Φ0 = 0, Λ0 = 24



ΥΠΟΜΝΗΜΑ ΣΥΜΒΟΛΙΣΜΟΥ

- ☉ ☐ ΦΡΕΑΤΙΟ, ΣΧΑΡΑ ΟΜΒΡΙΩΝ ΥΔΑΤΩΝ
- 1/Κ, 2/Κ ΜΟΝΟΡΟΦΟ, ΔΙΩΡΟΦΟ ΚΕΡΑΜΟΣΚΕΠΕΣ
- 1/Π ΜΟΝΟΡΟΦΟ ΠΛΑΚΟΣΚΕΠΕΣ
- ↑ ↑ ΚΟΛΩΝΑ ΟΤΕ, ΔΕΗ, ΜΟΝΟΦΩΤΗ ΦΩΤΙΣΤΙΚΗ
- ▨ ΠΛΑΚΟΣΤΡΩΤΟ
- ▤ ΓΚΑΖΟΝ - ΠΡΑΣΙΝΟ
- ☐ ΘΕΣΕΙΣ ΠΩΛΗΤΩΝ

**ΕΛΛΗΝΙΚΗ ΔΗΜΟΚΡΑΤΙΑ
 ΝΟΜΟΣ ΚΑΣΤΟΡΙΑΣ
 ΔΗΜΟΣ ΚΑΣΤΟΡΙΑΣ**

ΠΕΡΙΟΧΗ ΜΕΛΕΤΗΣ	ΕΡΓΟ ΚΑΘΟΡΙΣΜΟΣ ΘΕΣΕΩΝ ΥΠΑΙΘΡΙΩΝ ΠΩΛΗΤΩΝ ΚΑΡΝΑΒΑΛΙΩΝ ΚΑΣΤΟΡΙΑΣ
	ΘΕΣΗ ΕΡΓΟΥ ΚΟΥΜΠΕΛΙΔΙΚΗ ΕΚΚΛΗΣΙΑ ΔΗΜΟΤΙΚΗ ΕΝΟΤΗΤΑ ΚΑΣΤΟΡΙΑΣ ΔΗΜΟΣ ΚΑΣΤΟΡΙΑΣ
	ΑΡΙΘΜΟΣ ΣΧΕΔΙΟΥ T1 ΚΛΙΜΑΚΑ 1 : 200

ΤΟΠΟΓΡΑΦΙΚΟ ΔΙΑΓΡΑΜΜΑ

ΣΧΕΤΙΚΑ:
 Καθορισμός προσωρινών θέσεων δραστηριοποίησης πωλητών στάσιμου και πλανόδιου εμπορίου σε εκδηλώση Ραγκουταριών στις 6,7 και 8 Ιανουαρίου με Α.Δ.Σ. 258/2022 ΑΔΣ (ΑΔΑ:6ΦΑ0ΩΩΕΥ-ΨΛ5).
 Επί της οδού Μητροπόλεως προς εκκλησία Κουμπελιδική μία (1) θέση σε χώρο (2x2,5) για πώληση ειδών (χαχαρωτά , λουκουμάδες , χαλβά , μαλλί της γριάς , κάστανα).
 Για τον καθορισμό των προσωρινών θέσεων δραστηριοποίησης που αποτυπώνονται στα τοπογραφικά διαγράμματα της Α.Δ.Σ. 258/2022 ΑΔΣ (ΑΔΑ:6ΦΑ0ΩΩΕΥ-ΨΛ5) έχουν ληφθεί υπόψη οι σχετικές διατάξεις του άρθρου 51 του Ν.4849/2021 περί χωροταξίας, ελάχιστων αποστάσεων και ομαλής πρόσβασης σε κατοικίες και επιχειρήσεις, ανεμπόδιστης διέλευσης ατόμων με κινητικά προβλήματα καθώς και τις επιπτώσεις στην κυκλοφορία πεζών και οχημάτων.

Καστοριά 12-12-2022 Ο ΣΥΝΤΑΚΤΗΣ	Καστοριά-12-2022 ΕΛΕΓΧΘΗΚΕ	Καστοριά 12-12-2022 ΘΕΩΡΗΘΗΚΕ
Αζεμόπουλος Χρήστος Αγρ. Τοπ. Μηχ/κος με Α' β		Βαϊνάς Χρυσόστομος Αγρ. Τοπ. Μηχ/κος με Α' β