

ΚΑΤΟΨΗ ΙΣΤΕΙΟΥ



Εμβαδόν Ισογείου : $E=3,50 \cdot 9,40=32,90 \text{ τ.μ.}$

Λειτουργικό Εμβαδόν Ισογείου : $E=3,20*9,0=28,80\text{τ.μ.}$

КАТОЦИН ПАТАРЛОУ

Εμβαδόν Πλαταίου : $E=3,50 \cdot 9,40=32,90 \text{ τ.μ.}$

Λειτουργικό Εμβαδόν Παταριού : E=3,20*9,0=28,80τ.μ.

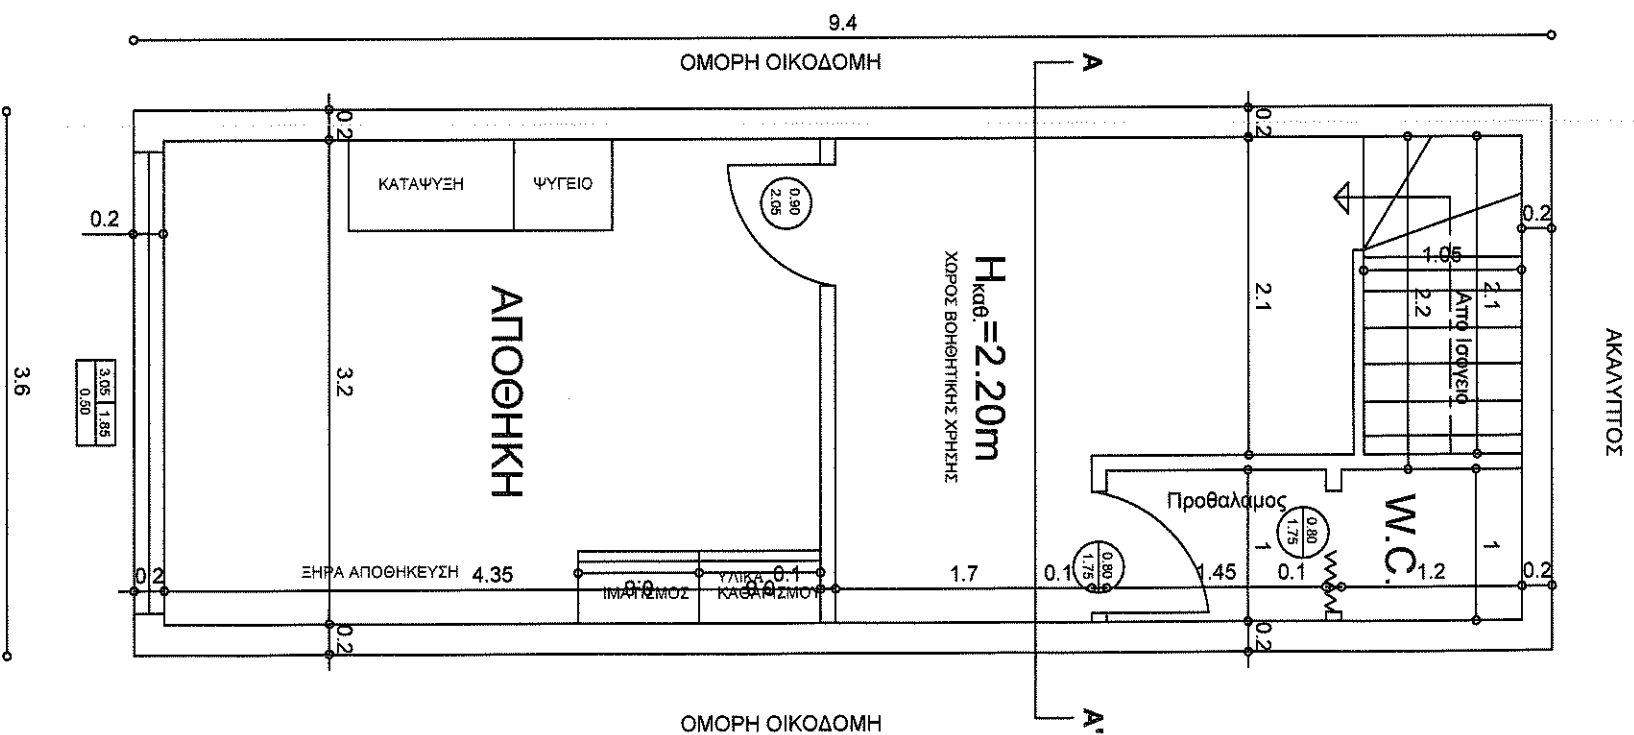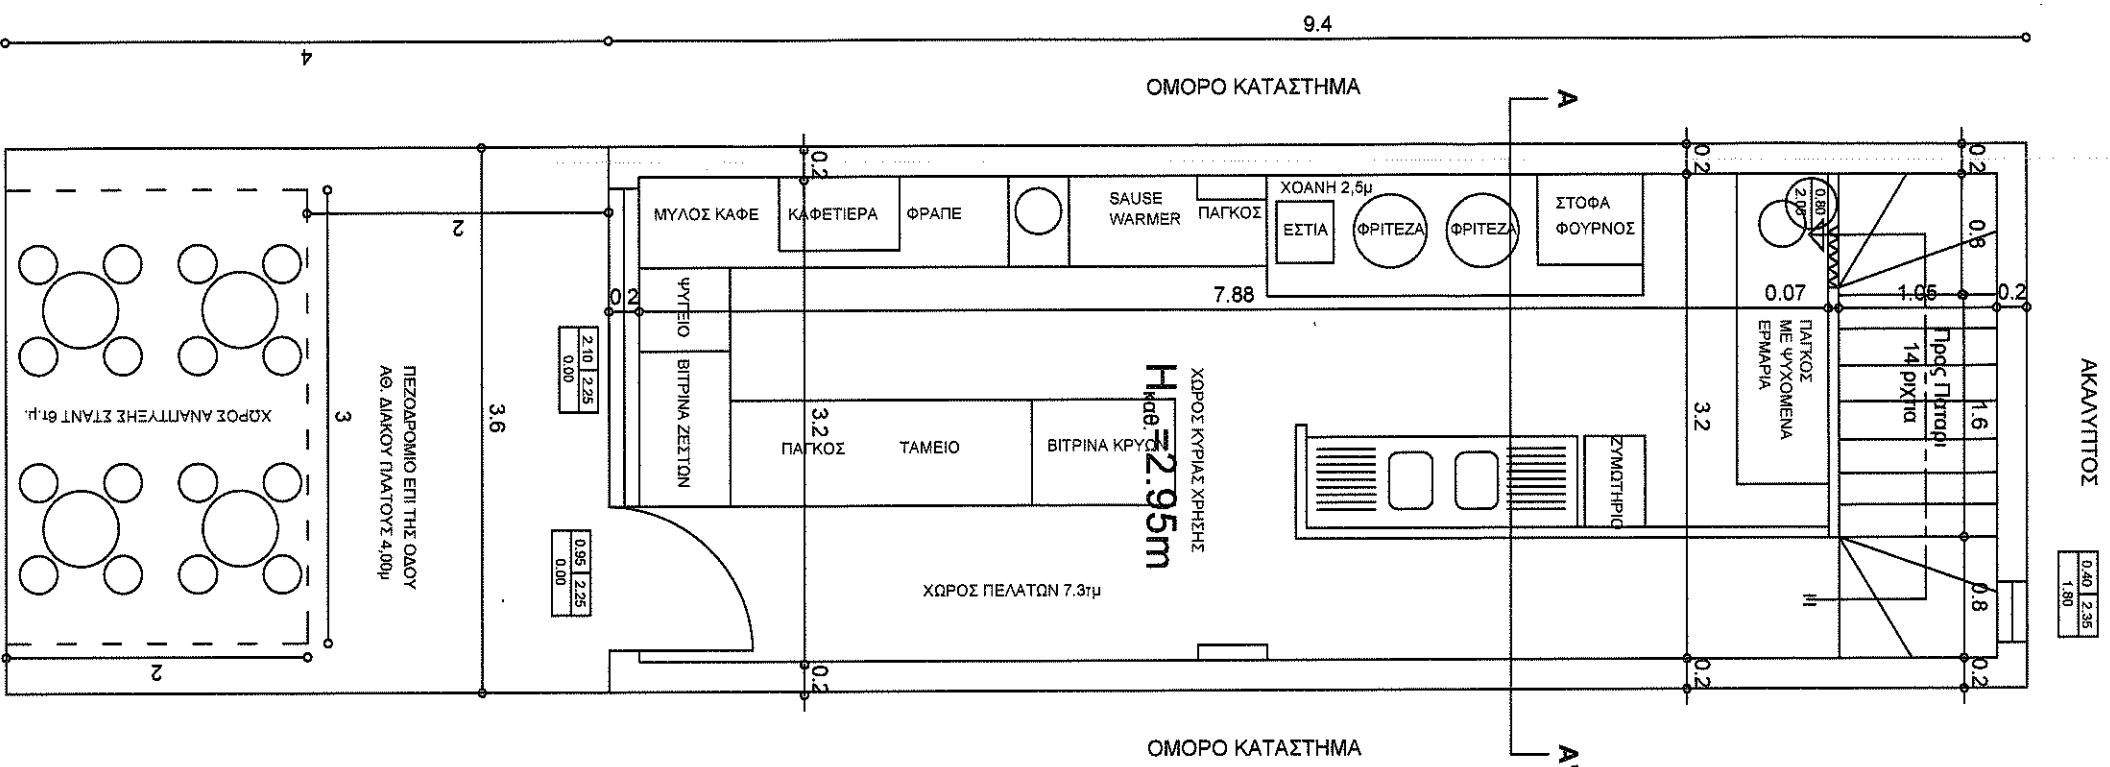

УПОТРАБА

XPONOS

KAIMAKA

ΘΕΜΑ

THIRTEEN

03EH

EPLO

ΕΠΙΛΟΓΗ

ONE

ΦΖ

51

KATOΨΕΙΣ ΙΖΟΤΕΙΛ
ΣΚΑΡΙΦΗΜΑ ΚΑΤΑΛΗ

ALTO

A-ΘA

ENIXEIPHZH MAZ
ME ΔP,

ONE

ΕΡΓΟΔΟΤΗΣ

ΞΑΝΘΟΠΟΥΛΟΣ ΓΕΩΡΓΙΟΣ

ΕΡΓΟ

ΕΠΙΧΕΙΡΗΣΗ ΜΑΖΙΚΗΣ ΕΣΤΙΑΣΗΣ ΜΕΡΙΚΗΣ ΕΠΕΞΕΡΓΑΣΙΑΣ
ΜΕ ΔΡΑΣΤΗΡΙΟΤΗΤΑ ΑΝΑΨΥΚΤΗΡΙΟ

ΘΕΣΗ

ΑΘΑΝΑΣΙΟΥ ΔΙΑΚΟΥ 12
ΚΑΣΤΟΡΙΑ

ΜΕΛΕΤΗΤΗΣ

ΑΠΟΣΤΟΛΙΔΗΣ ΘΕΟΦΙΛΟΣ
ΠΟΛΙΤΙΚΟΣ ΜΗΧΑΝΙΚΟΣ

ΘΕΜΑ

ΚΑΤΟΨΕΙΣ ΙΣΟΓΕΙΟΥ & ΠΑΤΑΡΙΟΥ
ΣΚΑΡΙΦΗΜΑ ΚΑΤΑΛΗΨΗΣ Κ/Χ ΧΩΡΟΥ

ΑΡΙΘΜΟΣ
ΣΧΕΔΙΟΥ

A1

ΚΛΙΜΑΚΑ


1 / 50

ΧΡΟΝΟΣ

ΙΟΥΛΙΟΣ 2025

ΥΠΟΓΡΑΦΗ

ΣΦΡΑΓΙΔΑ

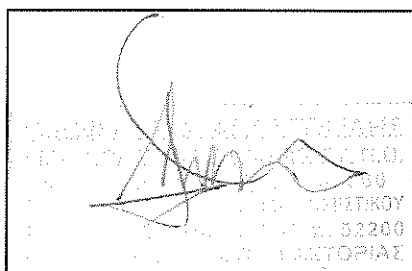

ΘΕΩΡΗΣΗ