


**ΠΡΟΟΠΤΙΚΗ ΑΠΟΨΗ
ΙΣΟΓΕΙΟΥ**
(Θέατρο - Είσοδος Βιβλιοθήκης)

ΥΠΟΜΝΗΜΑ ΧΩΡΩΝ

Project: KASTORIA-library
Created by: edgo
Date / time: 17/6/2025 / 16.02
Note:

ΙΣΟΓΕΙΟ	ΟΝΟΜΑΣΙΑ ΧΩΡΟΥ	ΚΩΔΙΚΟΣ ΧΩΡΟΥ	ΕΜΒΑΔΟΝ [m ²]	ΥΨΟΣ [m]	ΟΓΚΟΣ [m ³]	ΠΕΡΙΜΕΤΡΟΣ [m]
	ΑΙΘΟΥΣΑ ΠΟΛ. ΧΡΗΣΕΩΝ-ΑΜΦΙΘΕΑΤΡΟ	GF 01	289.079	6.780	1959.955	78.900
	ΣΚΗΝΗ - ΠΑΡΑΣΚΗΝΙΑ	GF 02	92.896	7.780	722.732	41.372
	ΕΙΣΟΔΟΣ - Foyer	GF 03	95.900	8.780	842.002	41.400
	ΒΕΣΤΙΑΡΙΟ	GF 04	15.002	3.200	48.006	18.212
	ΑΝΑΨΥΚΤΗΡΙΟ - CAFE	GF 05	63.312	3.200	202.597	33.730
	ΠΑΡΑΣΚΕΥΑΣΤΗΡΙΟ ΑΝΑΨΥΚΤΗΡΙΟΥ	GF 06	12.294	3.200	39.211	14.440
	ΕΙΣΟΔΟΣ ΒΙΒΛΙΟΘΗΚΗΣ	GF 07	20.809	3.200	66.588	20.108
	ΚΕΝΤΡΙΚΟ ΚΛΙΜΣΙΟ	GF 08	28.997	3.200	92.792	28.428
	ΚΛΙΜΣΙΟ ΒΙΒΛΙΟΘΗΚΗΣ	GF 09	19.373	3.200	61.992	18.402
Σύνολο			637.662		4035.875	294.992

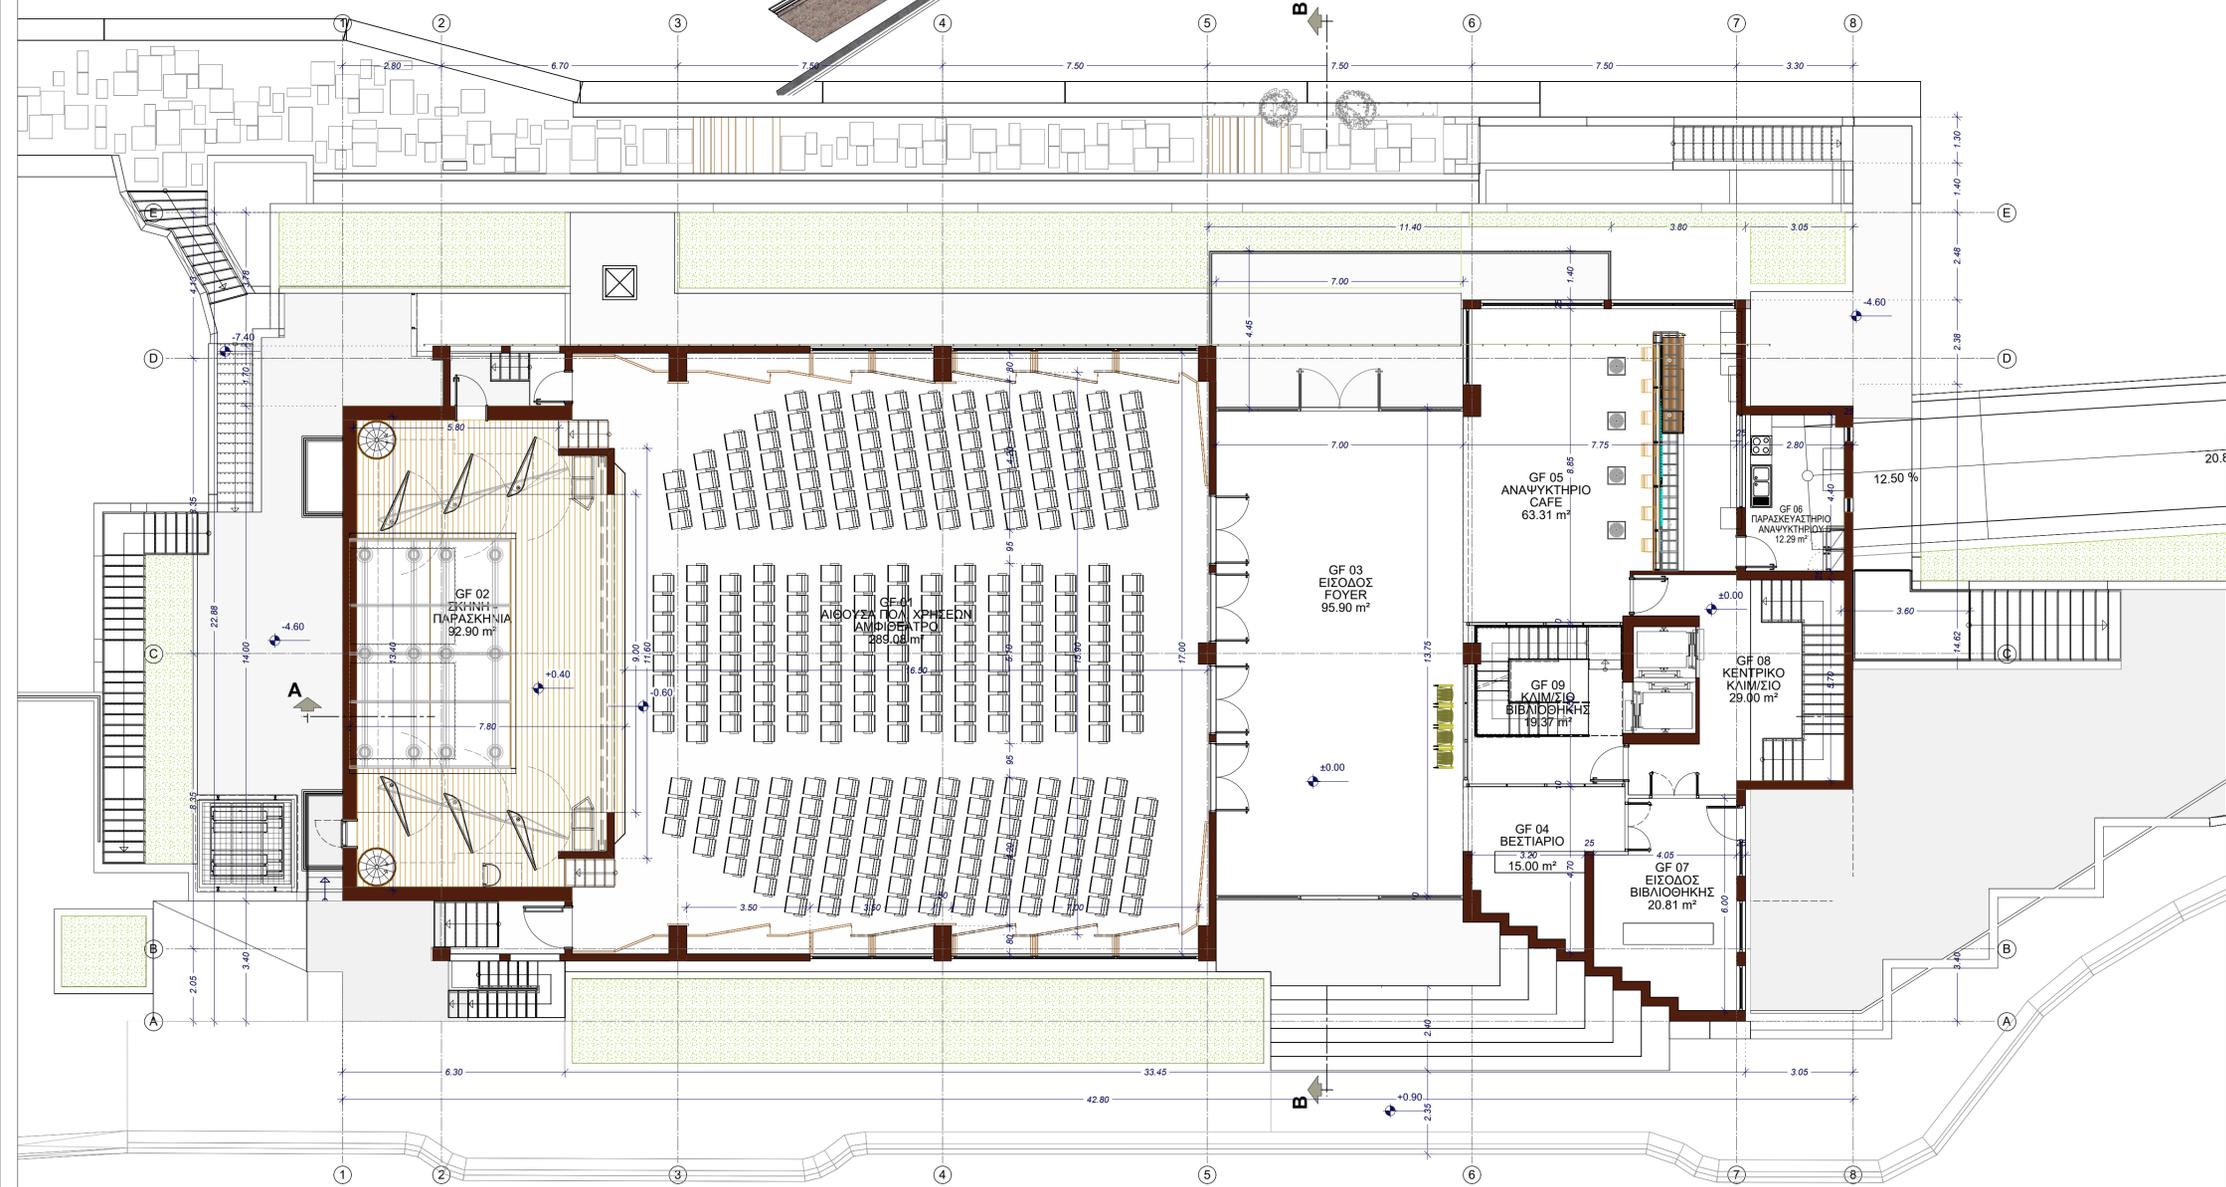

ΚΑΤΟΨΗ ΙΣΟΓΕΙΟΥ
Στ +/- 0.00



ΕΡΓΟΔΟΤΗΣ		ΕΛΛΗΝΙΚΗ ΔΗΜΟΚΡΑΤΙΑ ΔΗΜΟΣ ΚΑΣΤΟΡΙΑΣ																	
ΕΡΓΟ		ΑΝΕΓΕΡΣΗ ΔΗΜΟΤΙΚΗΣ ΒΙΒΛΙΟΘΗΚΗΣ - ΑΙΘΟΥΣΑΣ ΕΚΔΗΛΩΣΕΩΝ/ΔΙΑΛΕΞΕΩΝ & ΔΙΑΜΟΡΦΩΣΗ ΠΕΡΙΒΑΛΛΟΝΤΟΣ ΧΩΡΟΥ ΣΤΟ Ο.Τ. 33Γ ΤΗΣ ΠΟΛΗΣ ΚΑΣΤΟΡΙΑΣ (ΧΩΡΟΣ ΠΡΩΗΝ ΠΝΕΥΜΑΤΙΚΟΥ ΚΕΝΤΡΟΥ)																	
ΜΕΛΕΤΗ		ΑΡΧΙΤΕΚΤΟΝΙΚΗ																	
ΦΑΣΗ ΜΕΛΕΤΗΣ		ΠΡΟΜΕΛΕΤΗ																	
ΗΜΕΡΟΜΗΝΙΑ	ΝΟΕΜΒΡΙΟΣ 2025	ΚΛΙΜΑΚΑ / ΕΣ	1:100																
ΘΕΜΑ ΣΧΕΔΙΟΥ	ΚΑΤΟΨΗ ΣΤΑΘΜΗΣ +/- 0.00	ΚΩΔ. ΕΓΓΡΑΦΟΥ	ΔΒΚ-06PR-PK04D1-2025.11.10																
		Α/Α ΣΧΕΔΙΟΥ	ΑΡΧ.04																
<p>ΜΕΛΕΤΗΤΕΣ</p> <p>ΕΝΩΣΗ ΟΙΚΟΝΟΜΙΚΩΝ ΦΟΡΕΩΝ - ΓΡΑΦΕΙΑ ΜΕΛΕΤΩΝ</p> <p>Διαπικνωτικές Μελέτες Κτιρίων (06): Εξωτερική Αρχιτεκτονική Μελέτη (07): Συνεργάτης Αρχιτέκτων:</p> <p>Στατική Μελέτη (08): Μελέτες Τοπογραφίας (16): Γεωλογικές Μελέτες και Μελέτες ΓΕΩ: Γεωτεχνικές Μελέτες και Εργασίες (21): Περιβαλλοντικές Μελέτες (27): Μελέτη Η/Μ Εγκαταστάσεων (09):</p> <p>ΜΕΛΕΤΗΤΙΚΗ ΕΤΑΙΡΕΙΑ ΑΡΧΙΤΕΚΤΟΝΙΚΟΥ ΣΧΕΔΙΑΣΜΟΥ ΠΛΕΤΡΑΚΟΠΟΥΛΟΣ-Ε.ΔΙΓΩΝΗΣ & ΣΥΝ/ΤΕΣ ΑΕ δ.τ. «ΜΕΑΣ ΑΕ»</p> <p>ΚΥΡΙΑΚΗ ΕΞΕΡΤΣΗ</p> <p>Ν.ΛΟΥΚΑΤΟΣ & ΣΥΝΕΡΓΑΤΕΣ ΑΝΩΝΥΜΗ ΕΤΑΙΡΙΑ ΜΕΛΕΤΩΝ δ.τ. «Ν.ΛΟΥΚΑΤΟΣ & ΣΥΝ/ΤΕΣ ΑΕ»</p> <p>ΤΡΙΑΡΟΣ ΜΕΛΕΤΗΤΙΚΗ ΑΝΩΝΥΜΟΣ ΕΤΑΙΡΙΑ δ.τ. «ΤΡΙΑΡΟΣ Α.Ε.»</p>																			
<p>ΣΥΝΤΑΞΗ - ΕΛΕΓΧΟΣ - ΘΕΩΡΗΣΗ</p> <table border="1"> <tr> <td>ΣΥΝΤΟΝΙΣΤΗΣ ΚΟΙΝΟΣ ΕΚΠΡΟΣΩΠΟΣ</td> <td>ΕΛΕΥΘΕΡΙΟΣ ΔΙΓΩΝΗΣ ΝΕΚΤΟΡΑΣ ΛΟΥΚΑΤΟΣ</td> <td></td> <td></td> </tr> <tr> <td>ΥΠΕΥΘΥΝΟΣ ΣΥΝΤΑΞΗΣ</td> <td>ΠΕΤΡΟΣ ΠΕΤΡΑΚΟΠΟΥΛΟΣ ΑΡΧΙΤΕΚΤΟΝ ΜΗΧΑΝΙΚΟΣ</td> <td></td> <td></td> </tr> <tr> <td>ΕΛΕΓΧΘΗΚΕ Ο ΕΠΙΒΛΕΠΩΝ</td> <td>ΜΑΡΙΟΣ ΠΡΟΚΟΠΙΑΝΗΣ ΑΡΧΙΤΕΚΤΟΝ ΜΗΧΑΝΙΚΟΣ</td> <td></td> <td></td> </tr> <tr> <td>ΘΕΩΡΗΘΗΚΕ Δ/ΝΣΗ ΤΕΧΝΙΚΗΣ ΥΠΗΡΕΣΙΑΣ ΔΗΜΟΥ ΚΑΣΤΟΡΙΑΣ</td> <td>ΙΩΑΝΝΑ ΣΚΡΕΚΑ ΠΟΛΙΤΙΚΟΣ ΜΗΧΑΝΙΚΟΣ ΑΝΑΛΗΡΗΤΡΙΑ ΔΙΕΥΘΥΝΤΡΙΑ Τ.Υ.</td> <td></td> <td></td> </tr> </table> <p>ΕΓΚΡΙΤΙΚΗ ΑΠΟΦΑΣΗ :</p>				ΣΥΝΤΟΝΙΣΤΗΣ ΚΟΙΝΟΣ ΕΚΠΡΟΣΩΠΟΣ	ΕΛΕΥΘΕΡΙΟΣ ΔΙΓΩΝΗΣ ΝΕΚΤΟΡΑΣ ΛΟΥΚΑΤΟΣ			ΥΠΕΥΘΥΝΟΣ ΣΥΝΤΑΞΗΣ	ΠΕΤΡΟΣ ΠΕΤΡΑΚΟΠΟΥΛΟΣ ΑΡΧΙΤΕΚΤΟΝ ΜΗΧΑΝΙΚΟΣ			ΕΛΕΓΧΘΗΚΕ Ο ΕΠΙΒΛΕΠΩΝ	ΜΑΡΙΟΣ ΠΡΟΚΟΠΙΑΝΗΣ ΑΡΧΙΤΕΚΤΟΝ ΜΗΧΑΝΙΚΟΣ			ΘΕΩΡΗΘΗΚΕ Δ/ΝΣΗ ΤΕΧΝΙΚΗΣ ΥΠΗΡΕΣΙΑΣ ΔΗΜΟΥ ΚΑΣΤΟΡΙΑΣ	ΙΩΑΝΝΑ ΣΚΡΕΚΑ ΠΟΛΙΤΙΚΟΣ ΜΗΧΑΝΙΚΟΣ ΑΝΑΛΗΡΗΤΡΙΑ ΔΙΕΥΘΥΝΤΡΙΑ Τ.Υ.		
ΣΥΝΤΟΝΙΣΤΗΣ ΚΟΙΝΟΣ ΕΚΠΡΟΣΩΠΟΣ	ΕΛΕΥΘΕΡΙΟΣ ΔΙΓΩΝΗΣ ΝΕΚΤΟΡΑΣ ΛΟΥΚΑΤΟΣ																		
ΥΠΕΥΘΥΝΟΣ ΣΥΝΤΑΞΗΣ	ΠΕΤΡΟΣ ΠΕΤΡΑΚΟΠΟΥΛΟΣ ΑΡΧΙΤΕΚΤΟΝ ΜΗΧΑΝΙΚΟΣ																		
ΕΛΕΓΧΘΗΚΕ Ο ΕΠΙΒΛΕΠΩΝ	ΜΑΡΙΟΣ ΠΡΟΚΟΠΙΑΝΗΣ ΑΡΧΙΤΕΚΤΟΝ ΜΗΧΑΝΙΚΟΣ																		
ΘΕΩΡΗΘΗΚΕ Δ/ΝΣΗ ΤΕΧΝΙΚΗΣ ΥΠΗΡΕΣΙΑΣ ΔΗΜΟΥ ΚΑΣΤΟΡΙΑΣ	ΙΩΑΝΝΑ ΣΚΡΕΚΑ ΠΟΛΙΤΙΚΟΣ ΜΗΧΑΝΙΚΟΣ ΑΝΑΛΗΡΗΤΡΙΑ ΔΙΕΥΘΥΝΤΡΙΑ Τ.Υ.																		