


ΝΟΤΙΑ ΟΨΗ

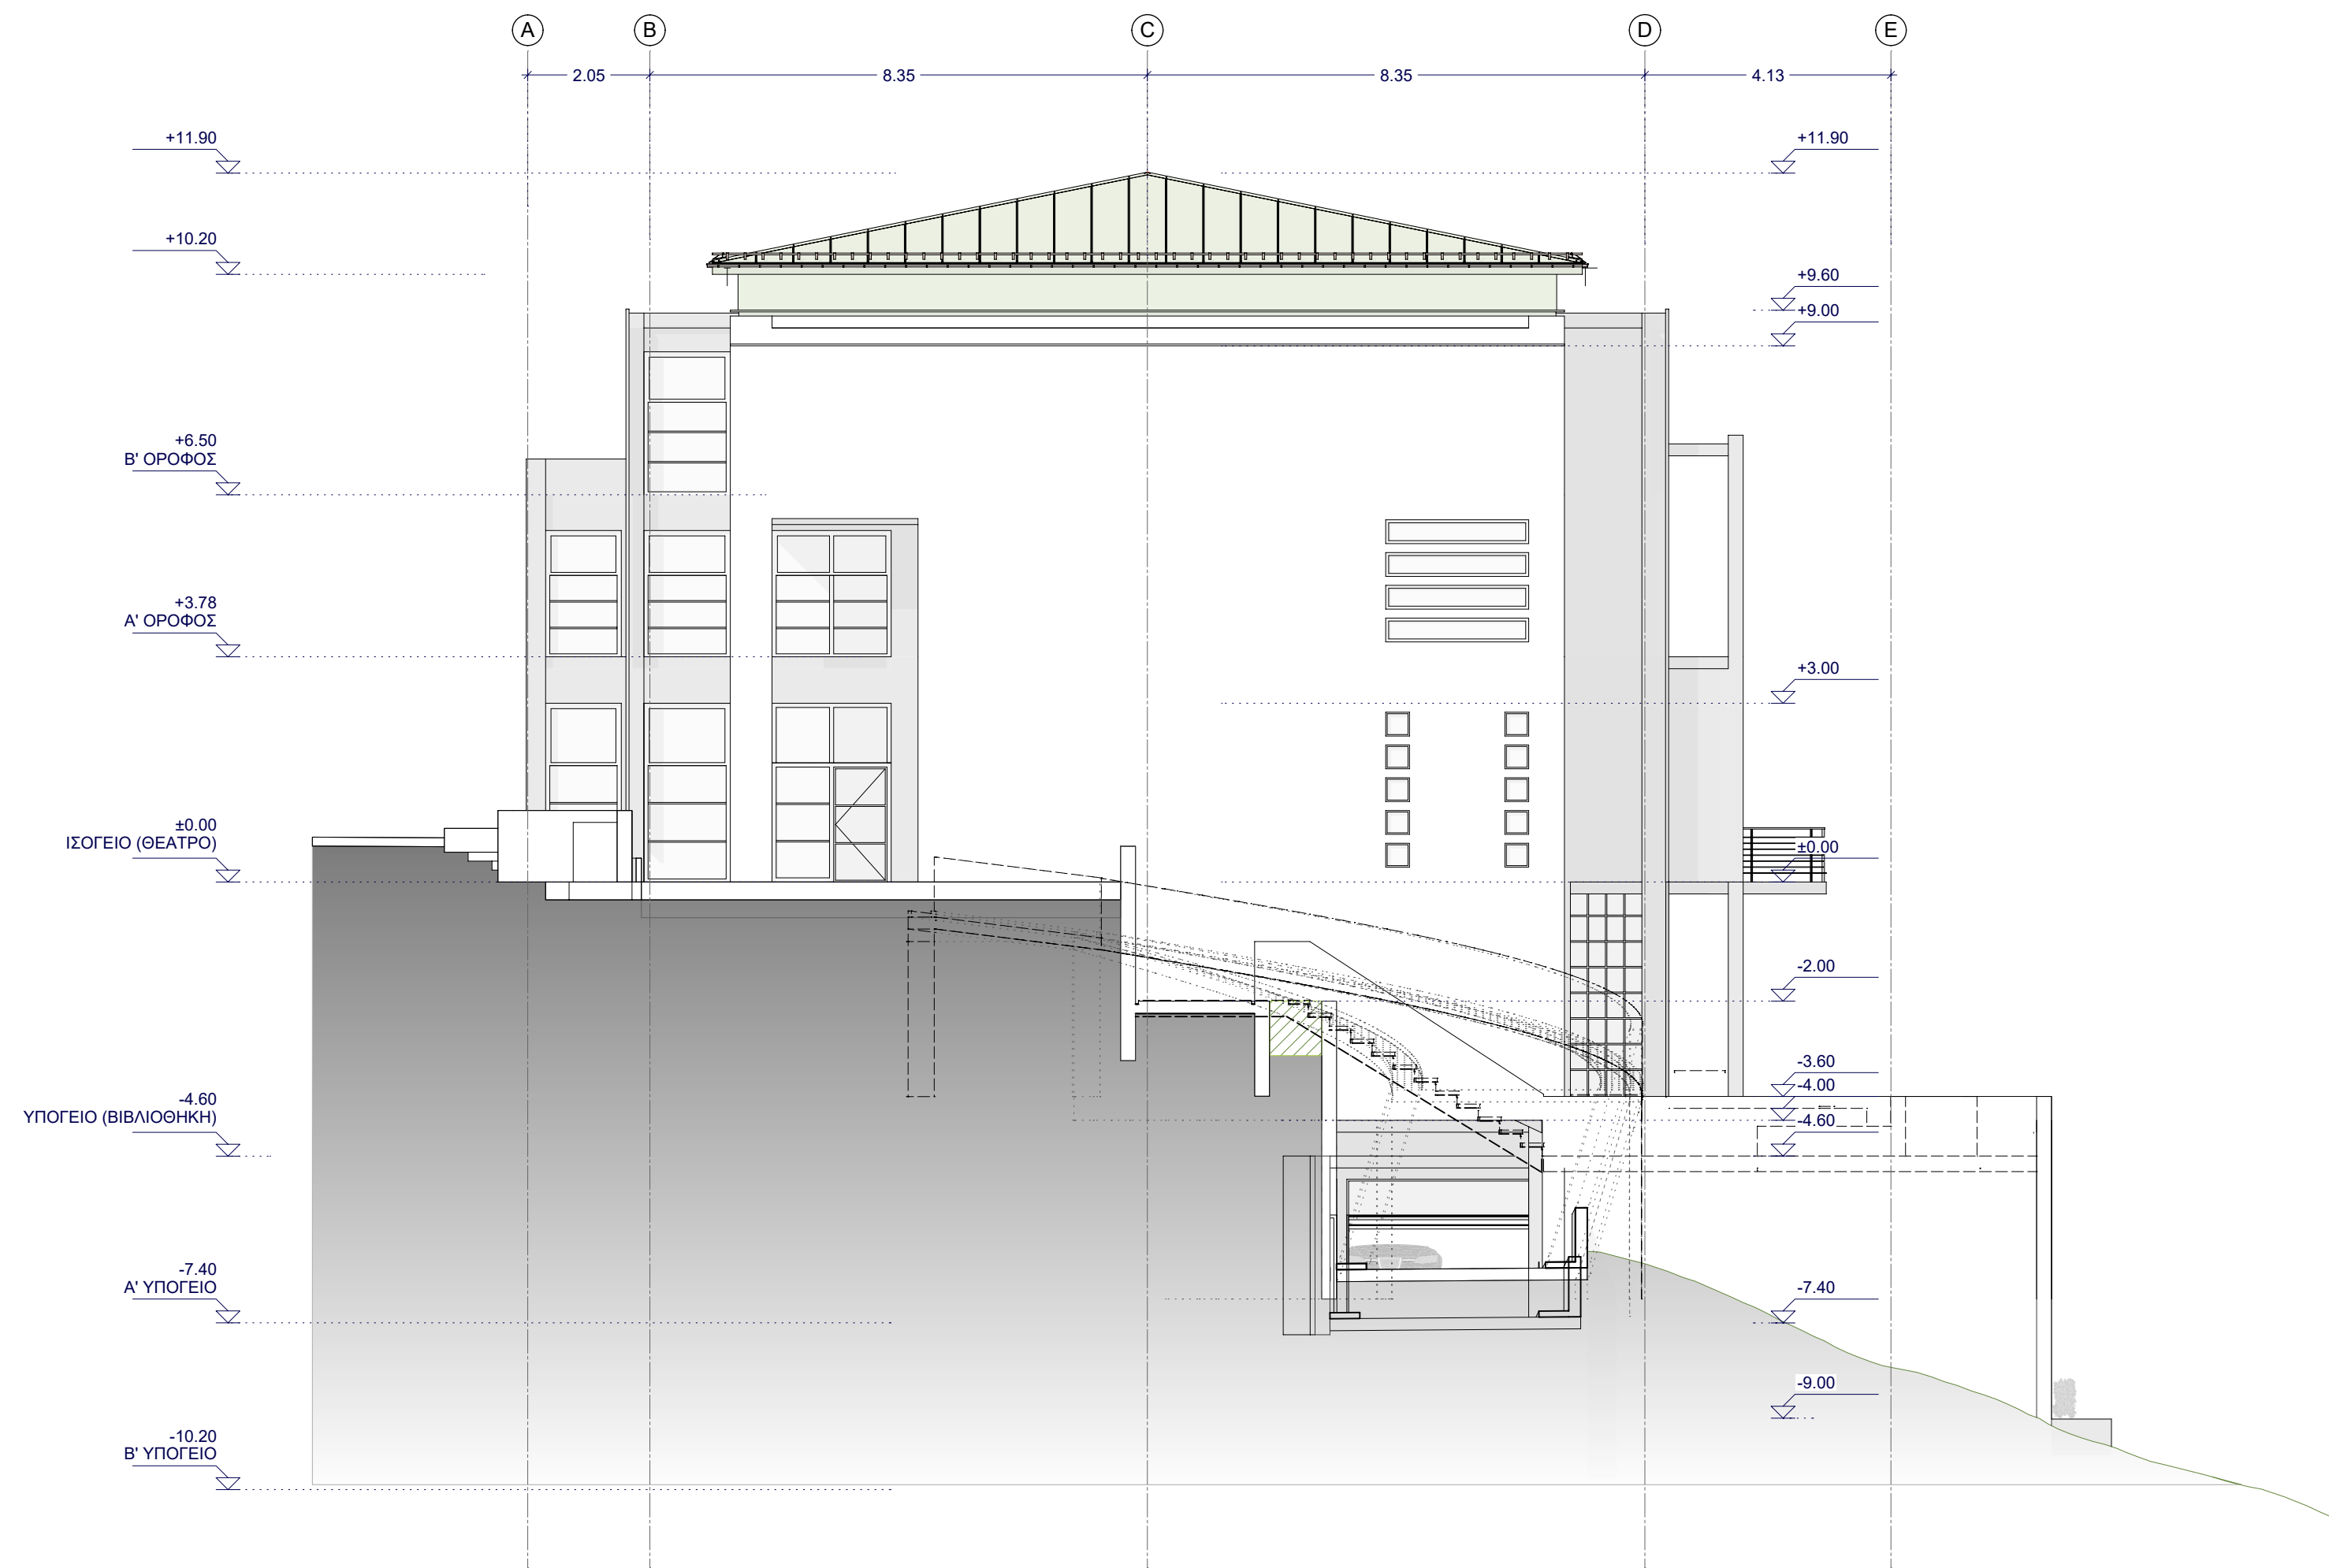

ΑΝΑΤΟΛΙΚΗ ΟΨΗ

ΕΡΓΟΔΟΤΗΣ		ΕΛΛΗΝΙΚΗ ΔΗΜΟΚΡΑΤΙΑ ΔΗΜΟΣ ΚΑΣΤΟΡΙΑΣ	
ΕΡΓΟ		ΑΝΕΓΕΡΣΗ ΔΗΜΟΤΙΚΗΣ ΒΙΒΛΙΟΘΗΚΗΣ - ΑΙΘΟΥΣΑΣ ΕΚΔΗΛΩΣΕΩΝ/ΔΙΑΛΕΞΕΩΝ & ΔΙΑΜΟΡΦΩΣΗ ΠΕΡΙΒΑΛΛΟΝΤΟΣ ΧΩΡΟΥ ΣΤΟ Ο.Τ. 33Γ ΤΗΣ ΠΟΛΗΣ ΚΑΣΤΟΡΙΑΣ (ΧΩΡΟΣ ΠΡΩΗΝ ΠΝΕΥΜΑΤΙΚΟΥ ΚΕΝΤΡΟΥ)	
ΜΕΛΕΤΗ		ΑΡΧΙΤΕΚΤΟΝΙΚΗ	
ΦΑΣΗ ΜΕΛΕΤΗΣ		ΠΡΟΜΕΛΕΤΗ	
ΗΜΕΡΟΜΗΝΙΑ	ΝΟΕΜΒΡΙΟΣ 2025	ΚΛΙΜΑΚΑ / ΕΣ	1:100
ΘΕΜΑ ΣΧΕΔΙΟΥ	ΟΨΗ ΝΟΤΙΑ ΟΨΗ ΑΝΑΤΟΛΙΚΗ	ΚΩΔ. ΕΓΓΡΑΦΟΥ	ΔΒΚ-06PR-Pk09D1-2025.11.10
		Α/Α ΣΧΕΔΙΟΥ	APX.09
ΜΕΛΕΤΗΤΕΣ			
ΕΝΩΣΗ ΟΙΚΟΝΟΜΙΚΩΝ ΦΟΡΕΩΝ - ΓΡΑΦΕΙΑ ΜΕΛΕΤΩΝ Αρχειογραφικές Μελέτες Κτηριακών Έργων (06): Ειδική Αρχιτεκτονική Μελέτη (07): Συνεργάτες Αρχιτέκτων: Στατική Μελέτη (08): Μελέτες Τοπογραφίας (16): Γεωλογικές Μελέτες και Μελέτες (20): Γεωγραφικές Μελέτες και Έργων (21): Παραβλεπτικές Μελέτες (27): Μελέτη Η/Μ Εγκαταστάσεων (09): ΜΕΛΕΤΗΤΙΚΗ ΕΤΑΙΡΕΙΑ ΑΡΧΙΤΕΚΤΟΝΙΚΟΥ ΣΧΕΔΙΑΣΜΟΥ Π.ΠΕΤΡΑΚΟΠΟΥΛΟΣ-Ε.ΕΛΙΓΩΝΗΣ & ΣΥΝΤΕΣ ΑΕ δ.τ. «ΜΕΑΣ ΑΕ» ΚΥΡΙΑΚΗ ΕΞΕΡΤΣΗ Ν.ΛΟΥΚΑΤΟΣ & ΣΥΝΕΡΓΑΤΕΣ ΑΝΩΝΥΜΗ ΕΤΑΙΡΙΑ ΜΕΛΕΤΩΝ δ.τ. «Ν.ΛΟΥΚΑΤΟΣ & ΣΥΝΤΕΣ ΑΕ» ΤΡΙΕΔΡΟΣ ΜΕΛΕΤΗΤΙΚΗ ΑΝΩΝΥΜΟΣ ΕΤΑΙΡΕΙΑ δ.τ. «ΤΡΙΕΔΡΟΣ Α.Ε.»			
ΣΥΝΤΑΞΗ - ΕΛΕΓΧΟΣ - ΘΕΩΡΗΣΗ			
ΣΥΝΤΟΝΙΣΤΗΣ ΚΟΙΝΟΣ ΕΚΠΡΟΣΩΠΟΣ	ΕΛΕΥΘΕΡΙΟΣ ΔΙΓΩΝΗΣ ΝΕΣΤΟΡΑΣ ΛΟΥΚΑΤΟΣ		
ΥΠΕΥΘΥΝΟΣ ΣΥΝΤΑΞΗΣ	ΠΕΤΡΟΣ ΠΕΤΡΑΚΟΠΟΥΛΟΣ ΑΡΧΙΤΕΚΤΟΝ ΜΗΧΑΝΙΚΟΣ		
ΕΛΕΓΧΘΗΚΕ Ο ΕΠΙΒΛΕΠΩΝ	ΜΑΡΙΟΣ ΠΡΟΚΟΠΙΔΗΣ ΑΡΧΙΤΕΚΤΟΝ ΜΗΧΑΝΙΚΟΣ		
ΘΕΩΡΗΘΗΚΕ ΔΙΝΩΝ ΤΕΧΝΙΚΗΣ ΥΠΗΡΕΣΙΑΣ ΔΗΜΟΥ ΚΑΣΤΟΡΙΑΣ	ΙΩΑΝΝΑ ΣΚΡΕΚΑ ΠΟΛΙΤΙΚΟΣ ΜΗΧΑΝΙΚΟΣ ΑΝΑΛΗΡΩΤΡΙΑ ΔΙΕΥΘΥΝΤΡΙΑ Τ.Υ.		
ΕΓΚΡΙΤΙΚΗ ΑΠΟΦΑΣΗ :			