


ΥΠΟΜΝΗΜΑ ΣΥΜΒΟΛΩΝ

-  Κτίριο
-  Κατασκευές από σκυρόδεμα
-  Κράσπεδο
-  Υποβαθμισμένο Κράσπεδο
-  Διαγράμμιση Μονή Διακεκομμένη
-  Διαγράμμιση Μονή Συνεχής
-  Διαγράμμιση τύπου Zebra
-  Βέλη κατεύθυνσης
-  Βέλη κατεύθυνσης
-  P-1 Υποχρεωτική παραχώρηση προτεραιότητας
-  P-39 Απαγορεύεται η στάθμευση
-  P-40 Απαγορεύεται η στάση και η στάθμευση
-  P-53 Κυκλική υποχρεωτική διαδρομή
-  Π-21 Διάβαση πεζών
-  P-55 Οδός υποχρεωτικής διέλευσης πεζών
-  Στύλος πινακδας
-  Π-74 Κατεύθυνση επισήμανσης επικίνδυνων καμπυλών
-  Πληροφοριακή πινακδα
-  P-37 Απαγορεύεται η αριστερή στροφή
-  P-2 υποχρεωτική υποχρεωτική διακοπή πορείας
-  Καταργούμενη σήμανση
-  Πλαστικά ανακλαστικά κολωνάκια
-  Πρ-4γ Τέλος ισχύος πινακδας P-39 ή P40 κάθετα στον άξονα της οδού
-  Πρ-4α Αρχή ισχύος πινακδας P-39 ή P40 κάθετα στον άξονα της οδού
-  Πρ-3α Αρχή ισχύος πινακδας P-39 ή P40 παράλληλα στον άξονα της οδού

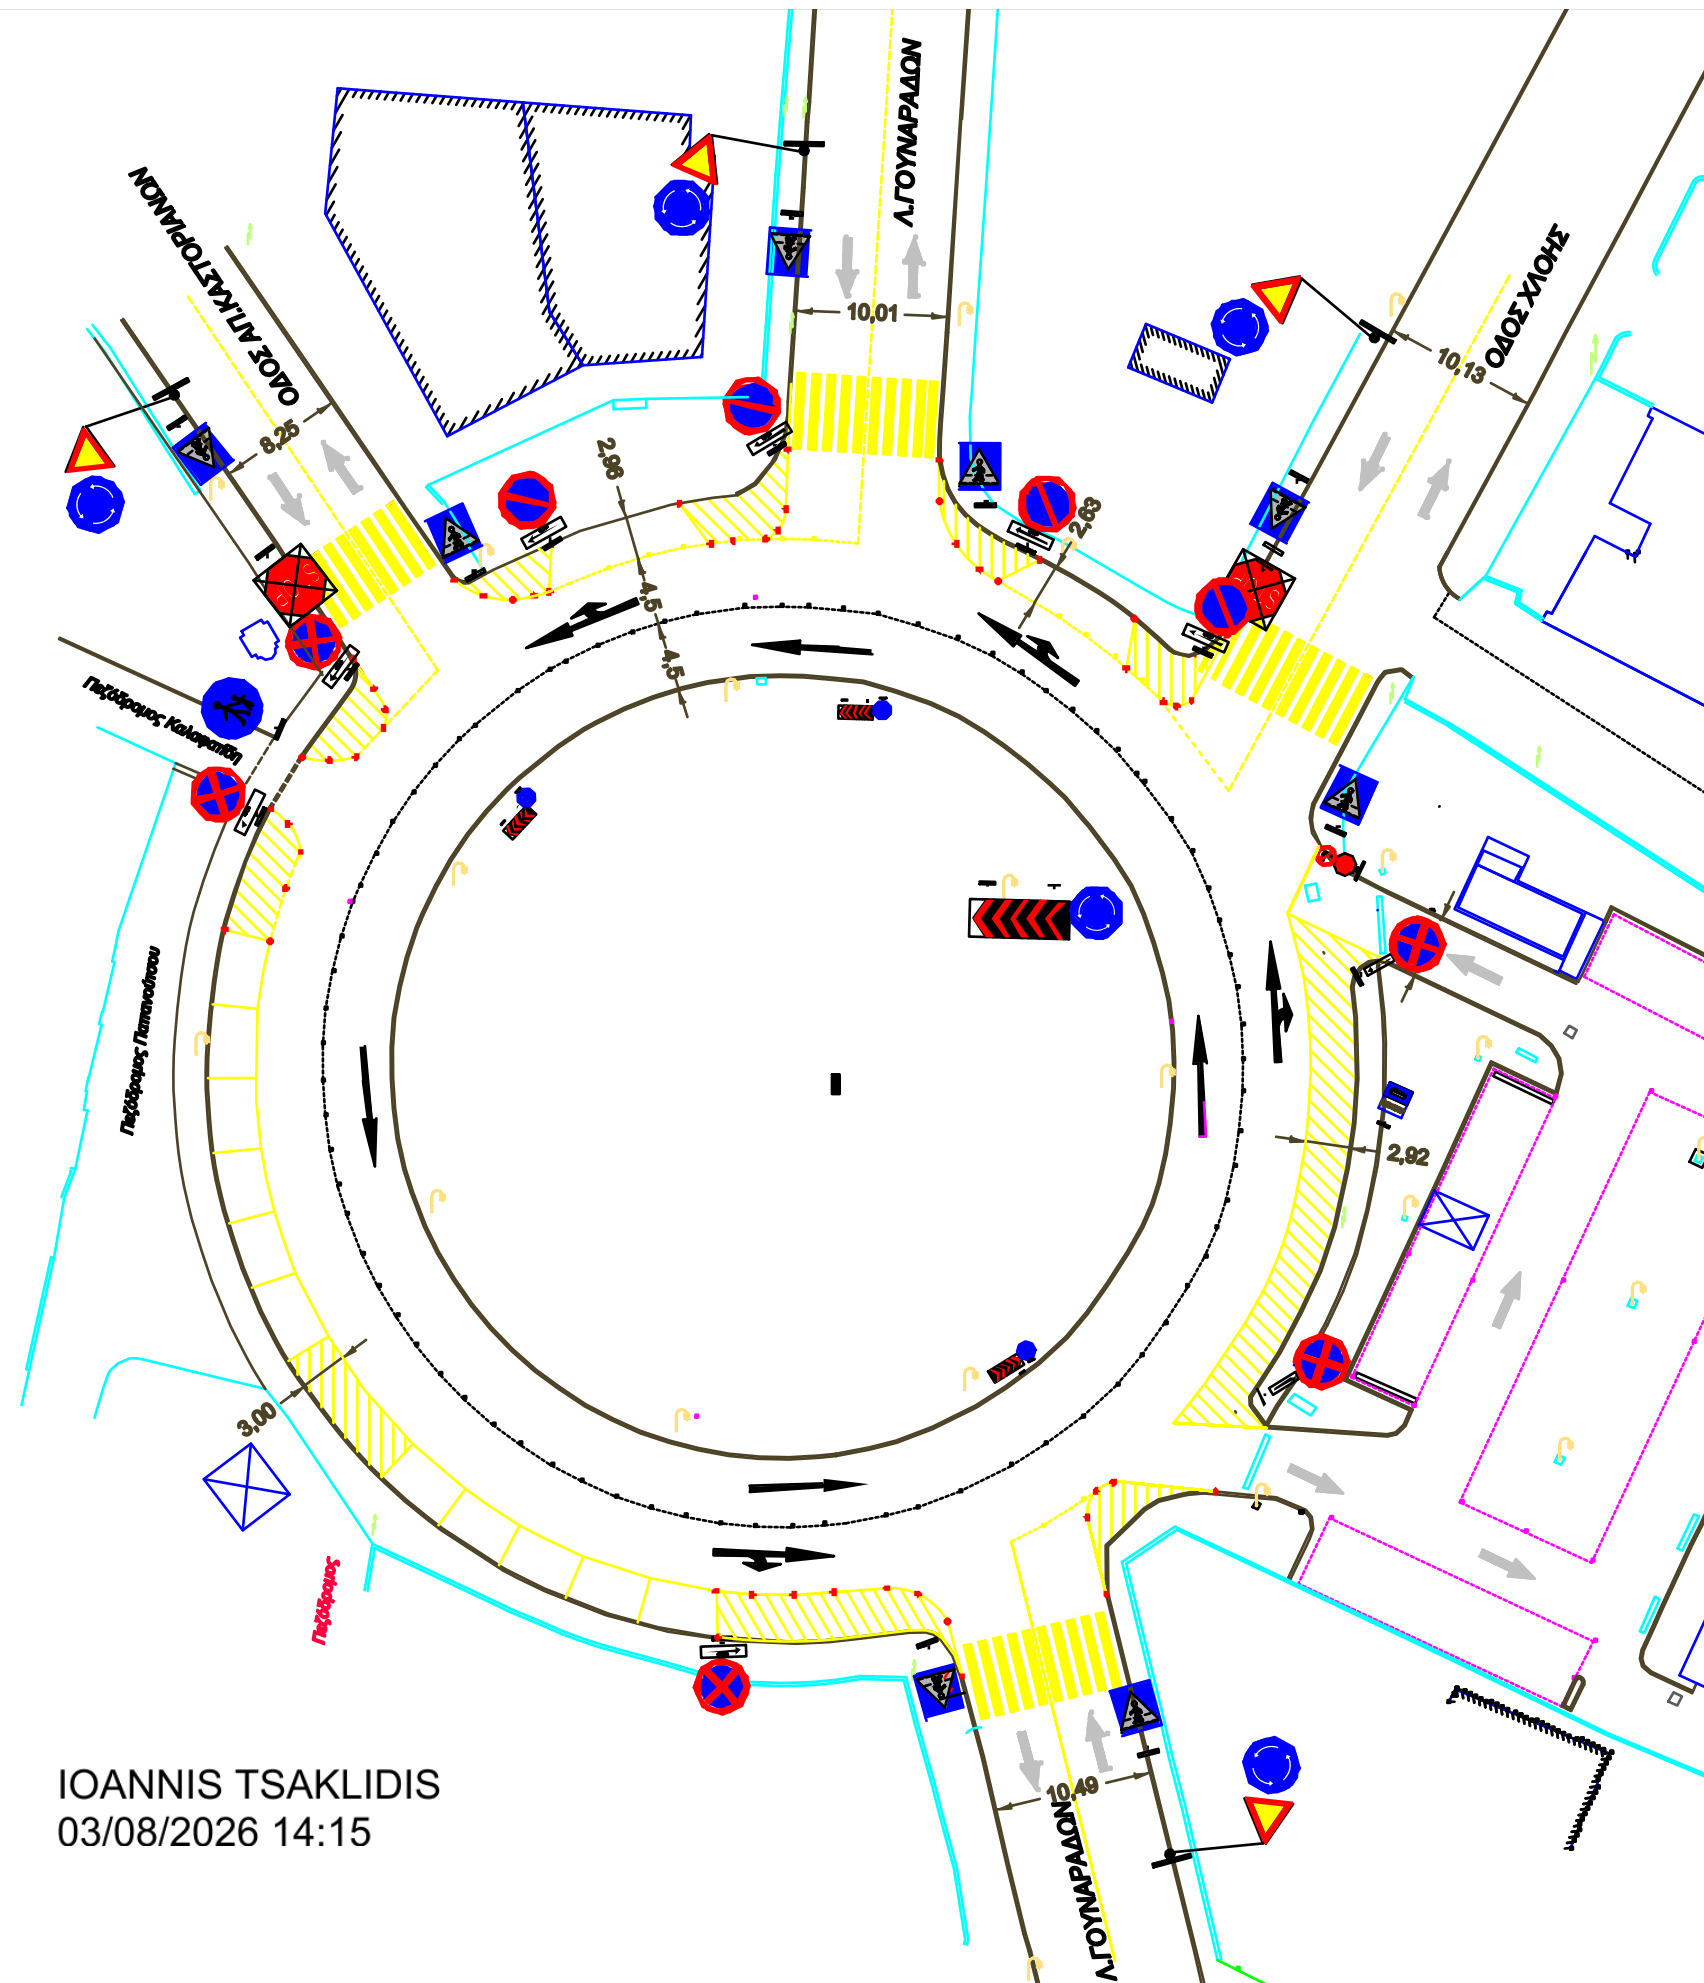

IOANNIS TSAKLIDIS
03/08/2026 14:15

ΑΠΟΣΤΑΣΜΑ GOOGLE EARTH



ΑΠΟΣΤΑΣΜΑ ΣΧΕΔΙΟΥ ΦΟΥΝΤΟΥΚΛΗ ΚΑΣΤΟΡΙΑΣ



ΕΛΛΗΝΙΚΗ ΔΗΜΟΚΡΑΤΙΑ ΝΟΜΟΣ ΚΑΣΤΟΡΙΑΣ ΔΗΜΟΣ ΚΑΣΤΟΡΙΑΣ			
ΤΙΤΛΟΣ ΜΕΛΕΤΗΣ: ΔΙΑΓΡΑΜΜΑ ΔΙΑΜΟΡΦΩΣΗΣ - ΣΗΜΑΝΣΗΣ ΚΥΚΛΙΚΟΥ ΚΟΜΒΟΥ ΕΠΕΚΤΑΣΗΣ ΣΧΕΔΙΟΥ ΠΟΛΗΣ ΚΑΣΤΟΡΙΑΣ			
ΚΥΚΛΟΦΟΡΙΑΚΗ ΜΕΛΕΤΗ			
ΣΧΕΔΙΟ ΔΙΑΜΟΡΦΩΣΗΣ			
ΙΣΧΥΣ: 1 : 800	ΦΥΛΛΟ 1 από 1		
ΗΜΕΡΟΜΗΝΙΑ: ΑΥΓΟΥΣΤΟΣ 2026	ΑΡΙΘ. ΣΧΕΔΙΟΥ Δ01		
	ΣΥΝΤΑΞΗ	Ο ΜΕΘΩΣ	ΥΠΟΓΡΑΦΗ
		ΤΕΧΝΙΚΗ ΕΛΕΥΘΕΡΙΑ	ΑΥΓΟΥΣΤΟΣ 2026
Ο ΣΥΝΤΑΞΑΣ	Τοπογράφος Ιωάννης Σκρέκα	ΑΥΓΟΥΣΤΟΣ 2026	
ΚΑΣΤΟΡΙΑ ΑΥΓΟΥΣΤΟΣ 2026	Τοπογράφος Ιωάννης Σκρέκα		
ΦΩΤΟΜΕΤΡΗΣΗ Η Απ. Πρόεδρος της Δ.Τ.Υ.Α. Καστοριάς	ΙΟΑΝΝΑ SKREKA		
ΚΑΣΤΟΡΙΑ ΑΥΓΟΥΣΤΟΣ 2026	03/08/2026 14:28		
Συντάχθηκε την υπ' αριθμ. .../2026 από τον ΔΕ Καστοριάς			