Ministry of Digital Governance
Digitally signed by Ministry of Digital Governance
Date: 2026.11.23 14:28:33 EET
Reason:
Location: Athens

ΕΛΛΗΝΙΚΗ ΔΗΜΟΚΡΑΤΙΑ
ΝΟΜΟΣ ΚΑΣΤΟΡΙΑΣ
ΔΗΜΟΣ ΚΑΣΤΟΡΙΑΣ

ΑΝΑΡΤΗΤΕΑ ΣΤΟ ΔΙΑΔΙΚΤΥΟ
Αριθ. πρωτ.: 36954/23-11-2026

ΑΠΟΣΠΑΣΜΑ

από το πρακτικό της υπ' αριθ. 28/2026 Τακτικής Συνεδρίασης του Δημοτικού Συμβουλίου Καστοριάς

Στην Καστοριά, σήμερα **Τετάρτη**, **18 Νοεμβρίου 2026** και ώρα 18:15 συνήλθε, μέσω τηλεδιάσκεψης, σε τακτική δημόσια συνεδρίαση το Δημοτικό Συμβούλιο, ύστερα από την υπ' αριθ. πρωτ. 35847/13-11-2026 έγγραφη πρόσκληση του Προέδρου του Δ.Σ., που αναρτήθηκε στον ιστότοπο του Δήμου και κοινοποιήθηκε με ηλεκτρονικό ταχυδρομείο στους Δημοτικούς Συμβούλους, σύμφωνα με το άρθρο 124 του Ν. 5314/2026 [ΦΕΚ 103/Α΄/29-06-2026, νέος Κ.Τ.Α. (Κώδικας Τοπικής Αυτοδιοίκησης)] για τη συζήτηση και λήψη απόφασης στα παρακάτω θέματα:

.....

Πριν από την έναρξη της συνεδρίασης αυτής ο Πρόεδρος διαπίστωσε ότι σε σύνολο 35 Δημοτικών Συμβούλων ήταν:

ΠΑΡΟΝΤΕΣ/ΠΑΡΟΥΣΕΣ : 29

1. Δοκόπουλος Πέτρος – Πρόεδρος
2. Λίτσκας Διονύσιος
3. Τόσκος Πέτρος
4. Τσανούσας Κωνσταντίνος
5. Λιάμης Θεόδωρος
6. Ρήμος Αθανάσιος
7. Ζήσης Λάζαρος
8. Κύρου Ιωάννα
9. Στυλιάδης Δημήτριος
10. Φουλιράς Στυλιανός
11. Γκόγκας Ιωάννης
12. Εγγλέζος Εμμανουήλ
13. Μακρίδης Αλέξανδρος
14. Πέλκας Σωκράτης
15. Βασιλειάδης Ευστάθιος
16. Βασιλειάδης Γεώργιος
17. Συτιλίδης Πέτρος
18. Κουζίνας Χρήστος
19. Γρηγοριάδης Γρηγόριος
20. Δούκης Χρυσόστομος
21. Ευαγγέλου Παντελής
22. Ιπποκομίδου Αγγελική
23. Τσούκας Απόστολος
24. Παυλάκης Δημήτριος
25. Παπαδόπουλος Τριαντάφυλλος
26. Θεοχάρη Όλγα
27. Στεργίου Χρήστος
28. Τζήμας Ιωάννης
29. Αναστασίου Θωμάς

ΑΠΟΝΤΕΣ/ΑΠΟΥΣΑ : 6

1. Σαλβαρίνας Ιωάννης
2. Εμμανουηλίδης Αντώνιος
3. Τράσιας Σπυρίδων
4. Καράτζιος Κωνσταντίνος
5. Τράσια - Ταχματζίδου Σταματία (δικαιολογημένα απούσα)
6. Σαράντης Κωνσταντίνος

Από τους **Προέδρους των Δημοτικών Κοινοτήτων** ήταν:

ΠΑΡΟΝΤΕΣ/ΠΑΡΟΥΣΑ οι :

1. Μαλεγκάνος Θεόδωρος - Πρόεδρος Συμβουλίου Δημοτικής Κοινότητας Καστοριάς
2. Ιασωνίδης Νικόλαος - Πρόεδρος Συμβουλίου Δημοτικής Κοινότητας Δισπηλιού
3. Σαββίδης Κωνσταντίνος - Πρόεδρος Συμβουλίου Δημοτικής Κοινότητας Καλοχωρίου

4. Χήτα - Λιγκανάρη Κωνσταντίνα - Πρόεδρος Συμβουλίου Δημοτικής Κοινότητας Κλεισούρας
5. Δοκόπουλος Φώτιος - Πρόεδρος Δημοτικής Κοινότητας Ομορφοκκλησιάς

ΑΠΩΝ ο Δήμαρχος Καστοριάς κ. Ιωάννης Κορεντσίδης.

Η σύγκληση του Δημοτικού Συμβουλίου πραγματοποιείται με τηλεδιάσκεψη, σύμφωνα με το άρθρο 121 του Ν. 5314/2026 (ΦΕΚ 103/Α΄/29-06-2026), με χρήση της υπηρεσίας e:Presence.

Στη συνεδρίαση παραβρέθηκε και η Χριστίνα Προβιά, υπάλληλος του Δήμου Καστοριάς, για την τήρηση των πρακτικών.

Σημειώνεται ότι :

- ο Δημοτικός Σύμβουλος κ. Γρηγόριος Γρηγοριάδης συνδέθηκε, μετά την ανάγνωση του καταλόγου των παρόντων,
- οι Δημοτικοί Σύμβουλοι κ.κ. Απόστολος Τσούκας και Ιωάννης Τζήμας, συνδέθηκαν μετά τη συζήτηση του 3ου θέματος της ημερήσιας διάταξης και
- ο Δημοτικός Σύμβουλος κ. Εμμανουήλ Εγγλέζος συνδέθηκε, κατά τη συζήτηση του 6ου θέματος της ημερησίας διάταξης.

Ο Πρόεδρος, μετά τη διαπίστωση της απαρτίας, κήρυξε την έναρξη της συνεδρίασης και εισηγήθηκε ως εξής τα θέματα της ημερησίας διάταξης:
……

ΘΕΜΑ 8ο : «Τροποποίηση – Συμπλήρωση του Κανονισμού Λειτουργίας της Χριστουγεννιάτικης Αγοράς στην περιοχή του Πάρκου Ολυμπιακής Φλόγας, στη Δημοτική Κοινότητα Καστοριάς, λόγω αναγκαίων χωροταξικών και λειτουργικών αλλαγών και της εναρμόνισης του με το νομοθετικό πλαίσιο του Ν.5314/2026, του Ν.5297/2026 και άλλων επιμέρους σχετικών διατάξεων». (Τροποποίηση της υπ' αριθ. 127/2022 προγενέστερης απόφασης Δ.Σ.)

Αριθμός Απόφασης : 211/26

Ο Πρόεδρος εισηγούμενος το ανωτέρω θέμα της ημερησίας διάταξης έθεσε υπόψη των μελών του ΔΣ, τις από 27-10-2026 εισηγήσεις του Αντιδημάρχου Πρωτογενούς Τομέα - Τοπικής Οικονομικής Ανάπτυξης και Απασχόλησης - Υπηρεσίας Δόμησης, κ. Στυλιανού Φουλιρά, οι οποίες έχουν ως εξής:

Α. Αναφορικά με την Τροποποίηση – Συμπλήρωση του Κανονισμού Λειτουργίας της Χριστουγεννιάτικης Αγοράς στην περιοχή του Πάρκου Ολυμπιακής Φλόγας, η οποί α έχει ως εξής:

Έχοντας υπόψη :
- Το άρθρο 318 του Ν.5314/2026 (ΦΕΚ 103/α/29-06-2026) Κεφάλαιο Γ'- Κανονιστική δράση Δήμων και Περιφερειών - Δημοτικές κανονιστικές πράξεις τοπικού ενδιαφέροντος
- Τα άρθρα 120 και 164 του Ν.5314/2026 περί αρμοδιοτήτων Δημοτικού Συμβουλίου και Συμβουλίου Κοινότητας αντίστοιχα
-Τις σχετικές διατάξεις των άρθρων 33 έως 40 του Ν.4849/2021 (Υποκεφάλαιο Γ του Κεφαλαίου Γ' του Μέρους Α' του Ν.4849/21(ΦΕΚ-207-05.11.2021-τεύχος-Α) «Αναμόρφωση και εκσυγχρονισμός

του ρυθμιστικού πλαισίου οργάνωσης και λειτουργίας του υπαίθριου εμπορίου, ρυθμίσεις για την άσκηση ψυχαγωγικών δραστηριοτήτων και την απλούστευση πλαισίου δραστηριοτήτων στην εκπαίδευση, βελτιώσεις στην επιμελητηριακή νομοθεσία, άλλες διατάξεις του Υπουργείου Ανάπτυξης και Επενδύσεων και λοιπές επείγουσες διατάξεις» όπως τροποποιήθηκε με το Ν.5314/2026, το Ν.5297/2026 και άλλες επιμέρους σχετικές διατάξεις και ισχύει
- Την παρ.8 του άρθρου 111 του Ν. 4442/16 (ΦΕΚ 230/07.12.2016 τεύχος Α'): «Νέο θεσμικό πλαίσιο για την άσκηση οικονομικής δραστηριότητας και άλλες διατάξεις» περί έγκρισης εγκατάστασης δραστηριοτήτων που ασκούνται προσωρινά σε δημόσιο κοινόχρηστο χώρο
- Τον υπό τροποποίηση Κανονισμό Λειτουργίας της Αγοράς (ΑΔΣ 127/2022-ΑΔΑ : ΨΦΠΗΩΕΥ-38Β)
- Τον Ο.Ε.Υ του Δήμου Καστοριάς (ΦΕΚ 2583/07.11.2011/ τεύχος Β') όπως ισχύει
- Το Τοπογραφικό διάγραμμα της Βραχυχρόνιας Αγοράς
-Την αρ. 44/2026 απόφαση του Συμβουλίου της Δ.Κ. Καστοριάς με την οποία γνωμοδοτεί θετικά επί του θέματος
-Το γεγονός του ότι δεν υπήρξαν παρατηρήσεις ή προτάσεις κατά τη διαδικασία της διαβούλευσης της παρ.2 του άρθρου 318 του ΔΚΚ

Εισηγούμαστε :

Α. α) Την εναρμόνιση του Κανονισμού Λειτουργίας της Χριστουγεννιάτικης Αγοράς στην περιοχή του Πάρκου Ολυμπιακής Φλόγας στη Δ.Κ. Καστοριάς με το νομοθετικό πλαίσιο του Ν.5314/2026 και του Ν.5297/2026 και άλλες επιμέρους σχετικές διατάξεις
Όπου τα άρθρα 33 έως και 40 του Ν.4849/2021, (Υποκεφάλαιο Γ του Κεφαλαίου Γ' του Μέρους Α' του Ν.4849/21(ΦΕΚ-207-05.11.2021-τεύχος-Α) όπως τροποποιήθηκαν από τον Ν.5314/2026 (ΦΕΚ 103/α/29-06-2026) Δ.Κ.Κ. και τον Ν.5297/2026 (άρθρα 160-190) περί λειτουργίας υπαίθριου εμπορίου, επηρεάζουν τα αναγραφόμενα στον παρόντα κανονισμό, επικαιροποιείται και εναρμονίζεται το περιεχόμενο του και οι σχετικές διατάξεις.

Β. Την τροποποίηση - συμπλήρωση του Κανονισμού Λειτουργίας της εν λόγω βραχυχρόνιας αγοράς για αναγκαίες χωροταξικές και λειτουργικές αλλαγές.
Η τροποποίηση ειδικότερα αφορά στα παρακάτω άρθρα:
Άρθρο 3ο *: προστίθεται ως τελευταία παράγραφος: [...καθώς και κάθε συνεργαζόμενος φορέας ή όργανο που εξουσιοδοτείται ως προς τα παραπάνω, σύμφωνα με τις κείμενες διατάξεις. Δύναται ο συντονισμός και η διενέργεια των εκδηλώσεων στο χώρο κατά το χρόνο λειτουργίας της, η εν γένει καλή λειτουργία, ο σχεδιασμός, η διεξαγωγή και η οικονομική εκμετάλλευση των πάσης φύσεως εκδηλώσεων και των χώρων αυτής, να διενεργείται κατόπιν απόφασης του αρμόδιου κάθε φορά συλλογικού οργάνου του Δήμου Καστοριάς από την επιχείρηση του Δήμου ΜΑΚΕΔΝΟΣ Α.Ε. ή όπως μετονομαστεί μετά την μετατροπή της σε αναπτυξιακό οργανισμό του άρθρου 224 του Ν.5314/2026 (Δ.Κ.Κ.)]*

Άρθρο 4ο : *αναδιατυπώνεται η παρ.1 όσον αφορά στα πωλούμενα επιτρεπόμενα είδη*

Άρθρο 7ο : *αριθμούνται οι 6 παράγραφοι του παρόντος άρθρου με αρίθμηση από 1 έως 6 και τροποποιούνται οι παράγραφοι 4 και 5 ως εξής:*
Παράγραφος 4 : *[Α. Δέκα (10) θέσεις όπου δύναται να τοποθετούνται ξύλινοι οικίσκοι :*
-Πέντε (5) θέσεις διαστάσεων 3x2μ για την παρασκευή και προσφορά τροφίμων και ποτών και
-Πέντε (5) θέσεις διαστάσεων 2,40 x 2μ για την πώληση των υπολοίπων ειδών των αναφερομένων στο άρθρο 4 παρ.1.
Η απόδοση των θέσεων γίνεται με γνώμονα την ύπαρξη στην αγορά όλων των επιτρεπόμενων ειδών που δύναται να πωλούνται σε αυτήν, συνθήκη που τηρείται με μέριμνα της οριζόμενης Επιτροπής Διαχείρισης.

Β. Πέντε (5) θέσεις διαστάσεων 3x2μ. για δραστηριοποίηση μικροπωλητών (καλαμπόκια, κάστανα, μαλλί της γριάς, ποπ κορν κλπ)
Γ. Χώρος εμβαδού έως 2.430 τ.μ. για άδεια εγκατάστασης και λειτουργίας ψυχαγωγικών παιχνιδιών (λούνα πάρκ κ.α.) κατά το άρθρο 4.4.]

Και παράγραφος 5 :

Με απόφαση των αρμόδιων κάθε φορά οργάνων καθορίζεται και ο αριθμός των οικίσκων ιδιοκτησίας του Δήμου που θα αναπτυχθούν στην αγορά στις οριζόμενες θέσεις που απεικονίζονται στο τοπογραφικό διάγραμμα, καθώς και το αντίτιμο εκμίσθωσης αυτών που θα καταβάλλεται επιπλέον του τέλους χρήσης της θέσης όπου θα εγκαθίστανται.
[Ο αριθμός τους μπορεί να είναι μικρότερος του οριζόμενου στον παρόντα κανονισμό και το συνημμένο τοπογραφικό διάγραμμα, εφόσον υπάρξει θέμα διαθεσιμότητας από τεχνικής άποψης. Η διαδικασία της εκμίσθωσης των οικίσκων και η έκδοση της σχετικής άδειας θα διενεργείται από το αρμόδιο Τμήμα της Δ/νσης Οικονομικών Υπηρεσιών πριν την αδειοδότηση δραστηριοποίησης των συμμετεχόντων στην αγορά, ή από τον φορέα που εξουσιοδοτείται κατά τις κείμενες διατάξεις να αναλαμβάνει την αρμοδιότητα αυτή.
Για θέσεις που δεν εγκαθίστανται οικίσκοι ιδιοκτησίας του Δήμου δύναται αυτές να διατίθενται ως απλές θέσεις δραστηριοποίησης σε πωλητές με το αντίστοιχο οριζόμενο τέλος χρήσης, αλλά και επιπλέον ποσό εκμίσθωσης, εφόσον λαμβάνουν χώρα δραστηριότητες και θεάματα ψυχαγωγικά ή πολιτιστικά που αναλαμβάνει με οποιαδήποτε μορφή παραχώρησης Ν.Π ή φορέας του Δήμου Καστοριάς.
Αν ο αιτών τη συμμετοχή, υπαναχωρήσει ή δε συμμετάσχει, το τυχόν καταβληθέν τέλος χρήσης εκπίπτει υπέρ του Δήμου ως εύλογη και δίκαιη ποινική ρήτρα.
Σε περίπτωση μη κάλυψης των ανωτέρω θέσεων, ο Δήμος διατηρεί το δικαίωμα να τοποθετήσει ενδιαφερομένους, στις κενές θέσεις, ύστερα από γνωμοδότηση της Επιτροπής Διαχείρισης, και με την διαδικασία της κληρώσεως για πωλητές που πωλούν παρόμοια είδη.]
Το μέγιστο επιτρεπτό μήκος της πρόσοψης των πάγκων δεν μπορεί να ξεπερνά το ορισμένο από τον κανονισμό μήκος της θέσης που αποδόθηκε στον πωλητή.
Απαγορεύεται κάθε είδους διαφήμιση επί των εκθετηρίων.

Άρθρο 10ο : *Προσθήκη άρθρου που παίρνει την* ***αρίθμηση 10ο****, ενώ όλα τα επόμενα άρθρα αναριθμούνται αναλόγως κατά σειρά*

[Άρθρο 10
ΣΥΝΕΡΓΑΣΙΕΣ ΜΕ ΦΟΡΕΙΣ
Στο χώρο της Χριστουγεννιάτικης Αγοράς και κατά τη διάρκεια της λειτουργίας της μπορούν να προγραμματίζονται και να πραγματοποιούνται διάφορες πολιτιστικές εκδηλώσεις όπως συναυλίες, χορευτικές παραστάσεις, θεματικές δράσεις και εν γένει δρώμενα που συνάδουν με το εορταστικό κλίμα των ημερών, από κάθε ΝΠΔΔ ή ΝΠΙΔ ή φυσικό πρόσωπο που λαμβάνει τη σχετική και προβλεπόμενη αδειοδότηση κατά τις κείμενες διατάξεις από τα αρμόδια κάθε φορά όργανα του Δήμου.]

-Το άρθρο 10ο -ΤΕΛΙΚΕΣ ΓΕΝΙΚΕΣ ΔΙΑΤΑΞΕΙΣ αριθμείται ως 11ο
-Το άρθρο 11ο - ΣΥΓΚΡΟΤΗΣΗ ΤΡΙΜΕΛΟΥΣ ΕΠΙΤΡΟΠΗΣ ΔΙΑΧΕΙΡΙΣΗΣ ΑΓΟΡΑΣ αριθμείται ως 12ο
-Το άρθρο 12ο - αριθμείται ως 13ο

Στο Άρθρο 10 *που μετά την προσθήκη κατά τα παραπάνω* ***θα αριθμείται ως 11ο****: επέρχεται βελτίωση διατύπωσης της παραγράφου 9 όσον αφορά στον διαχωρισμό των ευθυνών λειτουργίας μεταξύ συμμετεχόντων και φορέα λειτουργίας και η σχετική παράγραφος διαμορφώνεται ως εξής: «Ο Δήμος δεν φέρει ευθύνη σε περίπτωση ατυχήματος συμμετεχόντων, εργαζομένων ή επισκεπτών, ή σε περίπτωση πρόκλησης πυρκαγιάς ή άλλου ζημιογόνου περιστατικού από οποιαδήποτε αιτία, εφόσον η ευθύνη αυτή δεν απορρέει από τις κείμενες διατάξεις για τον φορέα*

λειτουργίας. Η ευθύνη για πράξεις ή παραλείψεις των συμμετεχόντων, καθώς και για την τήρηση των υποχρεώσεων που τους αναλογούν, βαρύνει τους ίδιους.»

Στο Άρθρο 11 *που μετά την προσθήκη κατά τα παραπάνω* ***θα αριθμείται ως 12ο*** *προστίθεται στο τέλος του:*
[Σε περιπτώσεις διενέργειας εσωτερικών χωρικών διευθετήσεων για την ποιοτικότερη και λειτουργικότερη διεξαγωγή των εμπορικών, ψυχαγωγικών και πολιτιστικών δραστηριοτήτων της Χριστουγεννιάτικης Αγοράς στην περιοχή Πάρκου Ολυμπιακής Φλόγας ΔΚ Καστοριάς, ή λόγω της αλλαγής του θεματικού χαρακτήρα εκδηλώσεων που λαμβάνουν χώρα, εφόσον δεν αλλάζει ο οριοθετημένος χώρος λειτουργίας της κατά έκταση και θέση και ούτε επηρεάζεται η προσβασιμότητα σε αυτήν, εξουσιοδοτείται η τριμελής επιτροπή με απόφασή της να τροποποιεί ή να προσαρμόζει σχετικά το τοπογραφικό διάγραμμα της αγοράς στα πλαίσια των σχετικών νομοθετικών διατάξεων εγκατάστασης και λειτουργίας]

και

Β. Αναφορικά με τον καθορισμό τελών συμμετοχής στη Χριστουγεννιάτικη Αγορά, η οποία έχει ως εξής:

Έχοντας υπόψη:
1.Το άρθρο 318 του Ν. 5314/2026: «Δημοτικές κανονιστικές πράξεις τοπικού ενδιαφέροντος»
2.Το άρθρο 120 του Ν.5314/2026 περί αρμοδιοτήτων Δημοτικού Συμβουλίου
3. Την παρ.3ε του άρθρου 13 του Ν.4849/2021 περί Χορήγησης αδειών, θέσεων και δικαιωμάτων δραστηριοποίησης στο υπαίθριο εμπόριο κατόπιν έκδοσης προκήρυξης
4. Τις διατάξεις του άρθρου 38ε του Ν.4849/21 περί Κανονισμού λειτουργίας βραχυχρόνιων αγορών
5. Τον υπό τροποποίηση Κανονισμό λειτουργίας της Χριστουγεννιάτικης Αγοράς (Αποφ.Δ.Σ.127.2022 ΨΦΠΗΩΕΥ-38Β) στην περιοχή Πάρκου Ολυμπιακής Φλόγας διάρκειας 30 ημερών και ειδικότερα το άρθρο 6 περί καθορισμού των τελών ετησίως όπου αναφέρει ότι: «Το καταβαλλόμενο τέλος θα καθορίζεται ετησίως από τα αρμόδια κατά το νόμο συλλογικά όργανα του Δήμου έπειτα από εισήγηση του αρμόδιου αντιδημάρχου υπαίθριου εμπορίου.»

Εισηγούμαι

Τον καθορισμό τελών συμμετοχής στη Χριστουγεννιάτικη Αγορά Δήμου Καστοριάς στην περιοχή του Πάρκου Ολυμπιακής Φλόγας, όπως παρακάτω:

i) 40,00 € ανά θέση διαστάσεων 3x2μ για την παρασκευή και προσφορά τροφίμων και ποτών
ii) 30,00 € ανά θέση διαστάσεων 2,40 x 2μ για την πώληση των υπολοίπων ειδών των αναφερομένων στο άρθρο 4 παρ.1.
iii) 30,00 € ανά θέση διαστάσεων 3x2μ. για δραστηριοποίηση μικροπωλητών (θέσεις για καλαμπόκια, για κάστανα, για μαλλί της γριάς, για ποπ κορν κλπ)

Τα ανωτέρω τέλη καταβάλλονται από τους συμμετέχοντες πωλητές για την διοικητική και τεχνική υποστήριξη της βραχυχρόνιας αγοράς από τις αρμόδιες υπηρεσίες του Δήμου, για το οριζόμενο διάστημα λειτουργίας της.

Το τέλος δραστηριοποίησης τίθεται χαμηλό καθώς σχεδιάζεται να συμμετάσχει στο λειτουργικό και οργανωτικό μέρος της αγοράς η επιχείρηση του Δήμου Καστοριάς ΜΑΚΕΔΝΟΣ με το δικαίωμα να εκμισθώσει τις παραπάνω θέσεις επιπλέον των οριζόμενων τελών χρήσης.

Η παρούσα απόφαση να ισχύει μέχρι την τροποποίηση ή την κατάργησή της και κάθε παλαιότερη σχετική απόφαση να καταργηθεί.

Στη συνέχεια ο Πρόεδρος κάλεσε το ΔΣ να αποφασίσει σχετικά.

Το ΔΣ έπειτα από διαλογική συζήτηση και αφού έλαβε υπόψη τις διατάξεις του Ν. 5314/26 (νέος Κ.Τ.Α.), το Ν.5297/2026 και άλλες επιμέρους σχετικές διατάξεις και όλα τα ανωτέρω

αποφασίζει ομόφωνα

Α.- Τροποποιεί – Συμπληρώνει και εναρμονίζει με το ισχύον νομοθετικό πλαίσιο, τον Κανονισμό Λειτουργίας της Χριστουγεννιάτικης Αγοράς στην περιοχή του Πάρκου Ολυμπιακής Φλόγας, στη Δημοτική Κοινότητα Καστοριάς, ο οποίος στο σύνολό του, διαμορφώνεται ως εξής:

ΚΑΝΟΝΙΣΜΟΣ ΛΕΙΤΟΥΡΓΙΑΣ
ΧΡΙΣΤΟΥΓΕΝΝΙΑΤΙΚΗΣ ΑΓΟΡΑΣ
ΔΗΜΟΤΙΚΗΣ ΚΟΙΝΟΤΗΤΑΣ ΚΑΣΤΟΡΙΑΣ
ΔΗΜΟΥ ΚΑΣΤΟΡΙΑΣ

Άρθρο 1
ΑΝΤΙΚΕΙΜΕΝΟ ΤΟΥ ΚΑΝΟΝΙΣΜΟΥ

Ο παρών κανονισμός ρυθμίζει:

1. Τις προϋποθέσεις λειτουργίας και την οργάνωση της Χριστουγεννιάτικης αγοράς της Δημοτικής Κοινότητας Καστοριάς, η οποία διεξάγεται στην περιοχή του Πάρκου Ολυμπιακής Φλόγας στη Δ.Κ. Καστοριάς της πόλης Καστοριάς.

2. Τους κανόνες αισθητικής, καθαριότητας, υγιεινής και τάξης στο χώρο.

Άρθρο 2
ΝΟΜΙΚΟ ΠΛΑΙΣΙΟ

Ο παρών Κανονισμός εκδίδεται βάσει:

α) Νόμων, Π.Δ και εγκυκλίων που αφορούν την ίδρυση και λειτουργία εμποροπανηγύρεων όπως τροποποιήθηκαν και ισχύουν σήμερα και συγκεκριμένα:

1. Των άρθρων 120, 164 και 318 του Ν.5314/2026 (ΦΕΚ 103/α/29-06-2026) Δ.Κ.Κ.

2. Του Ν.4849/2021 και ειδικότερα τα άρθρα 33 έως 42 του Υποκεφαλαίου Γ του Κεφαλαίου Γ' του Μέρους Α' του Ν.4849/21, (ΦΕΚ-207-05.11.2021-τεύχος-Α) «Αναμόρφωση και εκσυγχρονισμός του ρυθμιστικού πλαισίου οργάνωσης και λειτουργίας του υπαίθριου εμπορίου, ρυθμίσεις για την άσκηση ψυχαγωγικών δραστηριοτήτων και την απλούστευση πλαισίου δραστηριοτήτων στην εκπαίδευση, βελτιώσεις στην επιμελητηριακή νομοθεσία, άλλες διατάξεις του Υπουργείου Ανάπτυξης και Επενδύσεων και λοιπές επείγουσες διατάξεις» όπως ισχύει.

3. Τις ισχύουσες κάθε φορά υγειονομικές διατάξεις

4. Κάθε ΚΥΑ και ΥΑ που εκδίδονται επί των σχετικών διατάξεων, ή διευκρινιστικών σχετικών εγκυκλίων

5. Κάθε άλλης διάταξης που αναφέρεται στον παρόντα κανονισμό.

Άρθρο 3
ΓΕΝΙΚΑ

1. Η Χριστουγεννιάτικη Αγορά θα διαρκεί 30 (τριάντα) συναπτές ημέρες, και η ημερολογιακή έναρξή της θα ορίζεται με απόφαση του Δημοτικού Συμβουλίου έπειτα από εισήγηση του αρμόδιου Αντιδημάρχου, λαμβάνοντας υπόψη τον αδιαίρετο χαρακτήρα των εορτών της περιόδου (εορτασμός Χριστουγέννων, Πρωτοχρονιάς, Θεοφανίων, Ραγκουτσάρια).

2. Θα διεξάγεται στην Κοινότητα Καστοριάς, στην περιοχή του Πάρκου Ολυμπιακής Φλόγας (Ο.Τ. 227), όπως απεικονίζεται στο τοπογραφικό διάγραμμα που θεωρήθηκε από την Τεχνική Υπηρεσία του Δήμου Καστοριάς και το οποίο αποτελεί αναπόσπαστο μέρος της απόφασης αυτής.

3. Το ωράριο λειτουργίας της αγοράς θα είναι από τις 07:30 έως τις 24:00.

4. Υπεύθυνος για τη διοργάνωση, τον καθορισμό των όρων συμμετοχής των συμμετεχόντων, τη χορήγηση των σχετικών εγκρίσεων συμμετοχής των διαφόρων φυσικών ή νομικών προσώπων σε αυτήν, το συντονισμό της διενέργειας εκδηλώσεων στο χώρο κατά το χρόνο λειτουργίας της και την εν γένει καλή λειτουργία και διεξαγωγή της, είναι ο Δήμος Καστοριάς, δια των συλλογικών οργάνων διοίκησής του, η Διεύθυνση Τοπικής Οικονομικής Ανάπτυξης - Τμήμα Αδειοδοτήσεων και Ρύθμισης Εμπορικών Δραστηριοτήτων, ο αρμόδιος Αντιδήμαρχος, η Επιτροπή διαχείρισης της, οι εμπλεκόμενες κατά αρμοδιότητα υπηρεσίες του Δήμου δια μέσου των Διευθύνσεών τους, καθώς και κάθε συνεργαζόμενος φορέας ή όργανο που εξουσιοδοτείται ως προς τα παραπάνω, σύμφωνα με τις κείμενες διατάξεις.

5. Δύναται ο συντονισμός και η διενέργεια των εκδηλώσεων στο χώρο κατά το χρόνο λειτουργίας της, η εν γένει καλή λειτουργία, ο σχεδιασμός, η διεξαγωγή και η οικονομική εκμετάλλευση των πάσης φύσεως εκδηλώσεων και των χώρων αυτής, να διενεργείται κατόπιν απόφασης του αρμόδιου κάθε φορά συλλογικού οργάνου του Δήμου Καστοριάς από την επιχείρηση του Δήμου ΜΑΚΕΔΝΟΣ Α.Ε. ή όπως μετονομαστεί μετά την μετατροπή της σε αναπτυξιακό οργανισμό του άρθρου 224 του Ν.5314/2026 (Δ.Κ.Κ.).

Άρθρο 4
ΚΑΘΟΡΙΣΜΟΣ ΕΠΙΤΡΕΠΟΜΕΝΩΝ ΥΠΑΙΘΡΙΩΝ ΔΡΑΣΤΗΡΙΟΤΗΤΩΝ, ΕΙΔΩΝ ΠΡΟΣ ΠΩΛΗΣΗ ΚΑΙ ΟΡΩΝ ΔΙΑΘΕΣΗΣ ΤΟΥΣ

1. Τα είδη που επιτρέπεται να πωλούνται είναι:

- ➢Ζαχαρώδη προϊόντα που διατηρούνται χωρίς ψύξη, μαλλί της γριάς,
- ➢Χριστουγεννιάτικα παραδοσιακά γλυκά όπως μελομακάρονα, κουραμπιέδες, βασιλόπιτες, σιροπιαστά, κτλ.
- ➢Προϊόντα ζύμης, βάφλες, λουκουμάδες, χαλβάς, κτλ
- ➢Ζεστά και κρύα ροφήματα (καφές, τσάι, σοκολάτα, σαλέπι, ζεστό κρασί κτλ) και ποτά (κρασί, μπύρα κτλ)
- ➢Παραδοσιακά τυποποιημένα προϊόντα (όσπρια, γλυκά κουταλιού, μέλι, βότανα, μαρμελάδες, ξηροί καρποί κ.α.)
- ➢Ψημένα Κάστανα, ψημένα καλαμπόκια, ποπ κορν
- ➢Πρόχειρο φαγητό & λοιπά είδη πρόχειρης διατροφής (Πίτσες, πεϊνιρλί, χάμπουργκερς, σάντουιτς, hot dog, νερά, αναψυκτικά κτλ.) χωρίς εγκαταστάσεις έψησης στους ξύλινους οικίσκους
- ➢Πρόχειρο φαγητό & λοιπά είδη πρόχειρης διατροφής από καντίνες (χαλβάς, λουκουμάδες, χάμπουργκερς, hot dog, ποτά, αναψυκτικά κτλ.)
- ➢Χριστουγεννιάτικα παιχνίδια, μινιατούρες
- ➢Ψιλικά, είδη δώρων, φο-μπιζού, ηλεκτρονικά, gadgets, φωτογραφίες, εικόνες κ.λπ.
- ➢Είδη αρωματοποιίας

➢Βιβλία

➢Είδη λαϊκής τέχνης, αγιογραφίες, κεραμικά

➢Χειροποίητα κοσμήματα και αξεσουάρ.

➢Αξεσουάρ ιματισμού (κασκόλ, γάντια, σκούφοι κλπ)

➢Δερμάτινα και γουναρικά είδη δώρου (σουβενίρ, μπρελόκ, αξεσουάρ)

2. Η διάθεση ειδών και η παροχή υπηρεσιών στις βραχυχρόνιες αγορές του ν. 4849/2021 (Α' 207) διέπεται υποχρεωτικά, κατά περίπτωση, από τους εξής όρους:

α) Τα πωλούμενα τρόφιμα πρέπει να πληρούν τους όρους ποιότητας, υγιεινής και ασφάλειας της υπουργικής απόφασης που εκδίδεται κατ' εξουσιοδότηση της παρ. 1 του άρθρου 67 του ν. 4849/2021 (ΚΥΑ 18982/22.02.2022 (ΦΕΚ 925/01.03.2022 τεύχος Β'), ή όποιας νεότερης διάταξης ή απόφασης την τροποποιήσει ή την αντικαταστήσει, και ή όποιας γενικότερα σχετικής διάταξης ισχύει κάθε φορά.

β) Τα πωλούμενα βιομηχανικά είδη πρέπει να τηρούν τις προδιαγραφές ασφαλείας και η διάθεσή τους να γίνεται, σύμφωνα με όσα προβλέπονται από την υπ' αρ. 91354/30-07-2017 απόφαση του Υπουργού Ανάπτυξης και Επενδύσεων «Κωδικοποίηση Κανόνων Διακίνησης και Εμπορίας Προϊόντων και Παροχής Υπηρεσιών (Κανόνες ΔΙ.Ε.Π.Π.Υ.)» (Β' 2983), και, ή όποια άλλη διάταξη ισχύει.

γ) Οι παρεχόμενες υπηρεσίες πληρούν τους όρους ποιότητας, υγιεινής και ασφάλειας της εκάστοτε ισχύουσας, για κάθε είδος υπηρεσίας, ειδικής νομοθεσίας.

3. Οι υπηρεσίες που επιτρέπεται να παρέχονται είναι:

➢η παροχή υπηρεσιών από επιχειρήσεις μαζικής εστίασης και αναψυχής (Αναψυκτικά, ποτά, ροφήματα, καφέ, παγωτά, ποπ κορν, hotdog, και άλλα επιτρεπόμενα είδη έψησης) και

➢η λειτουργία Φωτογραφείου.

4. Θα διεξάγονται δραστηριότητες ψυχαγωγικών παιχνιδιών Λούνα Παρκ, παγοδρομίου κ.α. με άδεια προσωρινής εγκατάστασης και λειτουργίας μέσω των διαδικασιών και των απαιτούμενων δικαιολογητικών που προβλέπουν οι ισχύουσες κάθε φορά διατάξεις σε χώρο έκτασης έως 2.430 τ.μ. (Δ.ΤΜΗΜΑ του Ο.Τ. 227) που απεικονίζεται στο συνημμένο τοπογραφικό διάγραμμα της αγοράς.

Άρθρο 5
ΕΓΚΡΙΣΗ ΣΥΜΜΕΤΟΧΗΣ ΚΑΙ ΤΡΟΠΟΣ ΔΙΑΘΕΣΗΣ ΤΩΝ ΧΩΡΩΝ

Σύμφωνα με το άρθρο 37 του Ν.4849/2021 «Πωλητές που δραστηριοποιούνται σε βραχυχρόνιες αγορές - Διαδικασία απόδοσης θέσεων πωλητών σε βραχυχρόνιες αγορές»:

1. Στις βραχυχρόνιες αγορές μπορούν να δραστηριοποιούνται ως πωλητές, φυσικά και νομικά πρόσωπα, κάτοχοι:

α) βεβαίωσης δραστηριοποίησης ετήσιας διάρκειας στις βραχυχρόνιες αγορές,

β) άδειας παραγωγού πωλητή και επαγγελματία πωλητή που δραστηριοποιούνται στις λαϊκές αγορές,

γ) άδειας δραστηριοποίησης στο στάσιμο ή στο πλανόδιο εμπόριο,

δ) άδειας χειροτέχνη - καλλιτέχνη.

2. Κάθε πωλητής της παρ. 1 δεν μπορεί να κατέχει περισσότερες από 1 (μία) θέσεις σε κάθε βραχυχρόνια αγορά.

3. Για την απόδοση θέσεων πωλητών σε βραχυχρόνια αγορά εκδίδεται από τον οικείο φορέα λειτουργίας προκήρυξη εκτός από την περίπτωση της αγοράς ρακοσυλλεκτών.

Οι θέσεις αποδίδονται στις κατηγορίες των πωλητών της παρ. 1 με την ακόλουθη ποσόστωση:

α) το 75% (εβδομήντα πέντε τοις εκατό) των θέσεων στους κατόχους βεβαίωσης δραστηριοποίησης ετήσιας διάρκειας στις βραχυχρόνιες αγορές,

β) το 10% (δέκα τοις εκατό) των θέσεων στους κατόχους άδειας παραγωγού πωλητή και

επαγγελματία πωλητή που δραστηριοποιούνται στις λαϊκές αγορές,

γ) το 10% (δέκα τοις εκατό) των θέσεων στους κατόχους άδειας δραστηριοποίησης στο στάσιμο ή στο πλανόδιο εμπόριο και

δ) το 5% (πέντε τοις εκατό) των θέσεων στους κατόχους άδειας χειροτέχνη - καλλιτέχνη.

4. Για την απόδοση της θέσης οι υποψήφιοι πωλητές υποβάλλουν τη βεβαίωση δραστηριοποίησης ή την άδεια που κατέχουν ανάλογα με την κατηγορία στην οποία ανήκουν, καταθέτοντας τα απαραίτητα δικαιολογητικά που ορίζει ο Ν.4849/2021 και οι υπουργικές αποφάσεις που έχουν εκδοθεί από τις εξουσιοδοτικές του διατάξεις, καθώς και από οποιαδήποτε άλλη σχετική διάταξη.

5. Η τοποθέτηση γίνεται από τον φορέα λειτουργίας της αγοράς, ακολουθώντας τις διαδικασίες συγκέντρωσης των αιτήσεων συμμετοχής, της αξιολόγησης αυτών μετά των κατατιθέμενων δικαιολογητικών που τις συνοδεύουν.

- Τα απαραίτητα δικαιολογητικά:

α) για την έκδοση της ετήσιας βεβαίωσης δραστηριοποίησης σε βραχυχρόνιες αγορές και

β) για την έγκριση συμμετοχής, θα αναγράφονται στην αίτηση συμμετοχής - υπεύθυνη δήλωση την οποία και θα συνοδεύουν κατά την υποβολή της, αλλά θα αναφέρονται και αναλυτικά στην πρόσκληση συμμετοχής.

- Πριν από την ημερομηνία έναρξης της βραχυχρόνιας αγοράς, βάσει του οριστικού καταλόγου κατόχων θέσεων που προκύπτει μετά από τη διαδικασία απόδοσης θέσεων μέσω έκδοσης προκήρυξης, εκδίδεται από τον φορέα λειτουργίας απόφαση έγκρισης συμμετοχής στην αγορά, η οποία αναρτάται στο Ο.Π.Σ.Α.Α., στην ιστοσελίδα και σε πίνακα ανακοινώσεων του φορέα λειτουργίας με μέριμνα του τελευταίου.

Οι επιλεγέντες καταβάλλουν τα αναλογούντα τέλη προκειμένου να εκδοθεί η προαναφερόμενη έγκριση συμμετοχής.

6. Οι σχετικές εγκρίσεις συμμετοχής χορηγούνται ύστερα από κλήρωση κατά κατηγορία πωλητών μεταξύ των ενδιαφερομένων, εφόσον κάθε φορά απαιτείται (εάν ο αριθμός των αιτούντων ξεπερνά τον καθορισμένο αριθμό θέσεων ανά είδος άδειας δραστηριοποίησης).

Σε περίπτωση που ο αριθμός των αιτούντων συμμετοχής δεν ξεπερνά τον καθορισμένο αριθμό που προκύπτει από την προαναφερόμενη ποσόστωση της παρ.3 επί του συνολικού αριθμού των θέσεων της αγοράς ανά κατηγορία πωλητών, και δεδομένου ότι η επιτυχία της βραχυχρόνιας αγοράς είναι συνάρτηση της μέγιστης παρουσίας πωλητών, και επισκεπτών συνακόλουθα, θα δίνεται δια μέσου της Επιτροπής Διαχείρισης της αγοράς, η δυνατότητα να τοποθετούνται έως της κάλυψης των ποσοστών ανά κατηγορία πωλητών, πλεονάζοντες αιτούντες πωλητές άλλων κατηγοριών.

7. Σε περίπτωση, μετά τα παραπάνω, ύπαρξης αδιάθετων χώρων σε παρακείμενες θέσεις εγκεκριμένων συμμετεχόντων, δύναται κατόπιν αίτησής τους να τους διατίθενται αυτοί οι χώροι πληρώνοντας το αντίστοιχο αντίτιμο.

Ο κατά τα παραπάνω καταλαμβανόμενος αδιαίρετος χώρος θα λογίζεται ως μία θέση δραστηριοποίησης.

8. Η παραλαβή αιτήσεων συμμετοχής για το Λούνα Παρκ καθώς και η σχετική διαδικασία αδειοδότησης θα γίνεται από το Τμήμα Αδειοδοτήσεων & Ρύθμισης Εμπορικών Δραστηριοτήτων του Δήμου.

Μετά την έγκριση συμμετοχής και πριν την παραλαβή της άδειας προσωρινής εγκατάστασης και λειτουργίας θα προσκομίζεται απόδειξη πληρωμής του τέλους χρήσης κοινόχρηστου χώρου.

Ως δικαιολογητικό για την έκδοση της παραπάνω άδειας απαιτείται η απόφαση εκμίσθωσης του κοινόχρηστου χώρου- ή μέρους αυτού- που απεικονίζεται στο συνημμένο τοπογραφικό διάγραμμα της αγοράς.

Η διαδικασία κατάληψης κοινόχρηστου χώρου διενεργείται από τη Δ/νση Οικονομικών Υπηρεσιών δια μέσου του αρμοδίου τμήματος και με τις ισχύουσες διατάξεις κάθε φορά περί εκμίσθωσης ή παραχώρησης χώρων μέσω διαδικασίας δημοπράτησης ή και απευθείας ανάθεσης.

9. Οι συμμετέχοντες δεν πρέπει να έχουν οικονομικές εκκρεμότητες με το Δήμο σύμφωνα με όσα αναφέρονται στο άρθρο 732 του ν.5314/2026.

10. Οι άδειες είναι **προσωποπαγείς** και δεν επιτρέπεται η μεταβίβαση, εισφορά, η εκμίσθωση και η παραχώρηση κατά χρήση των αδειών του άρθρου αυτού, καθώς και η άσκηση των δικαιωμάτων που απορρέουν από αυτές, από οποιονδήποτε τρίτο.

Σε περίπτωση διαπίστωσης υπενοικίασης της θέσεως σε άλλο πρόσωπο θα επιβάλλεται **πρόστιμο** και στους δύο, σύμφωνα με το άρθρο 9 του παρόντος κανονισμού.

11. Οι κάτοχοι βεβαίωσης δραστηριοποίησης ετήσιας διάρκειας στις βραχυχρόνιες αγορές επιτρέπεται να δραστηριοποιούνται ταυτόχρονα σε περισσότερες από 1 (μία) βραχυχρόνιες αγορές, μέσω αναπλήρωσης, υποβοήθησης ή πρόσληψης υπαλλήλων, σύμφωνα με το με άρθρο 22 του Ν.4849/2021.

12. Η εγκατάσταση και η λειτουργία των ψυχαγωγικών παιχνιδιών του ενδιαφερομένου γίνεται αυστηρά εντός των χρονικών διαστημάτων που ορίζουν οι σχετικές αποφάσεις των αρμόδιων φορέων αδειοδότησης τηρουμένης της σχετικής νομοθεσίας. Κατά συνέπεια η οποιαδήποτε εγκατάσταση ή χρήση του χώρου πριν την έκδοση και παραλαβή από τον ενδιαφερόμενο της σχετικής αδείας ή η χρήση του χώρου μετά τη λήξη της σχετικής αδείας θεωρείται αυθαίρετη, συνιστά παράνομη κατάληψη κοινοχρήστου χώρου και υπόκειται στις κυρώσεις που προβλέπει ο Νόμος.

Άρθρο 6
ΚΑΤΑΒΑΛΛΟΜΕΝΟ ΤΕΛΟΣ

1. Το καταβαλλόμενο τέλος θα καθορίζεται ετησίως από τα αρμόδια κατά το νόμο όργανα του Δήμου έπειτα από εισήγηση του αρμόδιου αντιδημάρχου.

2. Οι πωλητές στους οποίους αποδίδονται οι θέσεις δραστηριοποίησης στη βραχυχρόνια αγορά καταβάλλουν το τέλος θέσης, όπως ορίζεται στην οικεία προκήρυξη θέσεων.

3. Αν ο αιτών τη συμμετοχή, υπαναχωρήσει ή δε συμμετάσχει, το τυχόν καταβληθέν τέλος χρήσης εκπίπτει υπέρ του Δήμου ως εύλογη και δίκαιη ποινική ρήτρα.

4. Το τέλος κατάληψης κοινόχρηστου χώρου καταβάλλεται πριν την έκδοση προσωρινή άδειας λειτουργίας και εγκατάστασης ψυχαγωγικών παιχνιδιών (Λούνα Παρκ)

Άρθρο 7
ΕΓΚΑΤΑΣΤΑΣΕΙΣ ΕΚΔΗΛΩΣΗΣ

1. Με την επιφύλαξη ειδικότερων διατάξεων της χωροταξικής και πολεοδομικής νομοθεσίας, η κατασκευή και τοποθέτηση στους χώρους λειτουργίας υπαίθριας οργανωμένης αγοράς προσωρινών στεγάστρων ή σκιάστρων ανοιχτού τύπου, ανεξάρτητα από το υλικό κατασκευής τους ή τον τρόπο στήριξής τους στο έδαφος, δεν αναιρεί τον υπαίθριο χαρακτήρα της. Για τη λειτουργία υπαίθριας αγοράς, οι ανωτέρω κατασκευές εγκαθίστανται από τον αρμόδιο φορέα λειτουργίας, ύστερα από έγκριση της αρμόδιας τεχνικής υπηρεσίας του σχετικά με την ασφάλεια χρήσης και τη στατική επάρκεια των κατασκευών. (άρθρο 25 παρ.5 Ν.4849/21).

2. Η Τεχνική Υπηρεσία του Δήμου επίσης είναι υπεύθυνη για τη χάραξη-διαγράμμιση και αρίθμηση των θέσεων επί των παραχωρούμενων κοινόχρηστων χώρων (πεζοδρομίων ή και τμήματος του οδοστρώματος) για την αγορά, σύμφωνα με το τοπογραφικό διάγραμμα του εγκεκριμένου Κανονισμού, φροντίζοντας πριν την έναρξη της για τη συντήρηση και ευκρίνεια της διαγράμμισης και αρίθμησης.

3. Η ανωτέρω υπηρεσία μεριμνά για την τοποθέτηση προειδοποιητικών κώνων, ταινιών ασφαλείας ή και κάθε άλλου σχετικού μέσου που κρίνεται απαραίτητο για την ασφάλεια των επισκεπτών και των συμμετεχόντων, για την αποφυγή ατυχημάτων και την αποφυγή κάθε συγκοινωνιακής παρακώλυσης.

4. Οι εγκαταστάσεις πώλησης των εμπορευμάτων θα γίνονται σε ειδικά διαμορφωμένους χώρους που προβλέπουν την ανάπτυξη θέσεων δραστηριοποίησης ως εξής:

Α. 10 (Δέκα) θέσεις όπου δύναται να τοποθετούνται ξύλινοι οικίσκοι:

- 5 (Πέντε) θέσεις διαστάσεων 3μ.χ2μ. για την παρασκευή και προσφορά τροφίμων και ποτών και
- Πέντε (5) θέσεις διαστάσεων 2,40μ.χ2μ. για την πώληση των υπολοίπων ειδών των αναφερομένων στο άρθρο 4 παρ.1.

Η απόδοση των θέσεων γίνεται με γνώμονα την ύπαρξη στην αγορά όλων των επιτρεπόμενων ειδών που δύναται να πωλούνται σε αυτήν, συνθήκη που τηρείται με μέριμνα της οριζόμενης Επιτροπής Διαχείρισης.

Β. 5 (Πέντε) θέσεις διαστάσεων 3μ.χ2μ. για δραστηριοποίηση μικροπωλητών (καλαμπόκια, κάστανα, μαλλί της γριάς, ποπ κορν).

Γ. Χώρος εμβαδού έως 2.430 τ.μ. για άδεια εγκατάστασης και λειτουργίας ψυχαγωγικών παιχνιδιών (λούνα πάρκ κ.α.) κατά το άρθρο 4.4.

5. Με απόφαση των αρμόδιων κάθε φορά οργάνων καθορίζεται και ο αριθμός των οικίσκων ιδιοκτησίας του Δήμου που θα αναπτυχθούν στην αγορά στις οριζόμενες θέσεις που απεικονίζονται στο τοπογραφικό διάγραμμα, καθώς και το αντίτιμο εκμίσθωσης αυτών που θα καταβάλλεται επιπλέον του τέλους χρήσης της θέσης όπου θα εγκαθίστανται.

Ο αριθμός τους μπορεί να είναι μικρότερος του οριζόμενου στον παρόντα κανονισμό και το συνημμένο τοπογραφικό διάγραμμα, εφόσον υπάρξει θέμα διαθεσιμότητας από τεχνικής άποψης.

Η διαδικασία της εκμίσθωσης των οικίσκων και η έκδοση της σχετικής άδειας θα διενεργείται από το αρμόδιο Τμήμα της Δ/νσης Οικονομικών Υπηρεσιών πριν την αδειοδότηση δραστηριοποίησης των συμμετεχόντων στην αγορά, ή από τον φορέα που εξουσιοδοτείται κατά τις κείμενες διατάξεις να αναλαμβάνει την αρμοδιότητα αυτή.

Για θέσεις που δεν εγκαθίστανται οικίσκοι ιδιοκτησίας του Δήμου δύναται αυτές να διατίθενται ως απλές θέσεις δραστηριοποίησης σε πωλητές με το αντίστοιχο οριζόμενο τέλος χρήσης, αλλά και επιπλέον ποσό εκμίσθωσης, εφόσον λαμβάνουν χώρα δραστηριότητες και θεάματα ψυχαγωγικά ή πολιτιστικά που αναλαμβάνει με οποιαδήποτε μορφή παραχώρησης Ν.Π. ή φορέας του Δήμου Καστοριάς.

Αν ο αιτών τη συμμετοχή, υπαναχωρήσει ή δε συμμετάσχει, το τυχόν καταβληθέν τέλος χρήσης εκπίπτει υπέρ του Δήμου ως εύλογη και δίκαιη ποινική ρήτρα.

Σε περίπτωση μη κάλυψης των ανωτέρω θέσεων, ο Δήμος διατηρεί το δικαίωμα να τοποθετήσει ενδιαφερομένους, στις κενές θέσεις, ύστερα από γνωμοδότηση της Επιτροπής Διαχείρισης, και με την διαδικασία της κληρώσεως για πωλητές που πωλούν παρόμοια είδη.

6.Το μέγιστο επιτρεπτό μήκος της πρόσοψης των πάγκων δεν μπορεί να ξεπερνά το ορισμένο από τον κανονισμό μήκος της θέσης που αποδόθηκε στον πωλητή.

Απαγορεύεται κάθε είδους διαφήμιση επί των εκθετηρίων.

Άρθρο 8
ΥΠΟΧΡΕΩΣΕΙΣ ΣΥΜΜΕΤΕΧΟΝΤΩΝ

Οι συμμετέχοντες υποχρεούνται:

1. Να διατηρούν το χώρο καθαρό καθ' όλη την διάρκειά της αγοράς, προβαίνοντας στη συλλογή των απορριμμάτων σε σακούλες απορριμμάτων, προκειμένου η υπηρεσία του Δήμου μας να προβαίνει στην αποκομιδή των απορριμμάτων.

2. Να απέχουν από κάθε ενέργεια που θα μπορούσε να προκαλέσει οποιασδήποτε μορφής και έκτασης υποβάθμιση του περιβάλλοντος και της αισθητικής που αρμόζει στην ιστορία και τον πολιτισμό της πόλης, στους κανόνες των χρηστών και συναλλακτικών ηθών, καθώς και στους κανόνες της καλής εν γένει συμπεριφοράς.

3. Να κάνουν χρήση αποκλειστικά του χώρου που βρίσκεται εντός των ορίων της εγκεκριμένης θέσης δραστηριοποίησης τους. Σε περίπτωση επέκτασης ή και δραστηριοποίηση εκτός αυτής επιβάλλονται οι προβλεπόμενες ποινές του άρθρου 62 του Ν.4849/2021.

4. Να μην προβαίνουν σε οποιασδήποτε μορφής παρέμβαση στους παραχωρημένους προς χρήση χώρους (ξύλινους οικίσκους) σύμφωνα με το τοπογραφικό διάγραμμα.

5. Οι ίδιοι οι επαγγελματίες είναι υπεύθυνοι για τη φύλαξη του χώρου τους και των εμπορευμάτων τους καθ' όλη τη διάρκεια της Αγοράς και τις ώρες που δεν λειτουργεί.

Άρθρο 9
ΚΥΡΩΣΕΙΣ

1. Για παραβάσεις του παρόντος κανονισμού μπορεί να επιβάλλεται από τα αρμόδια όργανα του Δήμου χρηματικό πρόστιμο που ανάλογα τη βαρύτητά του θα κυμαίνεται έως και το δεκαπλάσιο του καθορισμένου κάθε φορά τέλους χρήσης της θέσης του παραβάτη πωλητή.

2. Παρέχεται στο Δήμο επιπλέον το δικαίωμα:

α. να αποκλείει τον παραβάτη από το δικαίωμα συμμετοχής για μία ή περισσότερες χρονιές,

β. να διακόπτει την εν γένει λειτουργία του μισθίου, να κηρύσσει έκπτωτο το μισθωτή και να διαθέτει κατά τη βούλησή του το χώρο και γενικά να λαμβάνει κάθε νόμιμο μέτρο προκειμένου να διασφαλιστούν τα δημοτικά συμφέροντα.

3. Για τις παραβάσεις που αναφέρονται στο άρθρο 62 του Ν.4849/2021 επιβάλλονται οι αντίστοιχα αναφερόμενες κυρώσεις και τα διοικητικά πρόστιμα σε αυτό, με τις προβλεπόμενες διαδικασίες των άρθρων 63 και 65.

Επιπλέον σύμφωνα με το άρθρο 64 του Ν.4849/2021 περί ποινικών κυρώσεων, όποιος χωρίς άδεια ασκεί εμπορική δραστηριότητα βιομηχανικών - βιοτεχνικών μη εδώδιμων προϊόντων τιμωρείται με φυλάκιση έως 2 (δύο) ετών.

4. Η επιβολή των κυρώσεων του άρθρου 62 του Ν.4849/2021 δεν αποκλείει την επιβολή κυρώσεων περί παραβάσεων της φορολογικής νομοθεσίας.

5. Οι κυρώσεις που επιβάλλονται δυνάμει του παρόντος δεν θίγουν ειδικότερα διοικητικά πρόστιμα που επιβάλλονται από τα αρμόδια όργανα για παραβάσεις των κανόνων εμπορίας και διακίνησης προϊόντων, σύμφωνα με την κείμενη νομοθεσία ή ειδικότερα μέτρα και κυρώσεις που επιβάλλονται από την κείμενη νομοθεσία περί αντιμετώπισης παραεμπορίου, φοροδιαφυγής, ασφάλειας τροφίμων, θεμάτων Υπουργείου Αγροτικής Ανάπτυξης και Τροφίμων όπως και της νομοθεσίας αρμοδιότητας των Υπηρεσιών της Ανεξάρτητης Αρχής Δημοσίων Εσόδων.

Άρθρο 10
ΣΥΝΕΡΓΑΣΙΕΣ ΜΕ ΦΟΡΕΙΣ

Στο χώρο της Χριστουγεννιάτικης Αγοράς και κατά τη διάρκεια της λειτουργίας της μπορούν να προγραμματίζονται και να πραγματοποιούνται διάφορες πολιτιστικές εκδηλώσεις όπως συναυλίες, χορευτικές παραστάσεις, θεματικές δράσεις και εν γένει δρώμενα που συνάδουν με το εορταστικό κλίμα των ημερών, από κάθε Ν.Π.Δ.Δ. ή Ν.Π.Ι.Δ. ή φυσικό πρόσωπο που λαμβάνει τη σχετική και προβλεπόμενη αδειοδότηση κατά τις κείμενες διατάξεις από τα αρμόδια κάθε φορά όργανα του Δήμου.

Άρθρο 11
ΤΕΛΙΚΕΣ ΓΕΝΙΚΕΣ ΔΙΑΤΑΞΕΙΣ

1. Απαγορεύεται αυστηρά η εκμίσθωση ή υπεκμίσθωση του χώρου από τους δικαιούχους δραστηριοποιούμενους πωλητές, σε τρίτο ή η χρησιμοποίησή του για κάθε άλλο σκοπό, εκτός αυτού για τον οποίο διατίθεται ο χώρος. Σε περίπτωση που διαπιστωθεί από τα στοιχεία Ταμειακής Μηχανής ή από οποιοδήποτε άλλο στοιχείο εκμίσθωση ή υπεκμίσθωση χώρου θα επιβάλλονται κυρώσεις σύμφωνα με το άρθρο 9.

2. Ο πωλητής που αιτείται συμμετοχή στην παρούσα αγορά μπορεί να ανακαλέσει την αίτηση του χωρίς συνέπειες μέχρι και την οριζόμενη ημερομηνία κλήρωσης και διάθεσης των θέσεων. Σε

περίπτωση που δεν υπάρχουν λόγοι ανωτέρας βίας που αποδεικνύονται και δεν παρουσιαστεί στην κλήρωση ή στη διάθεση των θέσεων υπόκειται στις συνέπειες του άρθρου 9 παρ.2.

3. Η συμμετοχή στην παρούσα αγορά συνεπάγεται και ρητή, πλήρη και ανεπιφύλακτη αποδοχή όλων των όρων του παρόντος Κανονισμού.

4. Οι ενδιαφερόμενοι που επιθυμούν να λάβουν μέρος στην παρούσα αγορά, μπορούν να προμηθευτούν εγκαίρως την αντίστοιχη Κανονιστική Απόφαση του Δήμου Καστοριάς από το αρμόδιο Τμήμα αλλά και από την ιστοσελίδα του Δήμου.

5. Ο Δήμος υποχρεούται να παρέχει πλήρεις και σύμφωνα με τις προδιαγραφές ασφαλείας ηλεκτρολογικές εγκαταστάσεις. Οι εντός του κάθε εκθεσιακού χώρου εγκαταστάσεις είναι ευθύνη των εκθετών που όμως πρέπει να συμμορφώνονται με τις υποδείξεις των τεχνικών του Δήμου.

6. Ο Δήμος θα φροντίζει για την καθαριότητα του χώρου κατά της διάρκεια και μετά το πέρας της εμποροπανήγυρης.

7. Ο Δήμος θα λαμβάνει όλα τα απαραίτητα μέτρα για την αποφυγή κάθε συγκοινωνιακής παρακώλυσης σε συνεργασία με τις Αστυνομικές Αρχές.

8. Ο Δήμος δε φέρει καμία ευθύνη για την φύλαξη εμπορευμάτων ή προϊόντων που θα εγκαταστήσουν οι συμμετέχοντες στην εμποροπανήγυρη στο χώρο που θα τους διατεθεί. Η ευθύνη για τη φύλαξη εμπορευμάτων ή προϊόντων βαρύνει αποκλειστικά τους ίδιους.

9. Ο Δήμος δεν φέρει ευθύνη σε περίπτωση ατυχήματος συμμετεχόντων, εργαζομένων ή επισκεπτών, ή σε περίπτωση πρόκλησης πυρκαγιάς ή άλλου ζημιογόνου περιστατικού από οποιαδήποτε αιτία, εφόσον η ευθύνη αυτή δεν απορρέει από τις κείμενες διατάξεις για τον φορέα λειτουργίας. Η ευθύνη για πράξεις ή παραλείψεις των συμμετεχόντων, καθώς και για την τήρηση των υποχρεώσεων που τους αναλογούν, βαρύνει τους ίδιους

10. Ειδικότερα για τον ανάδοχο εγκατάστασης και λειτουργίας των ψυχαγωγικών παιγνίων ισχύουν τα κάτωθι :

α. Ο ανάδοχος που θα προκύψει για την δραστηριοποίηση στο οριοθετημένο χώρο διεξαγωγής ψυχαγωγικών παιχνιδιών θα είναι αποκλειστικά υπεύθυνος, ποινικά και αστικά έναντι του προσωπικού που θα απασχολεί στις εγκαταστάσεις του, των πελατών που θα τις χρησιμοποιούν και παντός τρίτου για οποιοδήποτε ατύχημα ήθελε προκληθεί σε αυτές ή εξαιτίας αυτών καθ΄ όλη τη διάρκεια της εμποροπανήγυρης, καθώς και κατά το χρόνο εγκατάστασης και απεγκατάστασης των διαφόρων μερών και εν γένει τεχνικών εγκαταστάσεών του και θα είναι σε περίπτωση ατυχήματος αποκλειστικά υπεύθυνος για την καταβολή αποζημιώσεων.

β. Τα επιτρεπόμενα ψυχαγωγικά παίγνια εγκαθίστανται με ευθύνη και δαπάνη του αναδόχου, τον οποίο επίσης βαρύνει η δαπάνη σύνδεσης και κατανάλωσης του ηλεκτρικού ρεύματος για τη λειτουργία τους.

γ. Ο Δήμος Καστοριάς απαλλάσσεται από κάθε ευθύνη για κάθε ζημία που πιθανόν προκληθεί από υπαιτιότητα του αναδόχου, και η οποία ζημία θα πρέπει να αποκαθίσταται άμεσα με ενέργειες και δαπάνη του τελευταίου.

11. Περιπτώσεις που τυχόν προκύψουν και δεν αναφέρονται στον Κανονισμό, θα καλύπτονται από τους σχετικούς Νόμους, Διατάγματα και Υπουργικές Αποφάσεις.

Άρθρο 12
ΣΥΓΚΡΟΤΗΣΗ ΤΡΙΜΕΛΟΥΣ ΕΠΙΤΡΟΠΗΣ ΔΙΑΧΕΙΡΙΣΗΣ ΑΓΟΡΑΣ

Η διοργάνωση της Χριστουγεννιάτικης Αγοράς της Κοινότητας Καστοριάς συνιστά ένα σύνθετο έργο που πρέπει ο Δήμος Καστοριάς να διαχειρισθεί με προσοχή, υπευθυνότητα και σοβαρότητα ώστε να επαληθευτούν οι προσδοκίες για υψηλής ποιότητας οργάνωση και απόδοση.

Για το λόγο αυτό θα συγκροτείται με απόφαση του Δημοτικού Συμβουλίου έπειτα από εισήγηση του αρμόδιου Αντιδημάρχου, τριμελής **Επιτροπή Διαχείρισης** της αγοράς με αρμοδιότητα:

1. Την εφαρμογή ενός ολοκληρωμένου συστήματος διαχείρισης του έργου, το οποίο θα προσδιορίζει όλες τις παραμέτρους, θα θέτει συγκεκριμένους στόχους και κριτήρια επιτυχίας, θα αναλύει

κινδύνους, θα προβλέπει σενάρια διαχείρισης κρίσης, θα επιμελείται όλων των προβλημάτων και θα επιλύει περιπτώσεις που τυχόν προκύψουν και αναφέρονται στον παρόντα κανονισμό.

2. Την εκτέλεση όλων των απαραίτητων ενεργειών για την εξασφάλιση της παρουσίας της Πυροσβεστικής Υπηρεσίας καθώς και της Ελληνικής Αστυνομίας, ώστε να διευθετείται η κυκλοφορία και η στάθμευση των οχημάτων, καθ΄ όλη τη διάρκεια της εμποροπανήγυρης.

3. Τη μέριμνα για την εγκατάσταση πινακίδων ενημέρωσης – ανακοινώσεων και πληροφοριακών στοιχείων κτλ.

4. Τον συντονισμό των αρμόδιων για κάθε ζήτημα υπηρεσιών του Δήμου για τη διευθέτηση των τεχνικών ή άλλων απαιτήσεων εγκατάστασης των πωλητών, λειτουργίας της αγοράς και επίλυσης έκτακτων λειτουργικών ζητημάτων

5. Την εν γένει ενημέρωση των συμμετεχόντων στην εμποροπανήγυρη.

Σε περιπτώσεις διενέργειας εσωτερικών χωρικών διευθετήσεων για την ποιοτικότερη και λειτουργικότερη διεξαγωγή των εμπορικών, ψυχαγωγικών και πολιτιστικών δραστηριοτήτων της Χριστουγεννιάτικης Αγοράς στην περιοχή Πάρκου Ολυμπιακής Φλόγας Δ.Κ. Καστοριάς, ή λόγω της αλλαγής του θεματικού χαρακτήρα εκδηλώσεων που λαμβάνουν χώρα, εφόσον δεν αλλάζει ο οριοθετημένος χώρος λειτουργίας της κατά έκταση και θέση και ούτε επηρεάζεται η προσβασιμότητα σε αυτήν, εξουσιοδοτείται η τριμελής επιτροπή με απόφασή της να τροποποιεί ή να προσαρμόζει σχετικά το τοπογραφικό διάγραμμα της αγοράς στα πλαίσια των σχετικών νομοθετικών διατάξεων εγκατάστασης και λειτουργίας

Άρθρο 13

Ο κανονισμός αυτός συντάχθηκε για την εύρυθμη λειτουργία της Χριστουγεννιάτικης Αγοράς της Κοινότητας Καστοριάς που διενεργείται στην περιοχή Πάρκου Ολυμπιακής Φλόγας της πόλης Καστοριάς και υπερισχύει κάθε άλλης αντίθετης με αυτόν κανονιστικής διάταξης.

Η ισχύς του κανονισμού αυτού είναι υποχρεωτική για όλους γενικά τους συναλλασσόμενους.

Γενικές διατάξεις

Προϋπόθεση έκδοσης της άδειας συμμετοχής είναι η καταβολή των προβλεπόμενων από τον παρόντα Κανονισμό τελών αυτής.

Η άδεια συμμετοχής δεν εκδίδεται αν δεν υφίσταται Δημοτική Ενημερότητα από την Ταμειακή Υπηρεσία του Δήμου Καστοριάς.

Η άδεια χορηγείται για συγκεκριμένο χώρο και θέση.

Ο παρών κανονισμός συνοδεύεται από τοπογραφικό διάγραμμα της βραχυχρόνιας αγοράς, το οποίο αποτελεί αναπόσπαστο μέρος της απόφασης.

Β.- Η παρούσα απόφαση τροποποιεί την υπ’ αριθ. 127/22 προγενέστερη σχετική και ισχύει μέχρι τροποποίησης ή κατάργησής της.

Γ.- Καθορίζει (σύμφωνα με το άρθρο 6 παρ. 1 του παραπάνω Κανονισμού), <u>όπως παρακάτω</u> τα **τέλη συμμετοχής** των πωλητών στη Χριστουγεννιάτικη Αγορά 2026-2027 του Δήμου Καστοριάς, τα οποία διατηρούνται χαμηλά, (στα περσινά επίπεδα), καθώς υπάρχει πρόβλεψη (άρθρο 3, παρ. 5 του Κανονισμού), να συμμετάσχει στο λειτουργικό και οργανωτικό μέρος η μονομετοχική επιχείρηση του Δήμου Καστοριάς ΜΑΚΕΔΝΟΣ Α.Ε., με το δικαίωμα οικονομικής εκμετάλλευσης των χώρων:

- ποσό 40,00 € (σαράντα ευρώ) ανά θέση, διαστάσεων 3 Χ 2 μ. για την παρασκευή και προσφορά τροφίμων και ποτών,
- ποσό 30,00 € (τριάντα ευρώ) ανά θέση, διαστάσεων 2,40 Χ 2 μ. για την πώληση των υπολοίπων ειδών των αναφερομένων στο άρθρο 4, παρ.1 του Κανονισμού Λειτουργίας,
- ποσό 30,00 € (τριάντα ευρώ) ανά θέση, διαστάσεων 3 Χ 2 μ., για δραστηριοποίηση μικροπωλητών (θέσεις για καλαμπόκια, θέσεις για κάστανα, για μαλλί της γριάς, για ποπ κορν κ.λπ.).

Τα παραπάνω τέλη καταβάλλονται από τους συμμετέχοντες πωλητές για τη διοικητική και τεχνική υποστήριξη της βραχυχρόνιας αγοράς από τις αρμόδιες υπηρεσίες του Δήμου, για το οριζόμενο διάστημα λειτουργίας της.

Η παρούσα απόφαση έλαβε αύξοντα αριθμό : **211/26**

……...

Αφού συντάχθηκε και αναγνώσθηκε το παρόν πρακτικό, υπογράφεται, όπως ακολουθεί:

Ο ΠΡΟΕΔΡΟΣ	**Ο ΓΡΑΜΜΑΤΕΑΣ**	**ΤΑ ΜΕΛΗ**
Πέτρος Δοκόπουλος	**Χρήστος Στεργίου**	Δ.Λίτσκας, Π.Τόσκος, Κ.Τσανούσας, Θ.Λιάμης, Α.Ρήμος, Λ.Ζήσης, Ι.Κύρου, Δ.Στυλιάδης, Σ.Φουλιράς, Ι.Γκόγκας, Ε.Εγγλέζος, Α.Μακρίδης, Σ.Πέλκας, Ε.Βασιλειάδης, Γ.Βασιλειάδης, Π.Συτιλίδης, Χ.Κουζίνας, Γ.Γρηγοριάδης, Χ.Δούκης, Π.Ευαγγέλου, Α.Ιπποκομίδου, Α.Τσούκας, Δ.Παυλάκης, Τ.Παπαδόπουλος, Ό.Θεοχάρη,, Ι.Τζήμας, Θ.Αναστασίου. Θ.Μαλεγκάνος - Πρόεδρος Συμβουλίου Δ.Κ. Καστοριάς Ν.Ιασωνίδης - Πρόεδρος Συμβουλίου Δ.Κ. Δισπηλιού Κ.Σαββίδης - Πρόεδρος Συμβουλίου Δ.Κ. Καλοχωρίου Κ.Χήτα - Λιγκανάρη - Πρόεδρος Συμβουλίου Δ.Κ. Κλεισούρας Φ.Δοκόπουλος - Πρόεδρος Δ.Κ. Ομορφοκκλησιάς

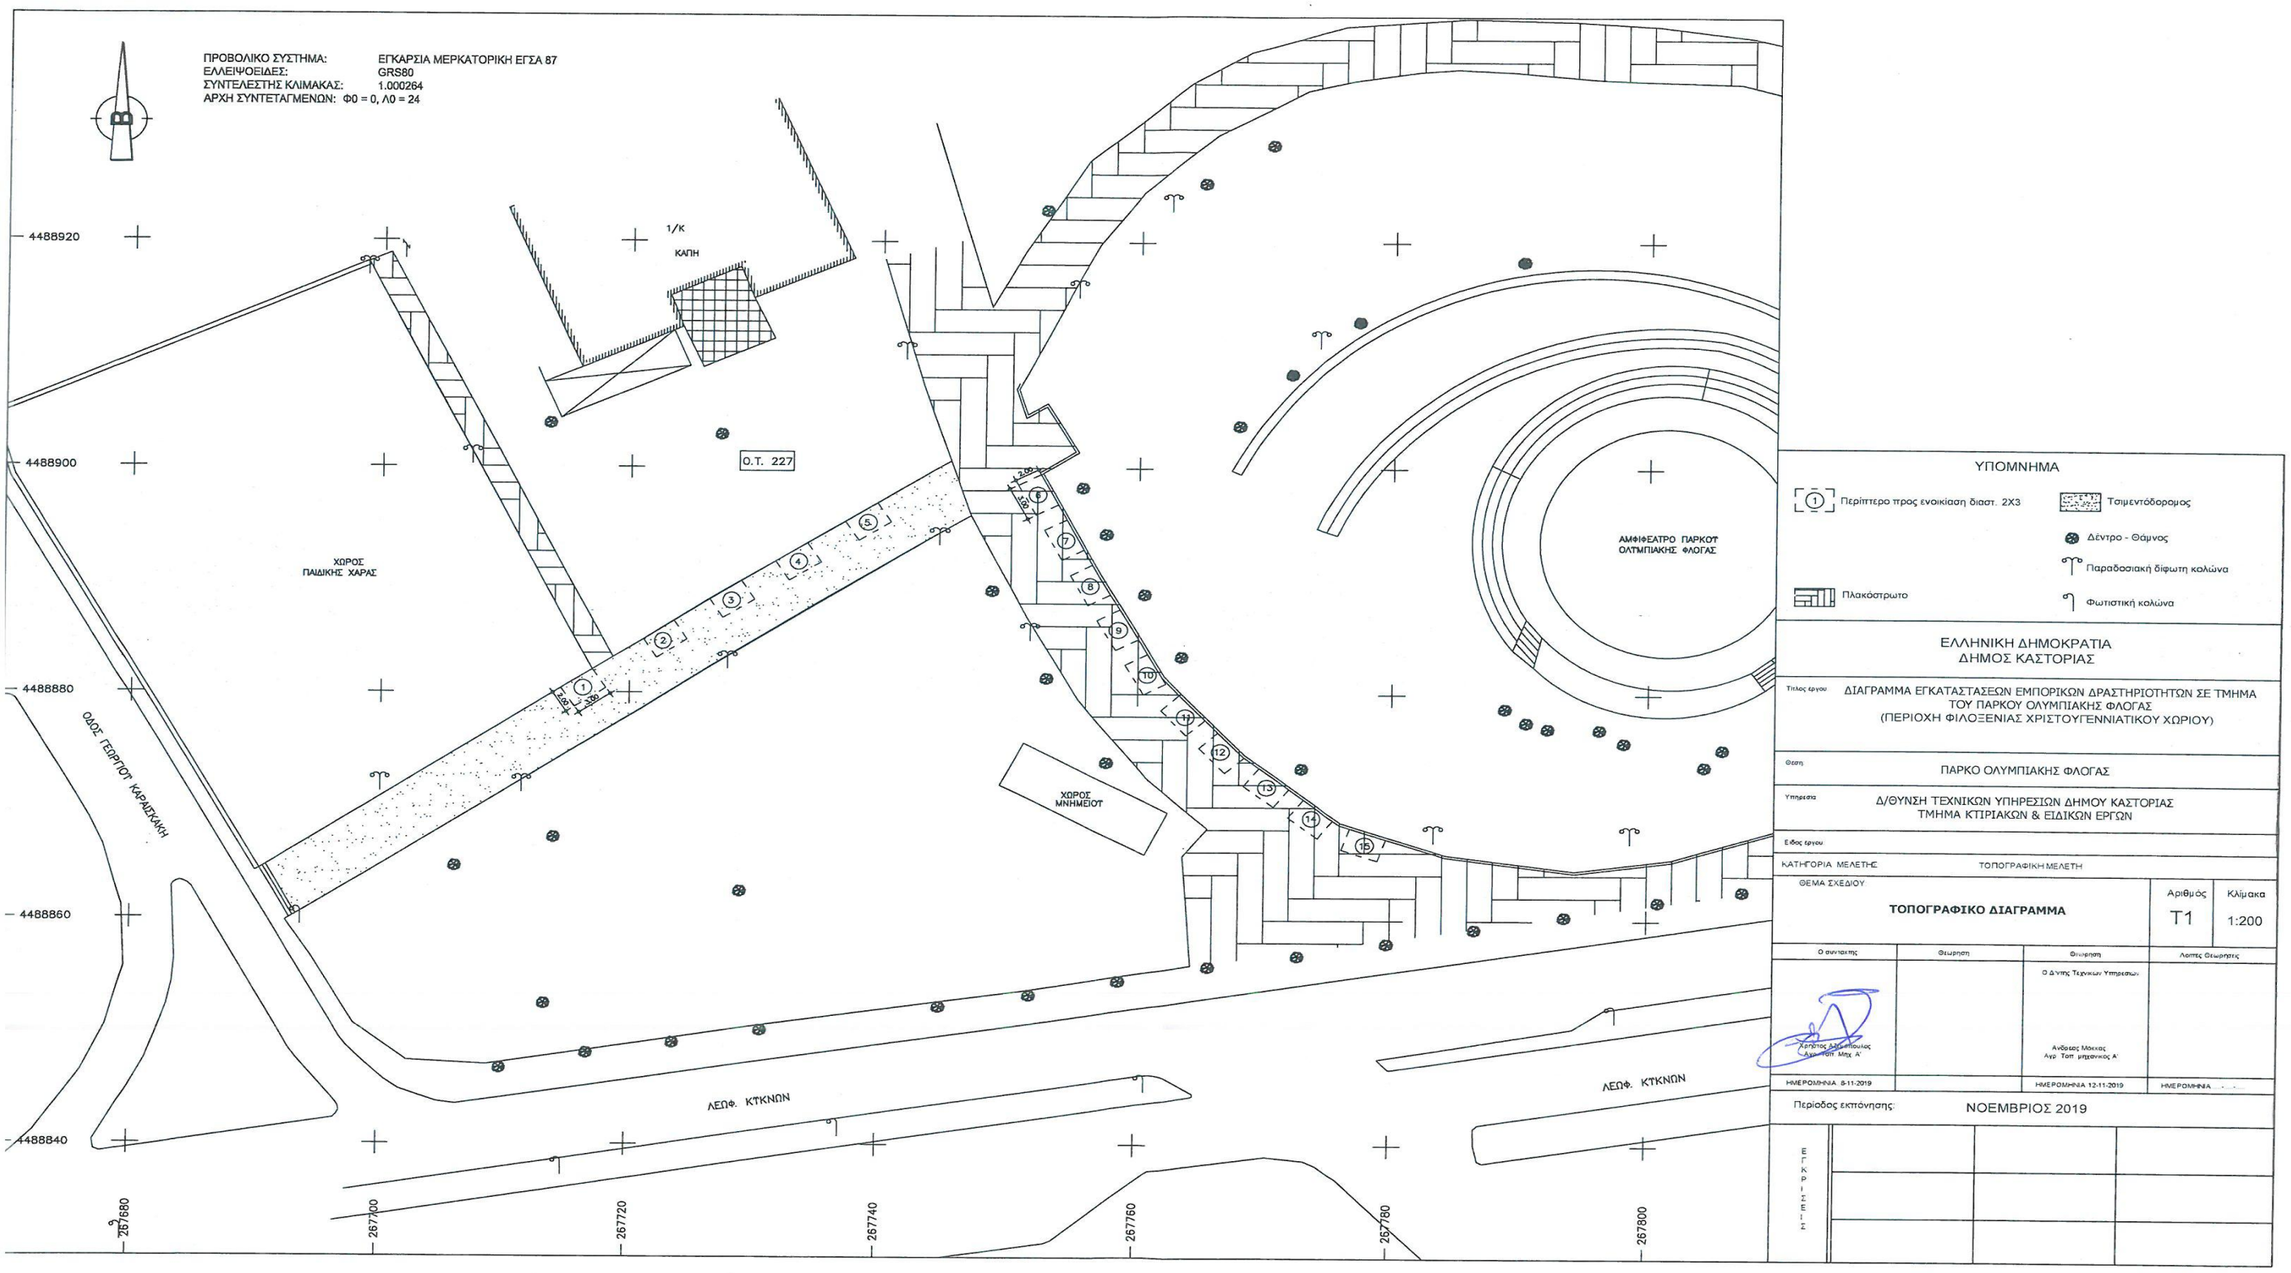
ΠΡΟΒΟΛΙΚΟ ΣΥΣΤΗΜΑ: ΕΓΚΑΡΣΙΑ ΜΕΡΚΑΤΟΡΙΚΗ ΕΓΣΑ 87
ΕΛΛΕΙΨΟΕΙΔΕΣ: GRS80
ΣΥΝΤΕΛΕΣΤΗΣ ΚΛΙΜΑΚΑΣ: 1.000264
ΑΡΧΗ ΣΥΝΤΕΤΑΓΜΕΝΩΝ: Φ0 = 0, Λ0 = 24
4488920
4488900
4488880
4488860
4488840
267680
267700
267720
267740
267760
267780
267800
1/Κ
ΚΑΠΗ
Ο.Τ. 227
ΧΩΡΟΣ ΠΑΙΔΙΚΗΣ ΧΑΡΑΣ
ΧΩΡΟΣ ΜΝΗΜΕΙΟΥ
ΑΜΦΙΘΕΑΤΡΟ ΠΑΡΚΟΥ ΟΛΥΜΠΙΑΚΗΣ ΦΛΟΓΑΣ
ΟΔΟΣ ΓΕΩΡΓΙΟΥ ΚΑΡΑΙΣΚΑΚΗ
ΛΕΩΦ. ΚΤΚΝΩΝ
ΛΕΩΦ. ΚΤΚΝΩΝ
ΥΠΟΜΝΗΜΑ
Περίπτερο προς ενοικίαση διαστ. 2Χ3
Τσιμεντόδορομος
Δέντρο - Θάμνος
Παραδοσιακή δίφωτη κολώνα
Πλακόστρωτο
Φωτιστική κολώνα
ΕΛΛΗΝΙΚΗ ΔΗΜΟΚΡΑΤΙΑ
ΔΗΜΟΣ ΚΑΣΤΟΡΙΑΣ
Τίτλος έργου
ΔΙΑΓΡΑΜΜΑ ΕΓΚΑΤΑΣΤΑΣΕΩΝ ΕΜΠΟΡΙΚΩΝ ΔΡΑΣΤΗΡΙΟΤΗΤΩΝ ΣΕ ΤΜΗΜΑ ΤΟΥ ΠΑΡΚΟΥ ΟΛΥΜΠΙΑΚΗΣ ΦΛΟΓΑΣ
(ΠΕΡΙΟΧΗ ΦΙΛΟΞΕΝΙΑΣ ΧΡΙΣΤΟΥΓΕΝΝΙΑΤΙΚΟΥ ΧΩΡΙΟΥ)
Θέση
ΠΑΡΚΟ ΟΛΥΜΠΙΑΚΗΣ ΦΛΟΓΑΣ
Υπηρεσία
Δ/ΘΥΝΣΗ ΤΕΧΝΙΚΩΝ ΥΠΗΡΕΣΙΩΝ ΔΗΜΟΥ ΚΑΣΤΟΡΙΑΣ
ΤΜΗΜΑ ΚΤΙΡΙΑΚΩΝ & ΕΙΔΙΚΩΝ ΕΡΓΩΝ
Είδος έργου
ΚΑΤΗΓΟΡΙΑ ΜΕΛΕΤΗΣ
ΤΟΠΟΓΡΑΦΙΚΗ ΜΕΛΕΤΗ
ΘΕΜΑ ΣΧΕΔΙΟΥ
ΤΟΠΟΓΡΑΦΙΚΟ ΔΙΑΓΡΑΜΜΑ
Αριθμός
Τ1
Κλίμακα
1:200
Ο συντάκτης
Θεώρηση
Θεώρηση
Λοιπές Θεωρήσεις
Ο Δ'ντης Τεχνικών Υπηρεσιών
Αν. Τοπ. Μηχ. Α'
Ανδρεας Μόκκας
Αγρ. Τοπ. μηχανικός Α'
ΗΜΕΡΟΜΗΝΙΑ 8-11-2019
ΗΜΕΡΟΜΗΝΙΑ 12-11-2019
ΗΜΕΡΟΜΗΝΙΑ
Περίοδος εκπόνησης:
ΝΟΕΜΒΡΙΟΣ 2019
ΕΓΚΡΙΣΕΙΣ