
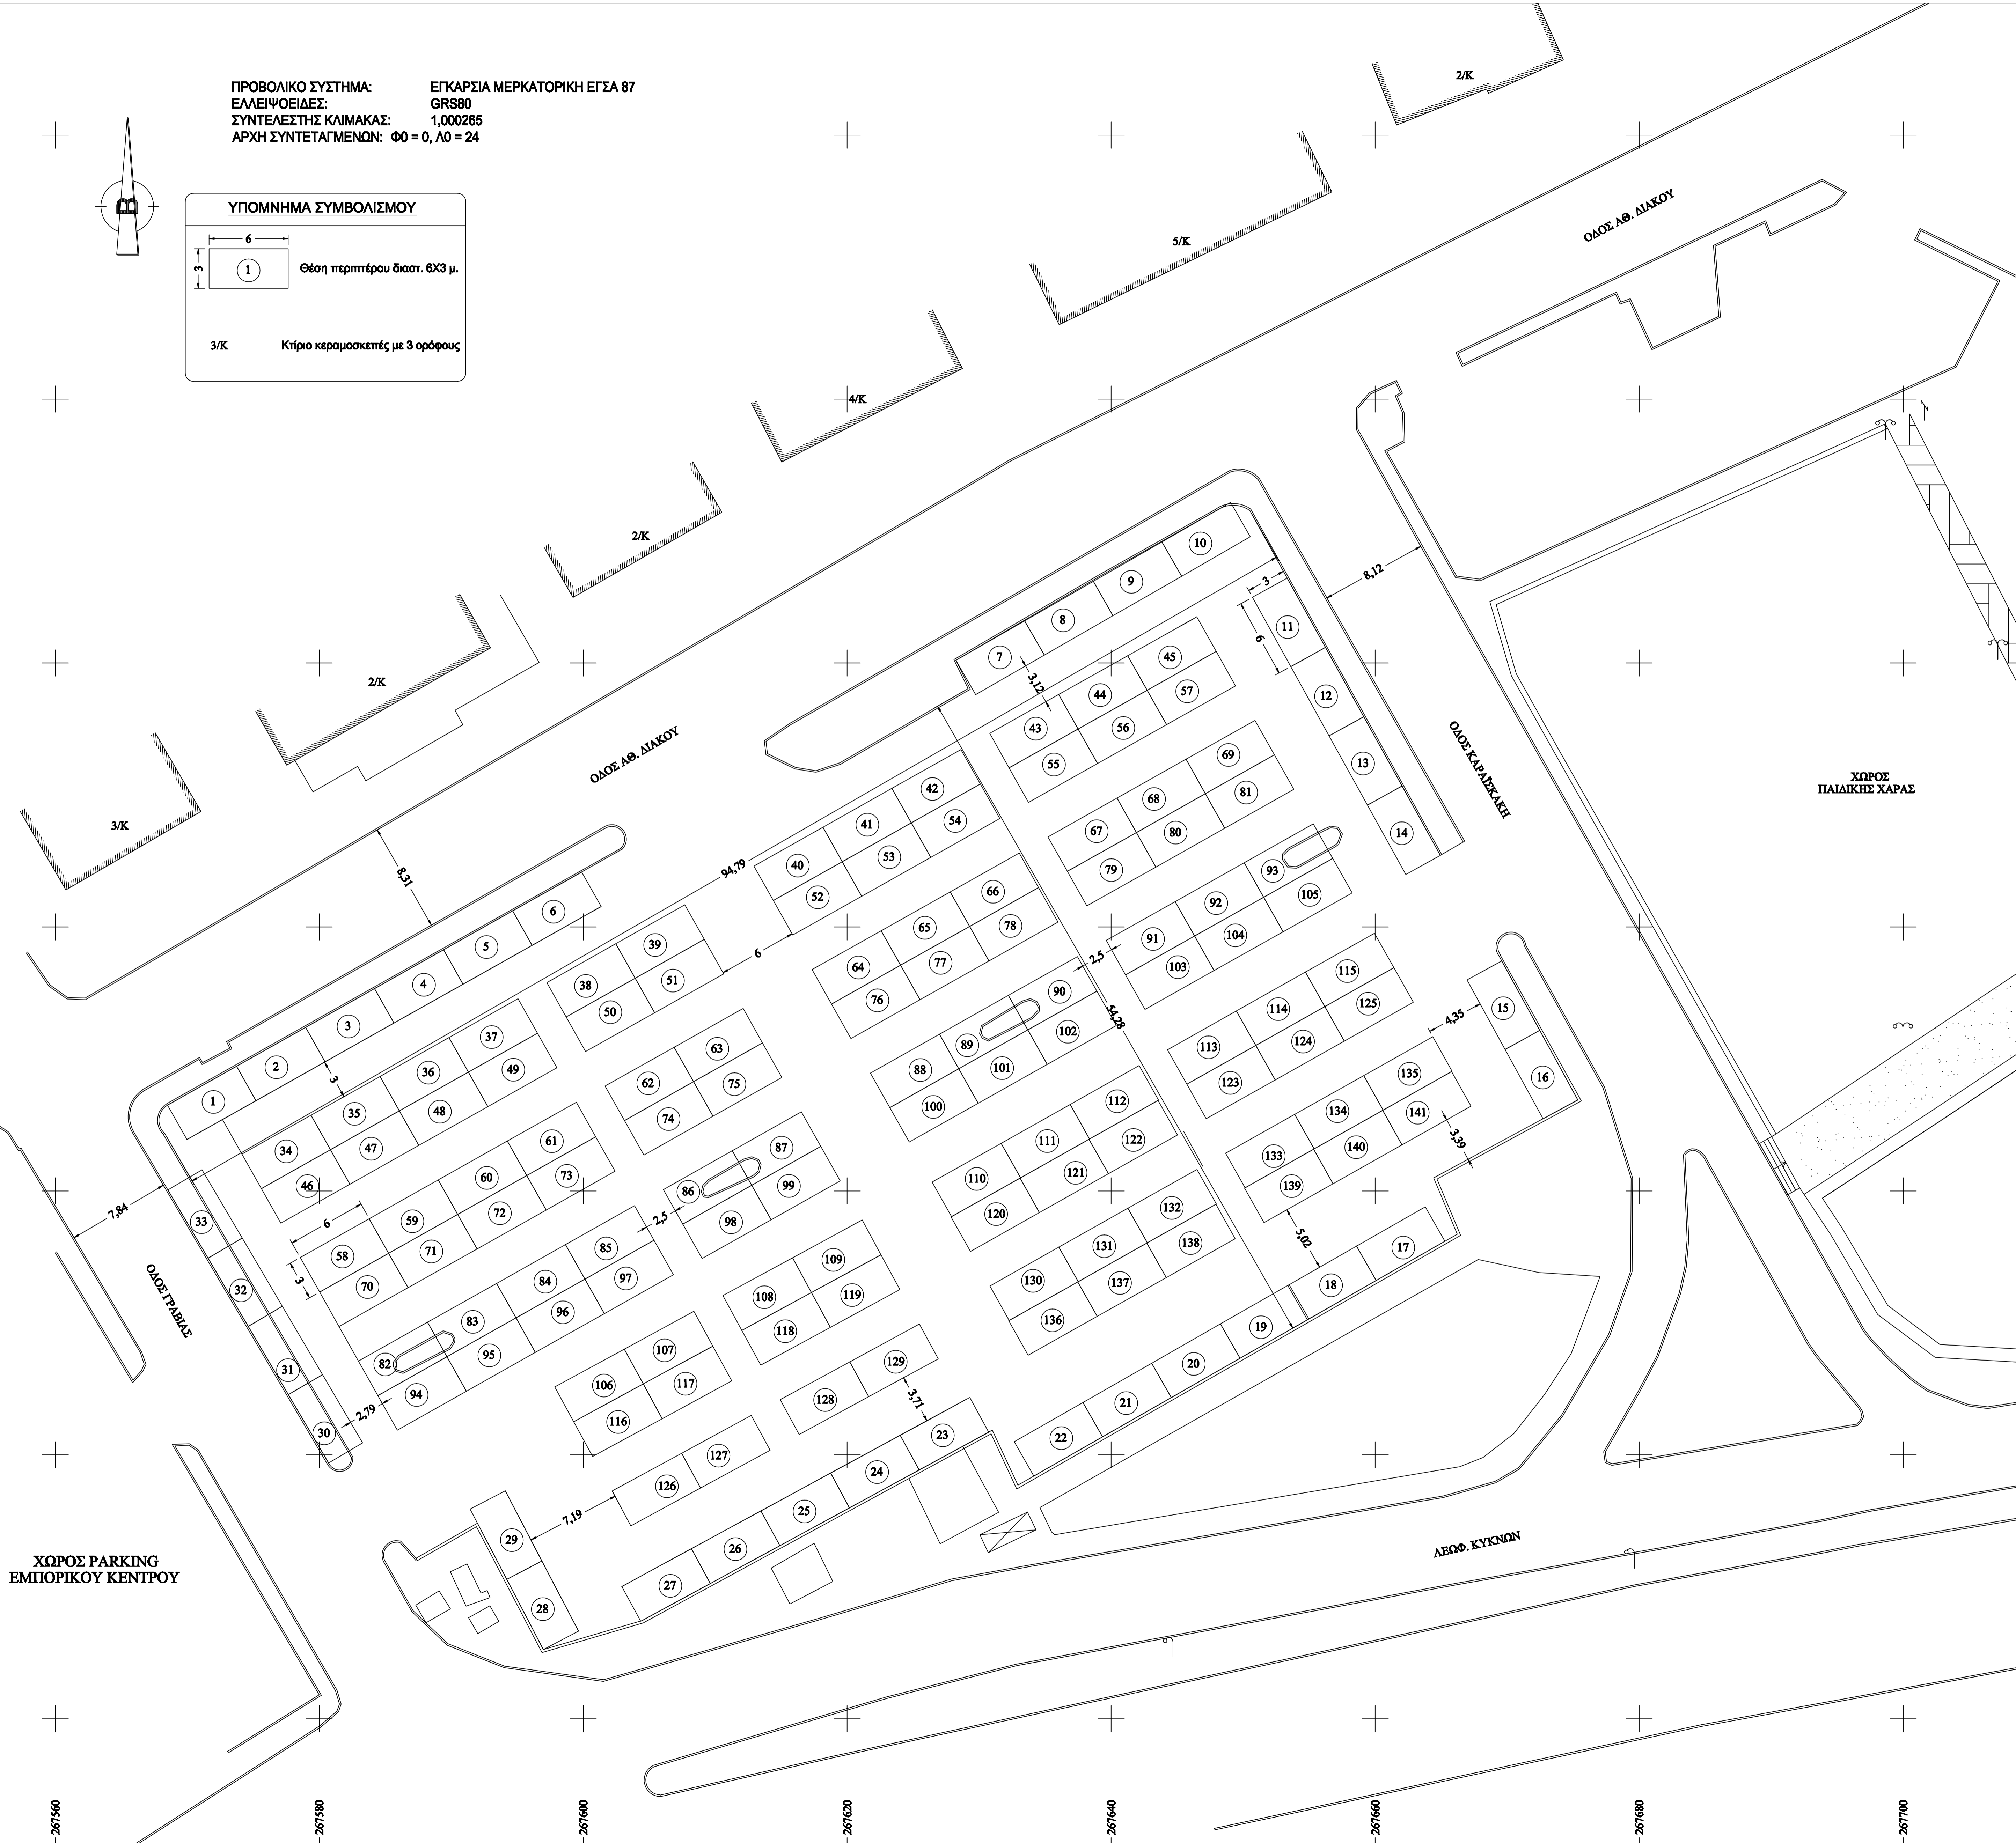
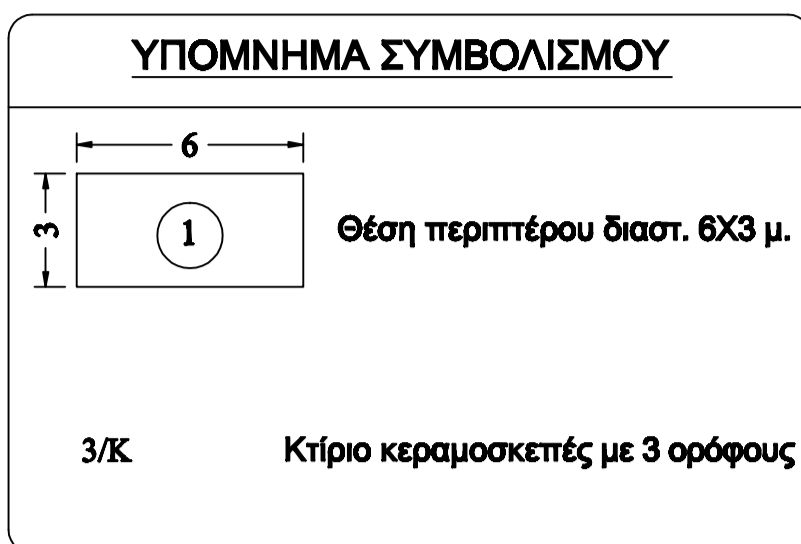


ΠΡΟΒΟΛΙΚΟ ΣΥΣΤΗΜΑ: ΕΓΚΑΡΣΙΑ ΜΕΡΚΑΤΟΡΙΚΗ ΕΓΣΑ 87  
 ΕΛΛΕΨΘΕΙΔΕΣ: GRS80  
 ΣΥΝΤΕΛΕΣΤΗΣ ΚΛΙΜΑΚΑΣ: 1,000265  
 ΑΡΧΗ ΣΥΝΤΕΤΑΓΜΕΝΩΝ: Φ0 = 0, Λ0 = 24

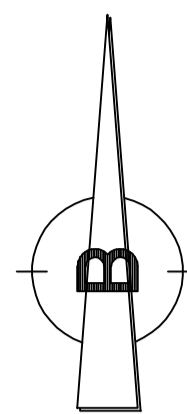

**Οι προς διάθεση χώροι - όπως φαίνεται και στο συνημμένο τοποδιάγραμμα- είναι:**  
 Εκατόν σαράντα μία (141) διαστάσεων 6x3μ από τις οποίες:

- Δέκα (10) για πώληση πασσαλινών ειδών
- Δύο (2) για πώληση pet-shop
- Πέντε (5) για πώληση ανθών - φυτών και μεταποιημένων αγροτικών προϊόντων
- Δύο (2) για πώληση δερμάτινων και γούνινων προϊόντων
- Τρεις (3) για πώληση ειδών κηπουρικής
- Δύο (2) για πώληση μικροεργαλείων
- Δύο (2) για πώληση ειδών λαϊκής τέχνης
- Δύο (2) για πώληση παγωτού
- Πέντε (5) για πώληση ξηρών καρπών και νοσών και αποξηραμένων φρούτων
- Πέντε (5) για πώληση παραδοσιακών προϊόντων και γλυκών • Δύο (2) για πώληση εκκλησιαστικών ειδών
- Είκοσι (20) για πώληση λουκουμάδων - χαλβάδων
- Ογδόντα μία (81) για λοιπά βιομηχανικά είδη

Σε περίπτωση μη κάλυψης των ανωτέρω θέσεων οι κενές θέσεις θα καλύπτονται ανάλογα με τη ζήτηση και ύστερα από γνωμοδότηση της Επιτροπής Διαχείρισης με τη διαδικασία της κλήρωσης.

**Παρατηρήσεις:**  
 1. Το διάγραμμα είναι ενταγμένο στο κρατικό σύστημα συντεταγμένων Ε.Γ.Σ.Α. 1987  
 2. Η έγερση από το Ε.Γ.Σ.Α. '87 πραγματοποιήθηκε με σύστημα GPS και κίνησης χρήση του Ελληνικού Συστήματος - Ενοπισμού - ΗΕΡΟ8

<b>ΕΛΛΗΝΙΚΗ ΔΗΜΟΚΡΑΤΙΑ</b>	
<b>ΝΟΜΟΣ ΚΑΣΤΟΡΙΑΣ</b>	
<b>ΔΗΜΟΣ ΚΑΣΤΟΡΙΑΣ</b>	
ΠΕΡΙΟΧΗ ΜΕΛΕΤΗΣ	ΕΡΓΟ <b>ΤΟΠΟΓΡΑΦΙΚΟ ΔΙΑΓΡΑΜΜΑ</b> <b>ΧΩΡΟΥ ΛΑΪΚΗΣ ΑΓΟΡΑΣ ΠΛΗΣΙΟΝ</b> <b>ΕΜΠΟΡΙΚΟΥ ΚΕΝΤΡΟΥ</b> <b>(ΘΕΣΕΙΣ ΠΕΡΙΠΤΕΡΩΝ ΠΩΛΗΤΩΝ)</b>
	ΘΕΣΗ ΕΡΓΟΥ <b>ΔΗΜΟΤΙΚΗ ΕΝΟΤΗΤΑ ΚΑΣΤΟΡΙΑΣ</b> <b>ΔΗΜΟΣ ΚΑΣΤΟΡΙΑΣ</b> <b>ΠΕΡΙΦ. ΕΝΟΤΗΤΑ ΚΑΣΤΟΡΙΑΣ</b>
	ΑΡΙΘΜΟΣ ΣΧΕΔΙΟΥ <b>T1</b> ΚΛΙΜΑΚΑ 1 : 200
<b>ΤΟΠΟΓΡΑΦΙΚΟ ΔΙΑΓΡΑΜΜΑ</b>	
ΣΧΕΤΙΚΑ: Ο χώρος της Λαϊκής Αγοράς περιλαμβάνει 141 θέσεις περπτερών των πωλητών.	
Καστοριά 18-03-2022 Ο ΣΥΝΤΑΚΤΗΣ	Καστοριά ...04-2022 ΘΕΩΡΗΘΗΚΕ Ο ΠΡΟΣΤΑΜΕΝΟΣ Δ.Τ.Υ.
Αζαμάπουλος Χρήστος Αγρ. Τοπ. Μη/κος με Α' β	Χρυσόστομο Βαϊνάς Αγρ. Τοπ. Μη/κος με Α' β