
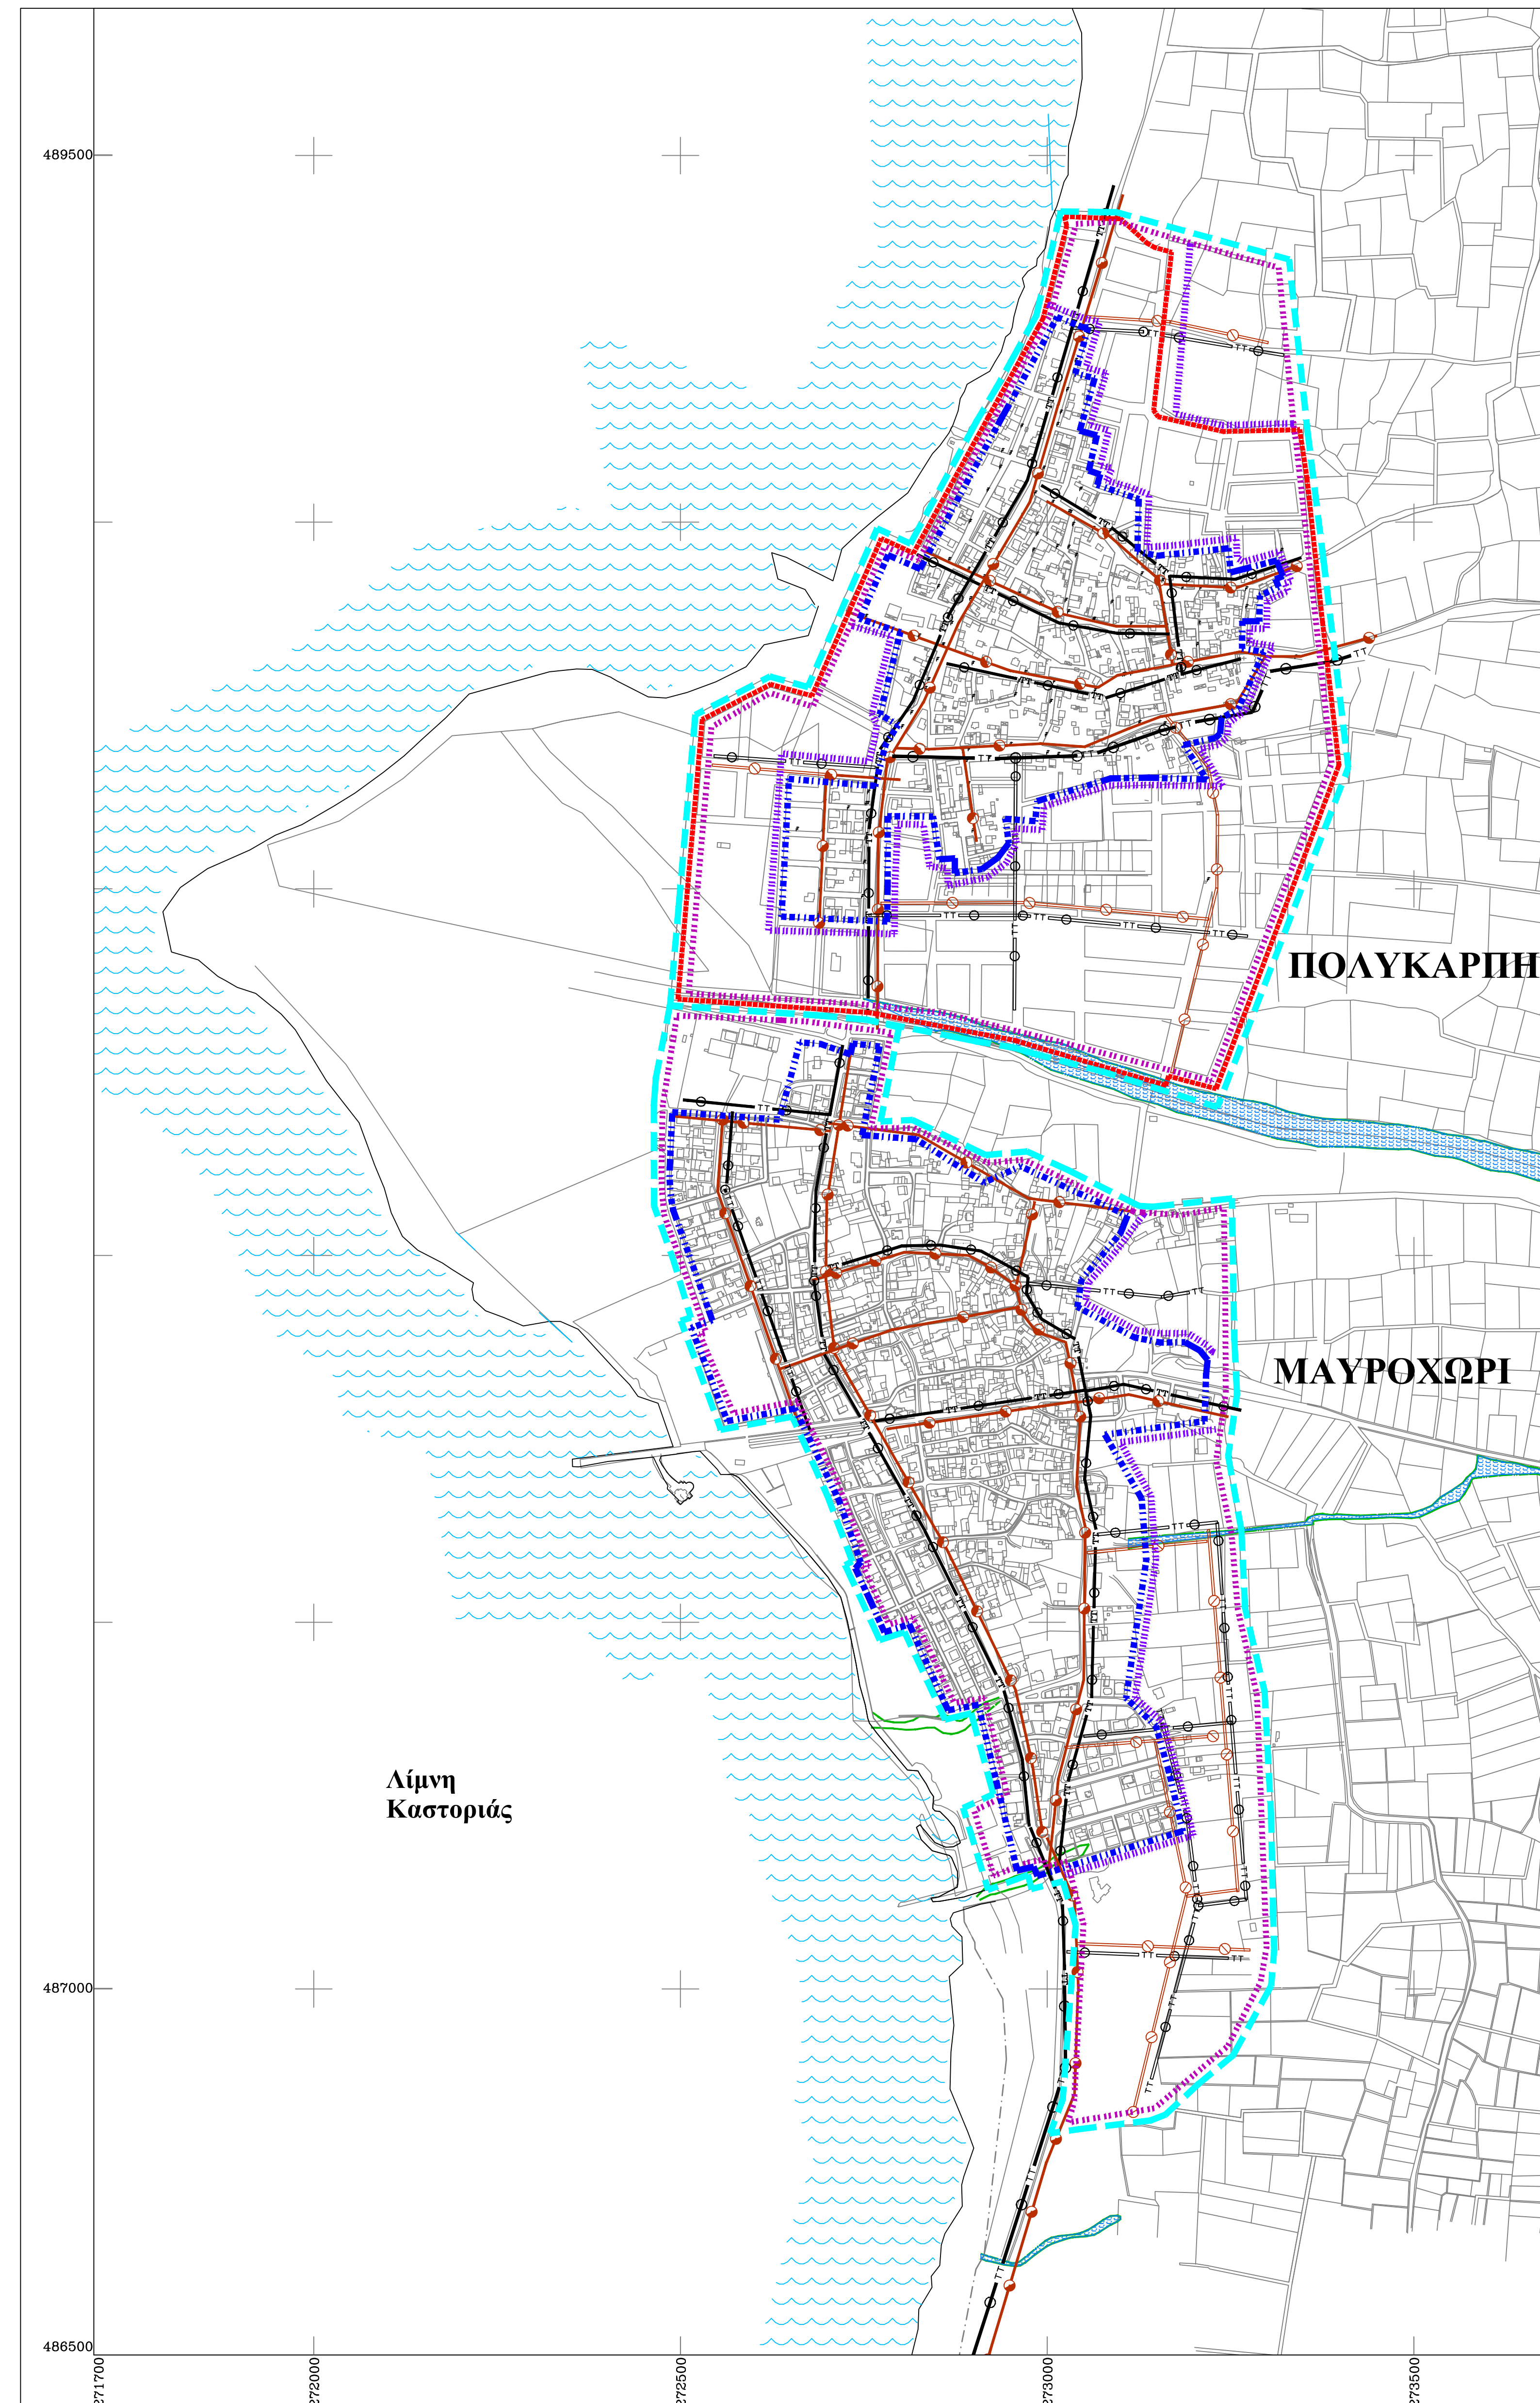


# ΔΗΜΟΣ ΚΑΣΤΟΡΙΑΣ

Δ.Ε. ΜΑΚΕΔΩΝ ΔΗΜΟΥ ΚΑΣΤΟΡΙΑΣ

ΥΠΟΜΟΝΗΜΑ	
ΔΙΟΙΚΗΤΙΚΗ - ΚΟΙΝΩΝΙΚΗ ΟΡΓΑΝΩΣΗ	
<ul style="list-style-type: none"> <li>ΟΡΟ Δ.Ε. ΚΑΜΑΚΑΤΟΥ Ο.Τ.Α. Municipality and Community limits 2019</li> <li>ΟΡΟ Ο.Τ.Α. ΠΡΙΝ ΤΟΥ 1997 Municipality and Community limits before 1997</li> <li>ΟΡΟ ΕΠΕΚΤΑΜΕΝΟΥ ΣΧΕΔΙΟΥ ΠΟΛΗΣ Approved Town-plan limits</li> <li>ΟΡΟ ΟΙΚΙΣΜΟΥ ΜΕ ΑΠ. ΝΟΜΑΡΧΗ Boundary of town with Prefect verdict</li> </ul>	<ul style="list-style-type: none"> <li>ΟΡΟ ΠΕΡΙΟΧΗΣ ΟΡΓΑΝΩΣΗΣ ΑΝΑΠΤΥΞΗΣ Urban developed area limits</li> <li>ΟΡΟ Π.Ο.Α. ΕΝΟΧΙΤΑΣ Urban unit limits</li> <li>ΟΡΟ ΓΕΤΟΝΙΑΣ Neighborhood limits</li> </ul>
ΣΤΟΙΧΕΙΑ ΦΥΣΙΚΟΥ ΣΥΣΤΗΜΑΤΟΣ	
<ul style="list-style-type: none"> <li>ΡΟΤΑΜΟΣ - ΛΙΜΝΗ River - lake</li> <li>ΥΠΟΜΕΤΡΙΚΕΣ ΚΑΜΠΥΛΕΣ Abrade zones</li> </ul>	<ul style="list-style-type: none"> <li>ΡΕΥΜΑ Stream</li> </ul>
ΕΝΕΡΓΕΙΑΚΟ ΣΥΣΤΗΜΑ	
ΤΗΛΕΠΙΚΟΙΝΩΝΙΑΚΟ ΣΥΣΤΗΜΑ	
<ul style="list-style-type: none"> <li>ΕΝΑΕΡΙΑ ΤΗΛΕΦΩΝΙΚΗ ΓΡΑΜΜΗ Aerial telephone line</li> <li>ΥΠΟΓΕΙΑ ΤΗΛΕΦΩΝΙΚΗ ΓΡΑΜΜΗ Underground telephone line</li> <li>ΤΗΛΕΟΠΤΙΚΟΣ ΠΟΜΠΟΣ Television transmitter</li> <li>ΡΑΔΙΟΦΩΝΙΚΟΣ ΠΟΜΠΟΣ Radio transmitter</li> <li>ΡΑΔΙΟΤΗΛΕΟΠΤΙΚΟΣ ΠΟΜΠΟΣ Radio-TV transmitter</li> <li>ΥΠΗΡΕΣΙΕΣ Ο.Τ.Ε. Telecommunication services</li> </ul>	<ul style="list-style-type: none"> <li>ΣΥΣΤΗΜΑ ΗΛΕΚΤΡΙΚΗΣ ΕΝΕΡΓΕΙΑΣ</li> <li>ΠΡΩΤΕΥΟΝ ΕΝΑΕΡΙΟ ΔΙΚΤΥΟ ΕΠΙΣΤΡΩΣΗ ΠΥΛΩΝ Main aerial circuit</li> <li>ΠΡΩΤΕΥΟΝ ΑΓΚΥΡΟ ΕΝΑΕΡΙΟ ΔΙΚΤΥΟ ΜΕΤ. ΗΛΕΚΤΡ. ΕΝΕΡΓΕΙΑΣ Main aerial circuit</li> <li>ΠΡΩΤΕΥΟΝ ΥΠΕΡΕΘ. ΔΙΚΤΥΟ ΜΕΤ. ΗΛΕΚΤΡ. ΕΝΕΡΓΕΙΑΣ Main underground circuit</li> <li>ΥΠΟΓΕΥΧΑΙΟ Δ.Ε.Η. Secondary stations of Δ.Ε.Η.</li> <li>ΣΤΑΘΜΟΣ ΜΕΤΑΣΧΗΜΑΤΙΣΜΟΥ Transformation Station</li> </ul>

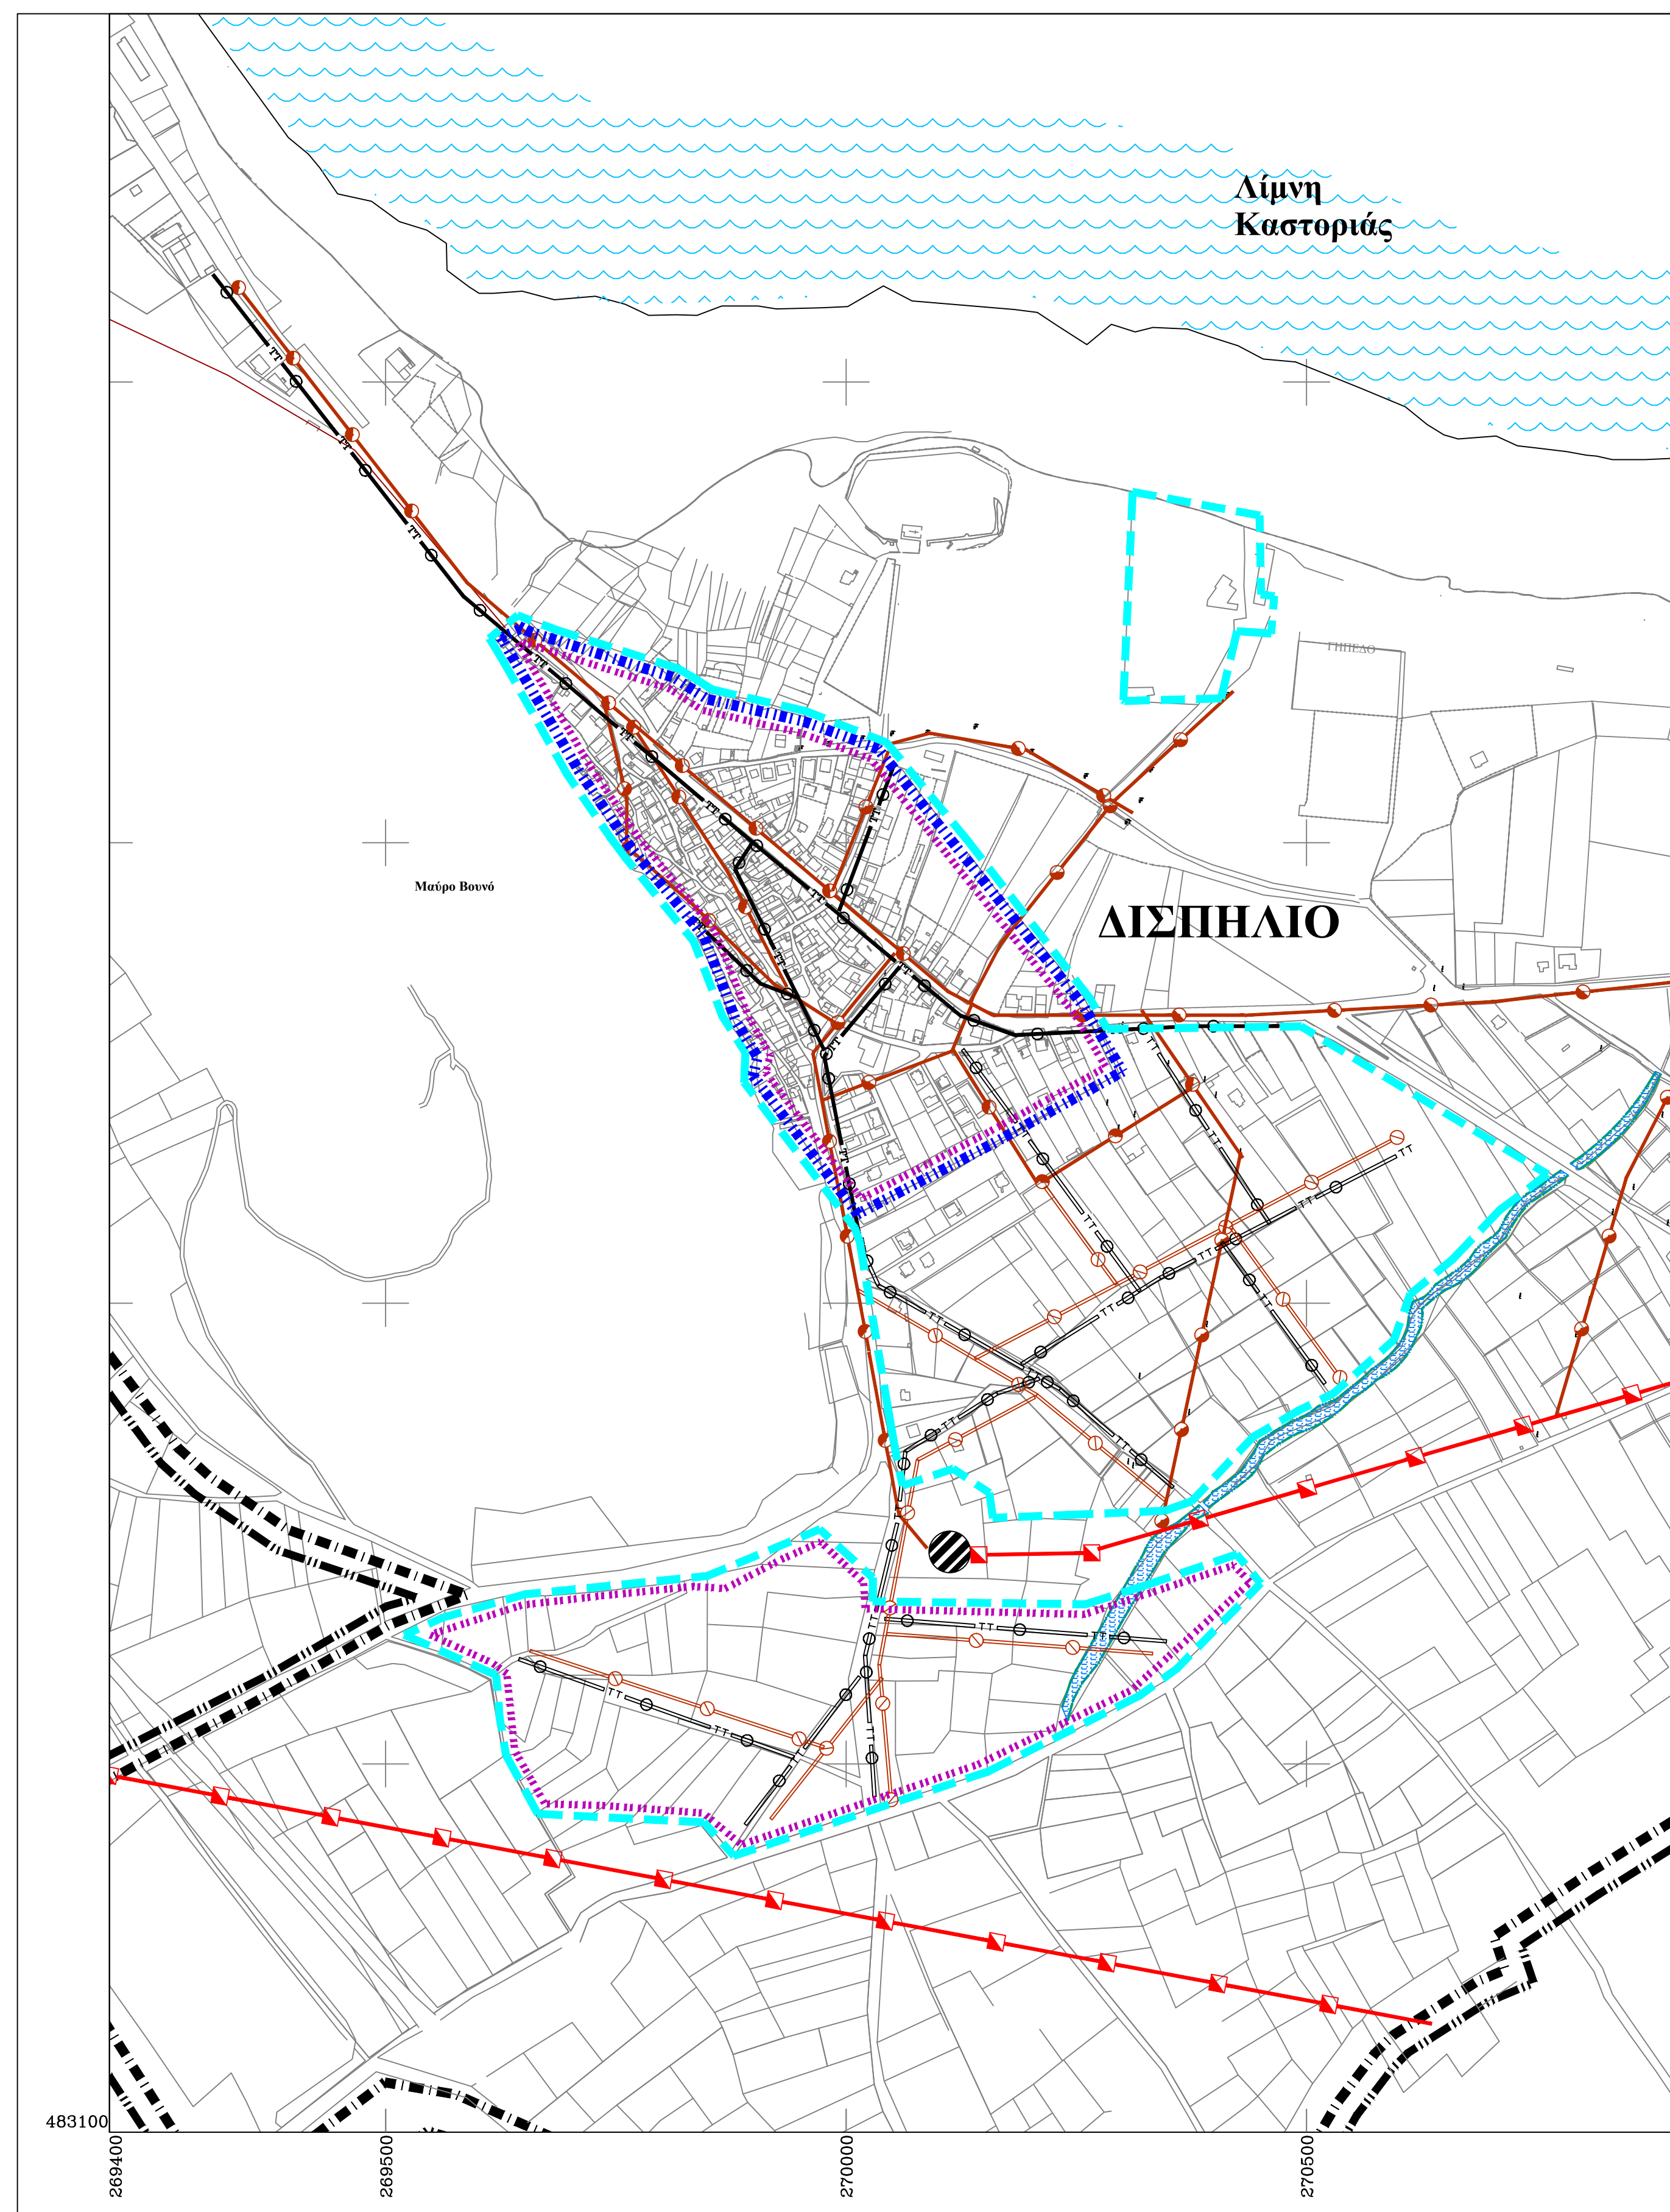

## ΔΗΜΙΟΥΡΓΙΑ ΟΡΘΟΦΩΤΟΧΑΡΤΗ, ΨΗΦΙΑΚΩΝ ΥΠΟΒΑΘΡΩΝ ΚΑΙ ΜΕΛΕΤΗ ΧΩΡΙΚΗΣ ΟΙΚΙΣΤΙΚΗΣ ΟΡΓΑΝΩΣΗΣ ΑΝΟΙΚΤΗΣ ΠΟΛΗΣ (ΣΧΟΟΑΠ) ΣΤΗ Δ. Ε. ΜΑΚΕΔΩΝ ΔΗΜΟΥ ΚΑΣΤΟΡΙΑΣ ΕΠΙΒΛΕΨΗ ΥΔΟΜ ΔΗΜΟΥ ΚΑΣΤΟΡΙΑΣ

<p>ΓΕΩΔΑΙΤΙΚΑ ΣΤΟΙΧΕΙΑ</p> <p>DATUM: ΕΓ.Σ.Α. 87</p> <p>ΕΠΙΣΤΡΩΣΗ: ΕΓΓΡΑΦΙΑ ΜΕΡΚΑΤΟΡΙΚΗ</p> <p>ΣΥΝΤ. ΚΑΙΜΑΚΑΣ: Κσ = 0,9996 (για 64=24)</p> <p>ΣΥΝΤ. ΚΑΙΜΑΚΑΣ: κ=0,99967005</p>	<p>ΤΟΠΟΓΡΑΦΙΚΟ ΥΠΟΒΑΘΡΟ</p> <p>www.ιόνινη.ε.κ.π.α.α.α.</p> <p>24 ΠΛΩΝΗΣ ΚΤΗΜΑΤΩΝ</p>	<p>ΑΝΑΔΟΧΟΣ:</p> <p>1. Α. ΚΑΛΤΣΙΔΗΣ &amp; ΣΙΑ Ε.Ε.</p> <p>2. ΑΛΦΑ ΚΑΠΙΤΑ ΜΕΛΕΤΩΝ Ε.Ε.*</p> <p>2. ΜΟΥΤΖΙΚΗ ΜΑΡΙΑ - ΓΕΩΓΡΟΦΟΣ</p> <p>Ο ΣΥΝΤΑΞΑΣ</p> <p>ΑΛΦΑ ΚΑΠΙΤΑ ΜΕΛΕΤΩΝ Ε.Ε.</p> <p>Ο Νόμος Εκδόθηκε της 09/09/2020</p>
<p>ΠΕΡΙΟΧΗ ΜΕΛΕΤΗΣ</p>	<p>Αλφειός Καλοθέτης</p> <p>Αγγ. Τοπούρης, Μηχανικός - Πολυτεχνικός</p> <p>Πολυτεχνικός</p> <p>Ελέγχθηκε: ΚΑΣΤΟΡΙΑ / / 2020</p> <p>Η Επιβλέπουσα</p>	<p>Επιτροπή Έγκρισης</p> <p>Πολυτεχνικός Μηχ. Μ.Σ. με Α.β.</p> <p>Θαμνηθείς: ΚΑΣΤΟΡΙΑ / / 2020</p> <p>Η Δ/ντρια Υ.Δ.Ο.Μ. Καστοριάς</p>
<p>Για το Σ.Υ.Π.Ο.Α</p>	<p>Φραγκούλη Χρυσή</p> <p>Αγγ. Τοπούρης Μηχ. Μ.Σ. με Α.β.</p>	

### ΣΤΑΔΙΟ Β1 ΠΡΟΤΑΣΗ

ΧΑΡΤΗΣ	ΕΙΔΟΣ ΣΧΕΔΙΟΥ
<b>Π- 3.3.2.</b>	<b>ΠΟΛΕΟΔΟΜΙΚΗ ΟΡΓΑΝΩΣΗ</b>
ΚΑΙΜΑΚΑ	<b>ΓΕΝΙΚΕΣ ΑΣΤΙΚΕΣ ΥΠΟΔΟΜΕΣ</b>
<b>1 : 5.000</b>	<b>ΕΝΕΡΓΕΙΑΚΟ - ΤΗΛΕΠΙΚΟΙΝΩΝΙΑΚΟ ΔΙΚΤΥΟ</b>
ΧΡΟΝΟΣ ΣΥΝΤΑΞΗΣ :	ΔΗΜΟΣ <b>ΚΑΣΤΟΡΙΑΣ</b>
ΔΕΚΕΜΒΡ. 2019	ΝΟΜΟΣ <b>ΚΑΣΤΟΡΙΑΣ</b>