


ΠΡΟΒΟΛΙΚΟ ΣΥΣΤΗΜΑ: ΕΓΚΑΡΣΙΑ ΜΕΡΚΑΤΟΡΙΚΗ ΕΓΣΑ 87
 ΕΛΛΙΨΟΕΙΔΕΣ: GRS80
 ΣΥΝΤΕΛΕΣΤΗΣ ΚΛΙΜΑΚΑΣ: 1.000264
 ΑΡΧΗ ΣΥΝΤΕΤΑΓΜΕΝΩΝ: Φ0 = 0, Λ0 = 24

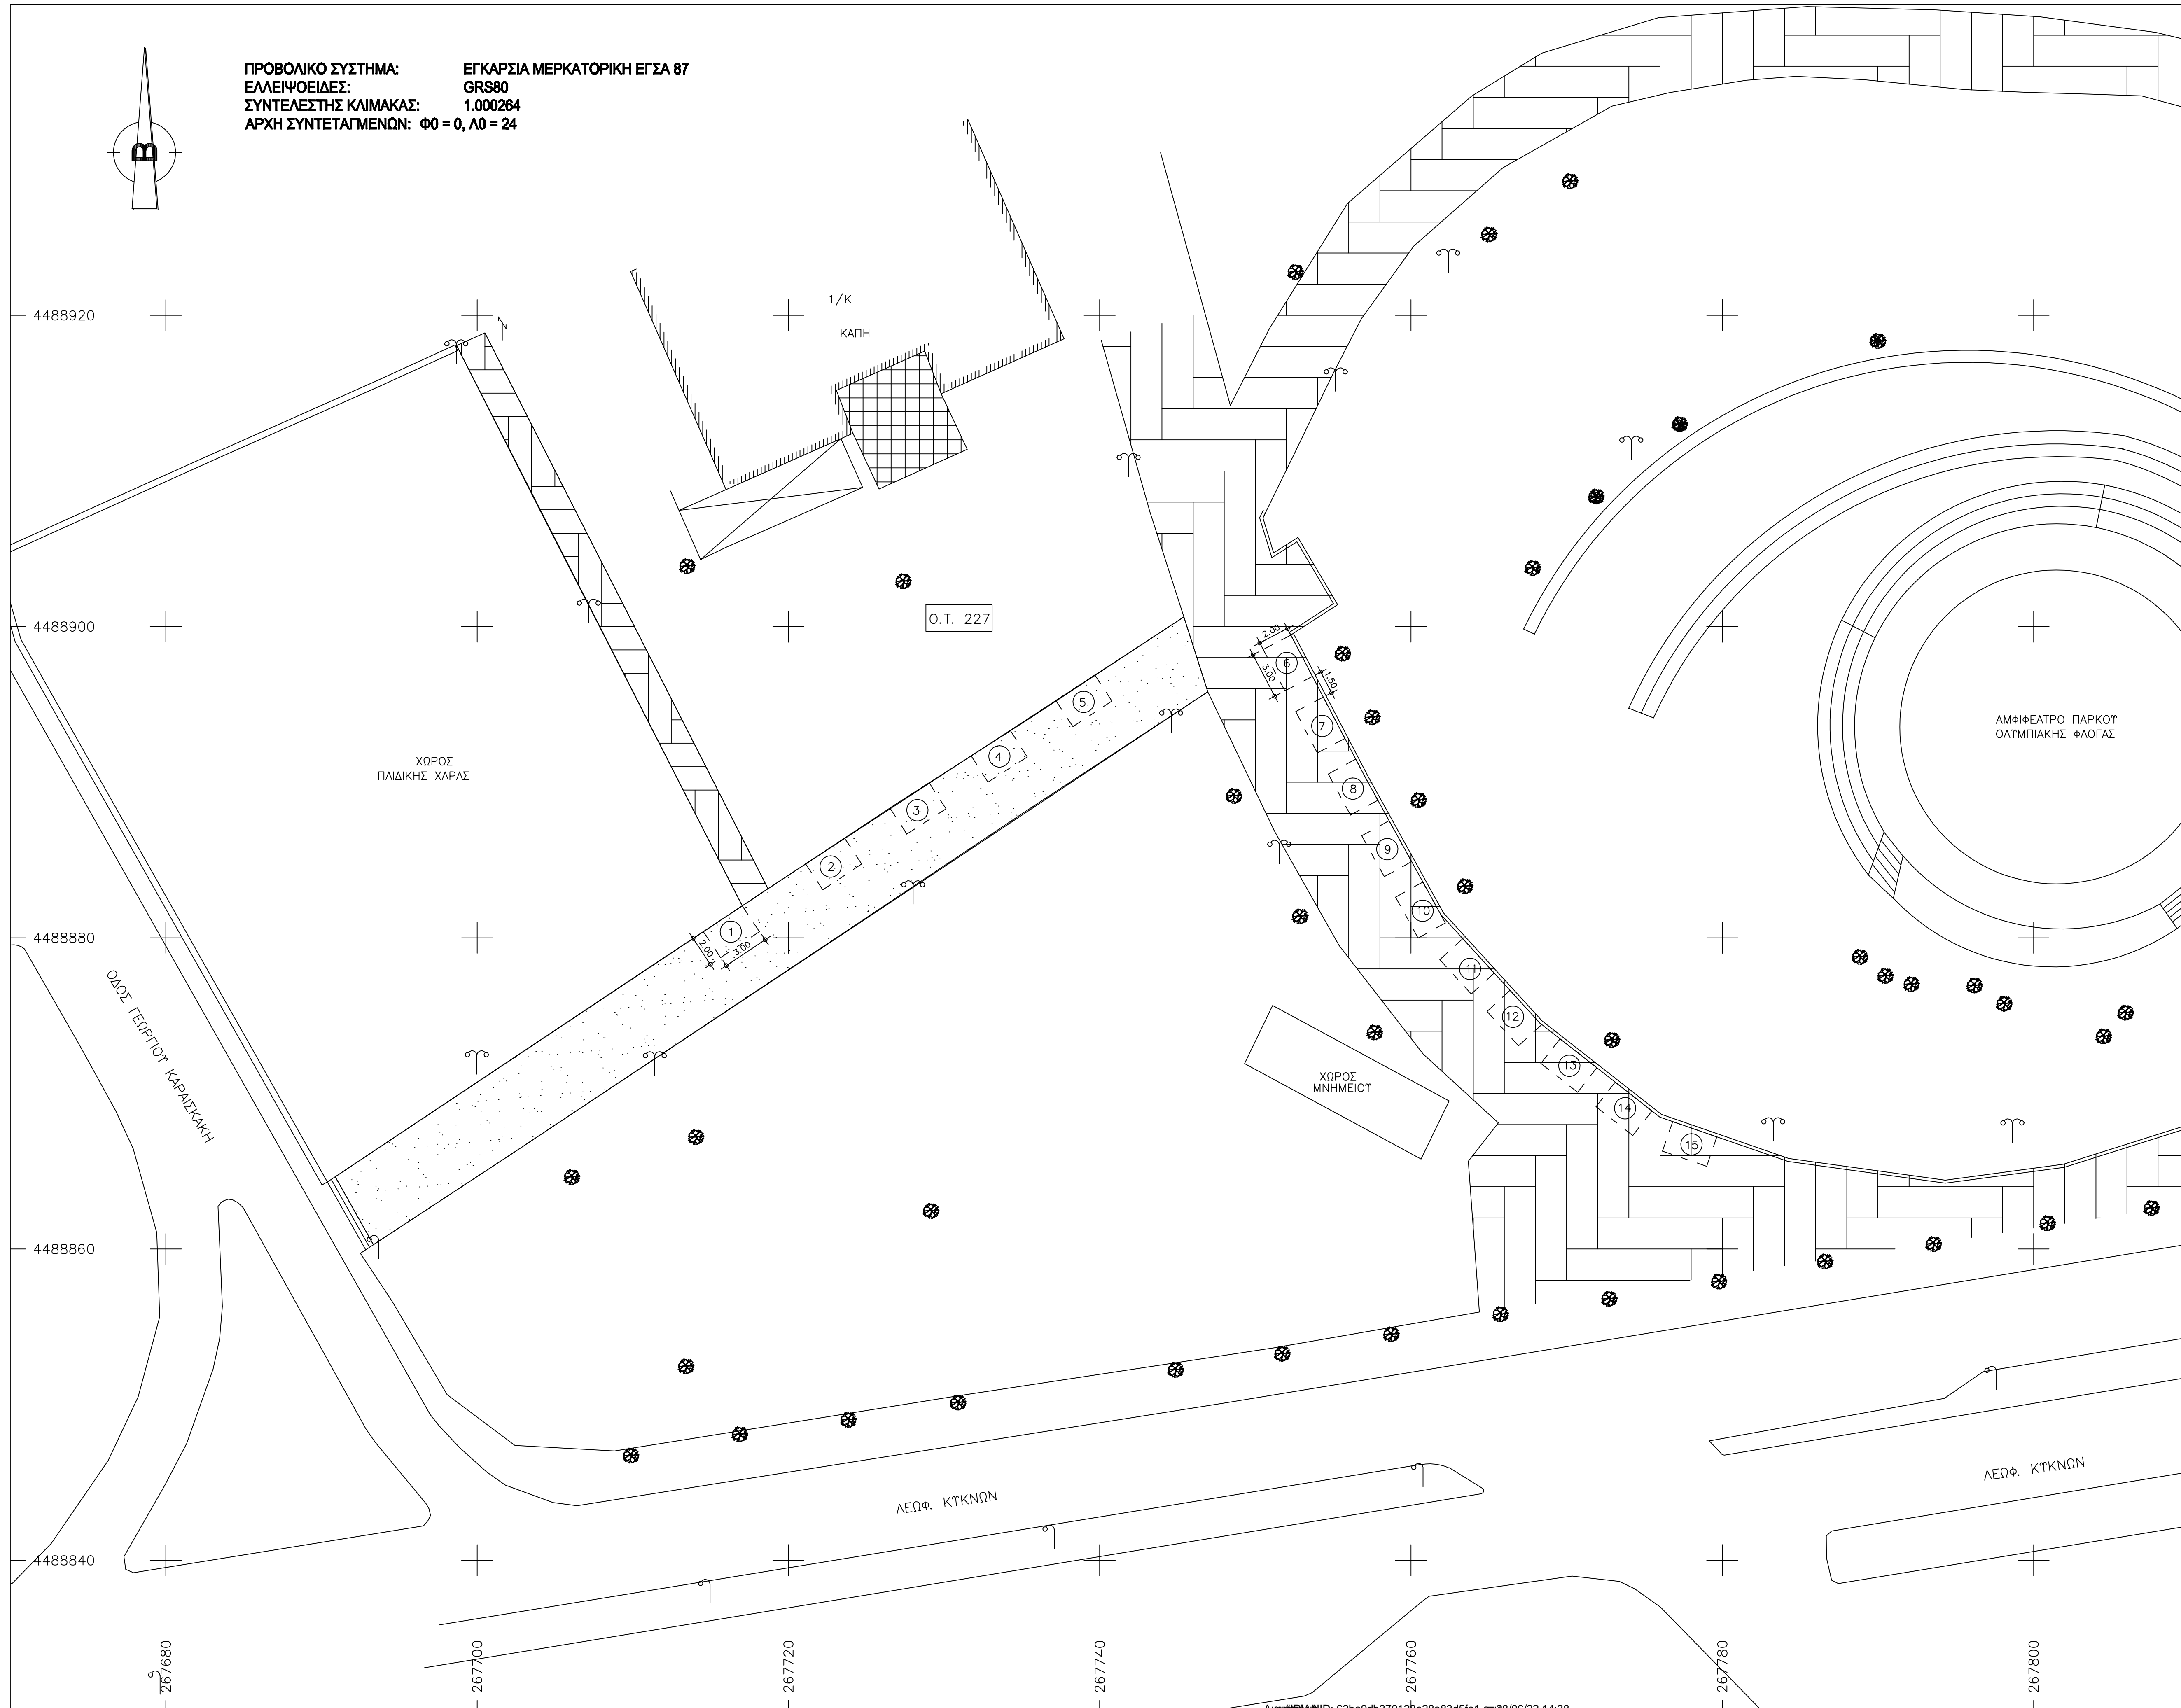

ΒΡΑΧΥΧΡΟΝΙΑ ΧΡΙΣΤΟΥΓΕΝΝΙΑΤΙΚΗ ΑΓΟΡΑ ΔΗΜΟΥ ΚΑΣΤΟΡΙΑΣ

- ΠΑΡΑΡΤΗΜΑ Α**
- Τα είδη που επιτρέπεται να πωλούνται είναι:
- Ζαχαρωτά, καραμέλες, ξηροί καρποί
 - Είδη σοκολατοποιίας, θάφλες, λουκουμάδες, χαλβάς κτλ
 - Παραδοσιακά προϊόντα (όσπρια, γλυκά κουταλιού κτλ)
 - Είδη Οινοπωλείου (ζεστό κρασί), Χριστουγεννιάτικα παιχνίδια, μινιατούρες
 - Πρόχειρο φαγητό & λοιπά είδη πρόχειρης διατροφής (Πίτσες, πεινιολί, χάμπουργκερς, σάντουιτς κτλ)
 - Ροφήματα ζεστά
 - Αγογραφίες, κεραμικά
 - Ψιλλικά, είδη δώρων, μπαζού, ηλεκτρονικά, gadgets κλπ βοηθήματα
 - Είδη αρωματοποιίας
 - Βιβλία
 - Είδη λαϊκής τέχνης
 - Είδη γουναρικών
 - Κάστανα

Οι εγκαταστάσεις πώλησης των εμπορευμάτων θα γίνονται σε ειδικά διαμορφωμένους χώρους που θα είναι δεκαπέντε (15) ξύλινα σπατάκια διαστάσεων 3x2μ. . Από αυτά θα διατίθενται:

- οκτώ (8) για την παρασκευή και προσφορά τροφίμων και ποτών και
 - επτά (7) για την πώληση των υπολοίπων ειδών των αναφερομένων στο άρθρο 4.
- Για θέσεις που δεν εγκαθίστανται οικίσκοι ιδιοκτησίας του Δήμου δύναται να διατίθενται ως απλές θέσεις δραστηριοποίησης σε πωλητές με το αντίστοιχο οριζόμενο τέλος χρήσης.

Σε περίπτωση μη κάλυψης των ανωτέρω θέσεων οι κενές θέσεις θα καλύπτονται ανάλογα με τη ζήτηση και ύστερα από γνωμοδότηση της Επιτροπής Διαχείρισης με τη διαδικασία της κλήρωσης.

ΥΠΟΜΝΗΜΑ

1 Περήττερο προς ενοίκηση διαστ. 3x2

Τσιμεντόδρομος

Δέντρο - Θάμνος

Παραδοσιακή δίφωτη κολώνα

Πλακόστρωτο

Φωτιστική κολώνα

**ΕΛΛΗΝΙΚΗ ΔΗΜΟΚΡΑΤΙΑ
ΔΗΜΟΣ ΚΑΣΤΟΡΙΑΣ**

Τίτλος έργου: **ΔΙΑΓΡΑΜΜΑ ΕΓΚΑΤΑΣΤΑΣΕΩΝ ΕΜΠΟΡΙΚΩΝ ΔΡΑΣΤΗΡΙΟΤΗΤΩΝ ΣΕ ΤΜΗΜΑ ΤΟΥ ΠΑΡΚΟΥ ΟΛΥΜΠΙΑΚΗΣ ΦΛΟΓΑΣ (ΠΕΡΙΟΧΗ ΦΙΛΟΞΕΝΙΑΣ ΧΡΙΣΤΟΥΓΕΝΝΙΑΤΙΚΟΥ ΧΩΡΙΟΥ)**

Θέση: **ΠΑΡΚΟ ΟΛΥΜΠΙΑΚΗΣ ΦΛΟΓΑΣ**

Υπηρεσία: **Δ/ΘΥΝΣΗ ΤΕΧΝΙΚΩΝ ΥΠΗΡΕΣΙΩΝ ΔΗΜΟΥ ΚΑΣΤΟΡΙΑΣ ΤΜΗΜΑ ΚΤΙΡΙΑΚΩΝ & ΕΙΔΙΚΩΝ ΕΡΓΩΝ**

Είδος έργου: **ΚΑΤΗΓΟΡΙΑ ΜΕΛΕΤΗΣ: ΤΟΠΟΓΡΑΦΙΚΗ ΜΕΛΕΤΗ**

ΘΕΜΑ ΣΧΕΔΙΟΥ:	ΤΟΠΟΓΡΑΦΙΚΟ ΔΙΑΓΡΑΜΜΑ	Αριθμός	Κλίμακα
		T1	1:200

Ο συντάκτης	Θεώρηση	Θεώρηση	Λογός Θεωρήσεως
		Ο Διευθ. Τεχνικών Υπηρεσιών	
Χρήστος Αζμάλιας Αγρ. Τοπ. Μηχ. Α'		Χρυσόστομος Βαλάνης Αγρ. Τοπ. μηχανικός Α'	
ΗΜΕΡΟΜΗΝΙΑ 1-04-2022		ΗΜΕΡΟΜΗΝΙΑ ...-04-2022	ΗΜΕΡΟΜΗΝΙΑ.....

Περίοδος εκπόνησης: **ΑΠΡΙΛΙΟΣ 2022**

ΕΓΚΡΙΣΕΙΣ			