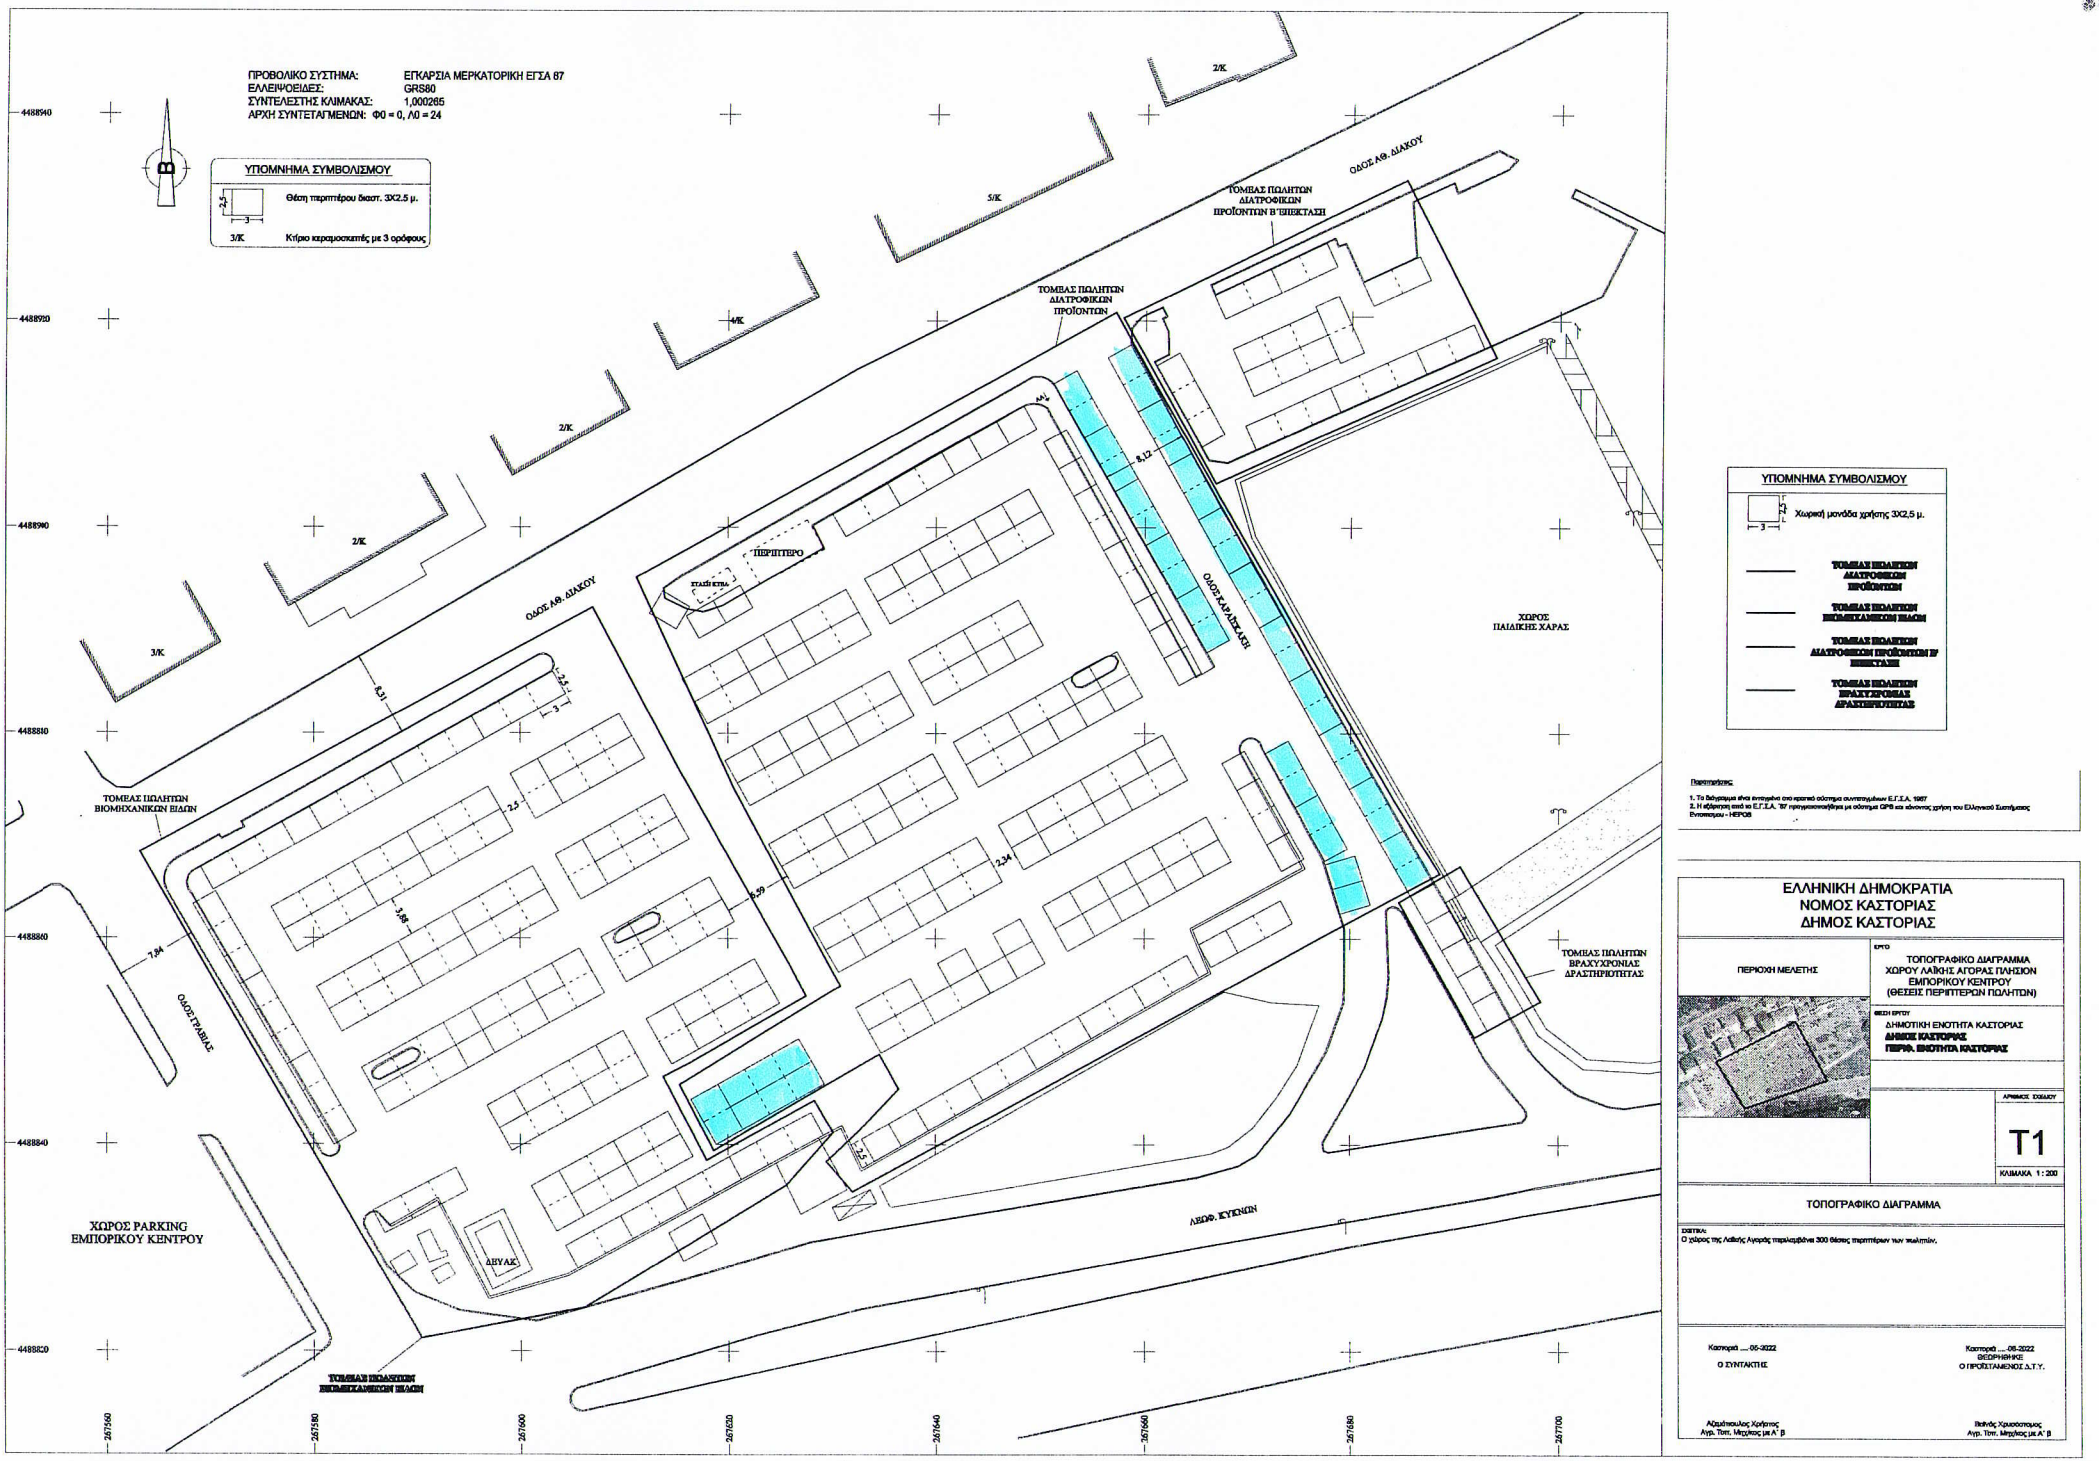

ΥΠΟΜΝΗΜΑ ΣΥΜΒΟΛΙΣΜΟΥ

Χωρική μονάδα χρήστης 3Χ2,5 μ.

ΤΟΜΕΑΣ ΠΩΛΗΤΩΝ ΔΙΑΤΡΟΦΙΚΩΝ ΠΡΟΪΟΝΤΩΝ

ΤΟΜΕΑΣ ΠΩΛΗΤΩΝ ΒΙΟΜΗΧΑΝΙΚΩΝ ΕΙΔΩΝ

ΤΟΜΕΑΣ ΠΩΛΗΤΩΝ ΔΙΑΤΡΟΦΙΚΩΝ ΠΡΟΪΟΝΤΩΝ Β΄ ΕΠΙΣΤΑΣΗ

ΤΟΜΕΑΣ ΠΩΛΗΤΩΝ ΒΡΑΧΥΧΡΟΝΙΑΣ ΔΡΑΣΤΗΡΙΟΤΗΤΑΣ

Παρατηρήσεις:

1. Το διάγραμμα είναι αντιγραφή από κτηματολογικό σύστημα συντεταγμένων Ε.Γ.Σ.Α. 1987
2. Η εφάρμοσή από το Ε.Γ.Σ.Α. '87 πραγματοποιήθηκε με σύστημα GPS και κάνοντας χρήση του Ελληνικού Συστήματος Εντοπισμού – HEPOS

ΕΛΛΗΝΙΚΗ ΔΗΜΟΚΡΑΤΙΑ
ΝΟΜΟΣ ΚΑΣΤΟΡΙΑΣ
ΔΗΜΟΣ ΚΑΣΤΟΡΙΑΣ

ΠΕΡΙΟΧΗ ΜΕΛΕΤΗΣ

ΤΟΠΟΓΡΑΦΙΚΟ ΔΙΑΓΡΑΜΜΑ ΧΩΡΟΥ ΛΑΪΚΗΣ ΑΓΟΡΑΣ ΠΛΗΣΙΟΝ ΕΜΠΟΡΙΚΟΥ ΚΕΝΤΡΟΥ (ΘΕΣΕΙΣ ΠΕΡΙΠΤΕΡΩΝ ΠΩΛΗΤΩΝ)

ΘΕΣΗ ΕΡΓΟΥ
ΔΗΜΟΤΙΚΗ ΕΝΟΤΗΤΑ ΚΑΣΤΟΡΙΑΣ
ΔΗΜΟΣ ΚΑΣΤΟΡΙΑΣ
ΠΕΡΙΦ. ΕΝΟΤΗΤΑ ΚΑΣΤΟΡΙΑΣ

ΑΡΙΘΜΟΣ ΣΧΕΔΙΟΥ
T1
ΚΛΙΜΑΚΑ 1 : 200

ΤΟΠΟΓΡΑΦΙΚΟ ΔΙΑΓΡΑΜΜΑ

ΣΧΕΤΙΚΑ:
Ο χώρος της Λαϊκής Αγοράς περιλαμβάνει 300 θέσεις περιπτέρων των πωλητών.

Καστοριά 06-2022
Ο ΣΥΝΤΑΚΤΗΣ

Αξιώνικολος Χρήστος
Αγρ. Τοπ. Μηχ/κος με Α' β

Καστοριά 06-2022
ΘΕΩΡΗΘΗΚΕ
Ο ΠΡΟΪΣΤΑΜΕΝΟΣ Δ.Τ.Υ.

Βαΐνός Χριστόπουλος
Αγρ. Τοπ. Μηχ/κος με Α' β