



ΠΡΟΒΟΛΙΚΟ ΣΥΣΤΗΜΑ: ΕΓΚΑΡΣΙΑ ΜΕΡΚΑΤΟΡΙΚΗ ΕΓΣΑ 87
 ΕΛΛΕΙΨΟΕΙΔΕΣ: GRS80
 ΣΥΝΤΕΛΕΣΤΗΣ ΚΛΙΜΑΚΑΣ: 1,000265
 ΑΡΧΗ ΣΥΝΤΕΤΑΓΜΕΝΩΝ: Φ0 = 0, Λ0 = 24

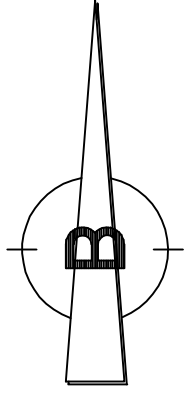

ΥΠΟΜΝΗΜΑ ΣΥΜΒΟΛΙΣΜΟΥ

- Θύση περιττέρου διαστ. 3Χ2,5 μ.
- Κτίριο κεραμοσκεπές με 3 ορόφους

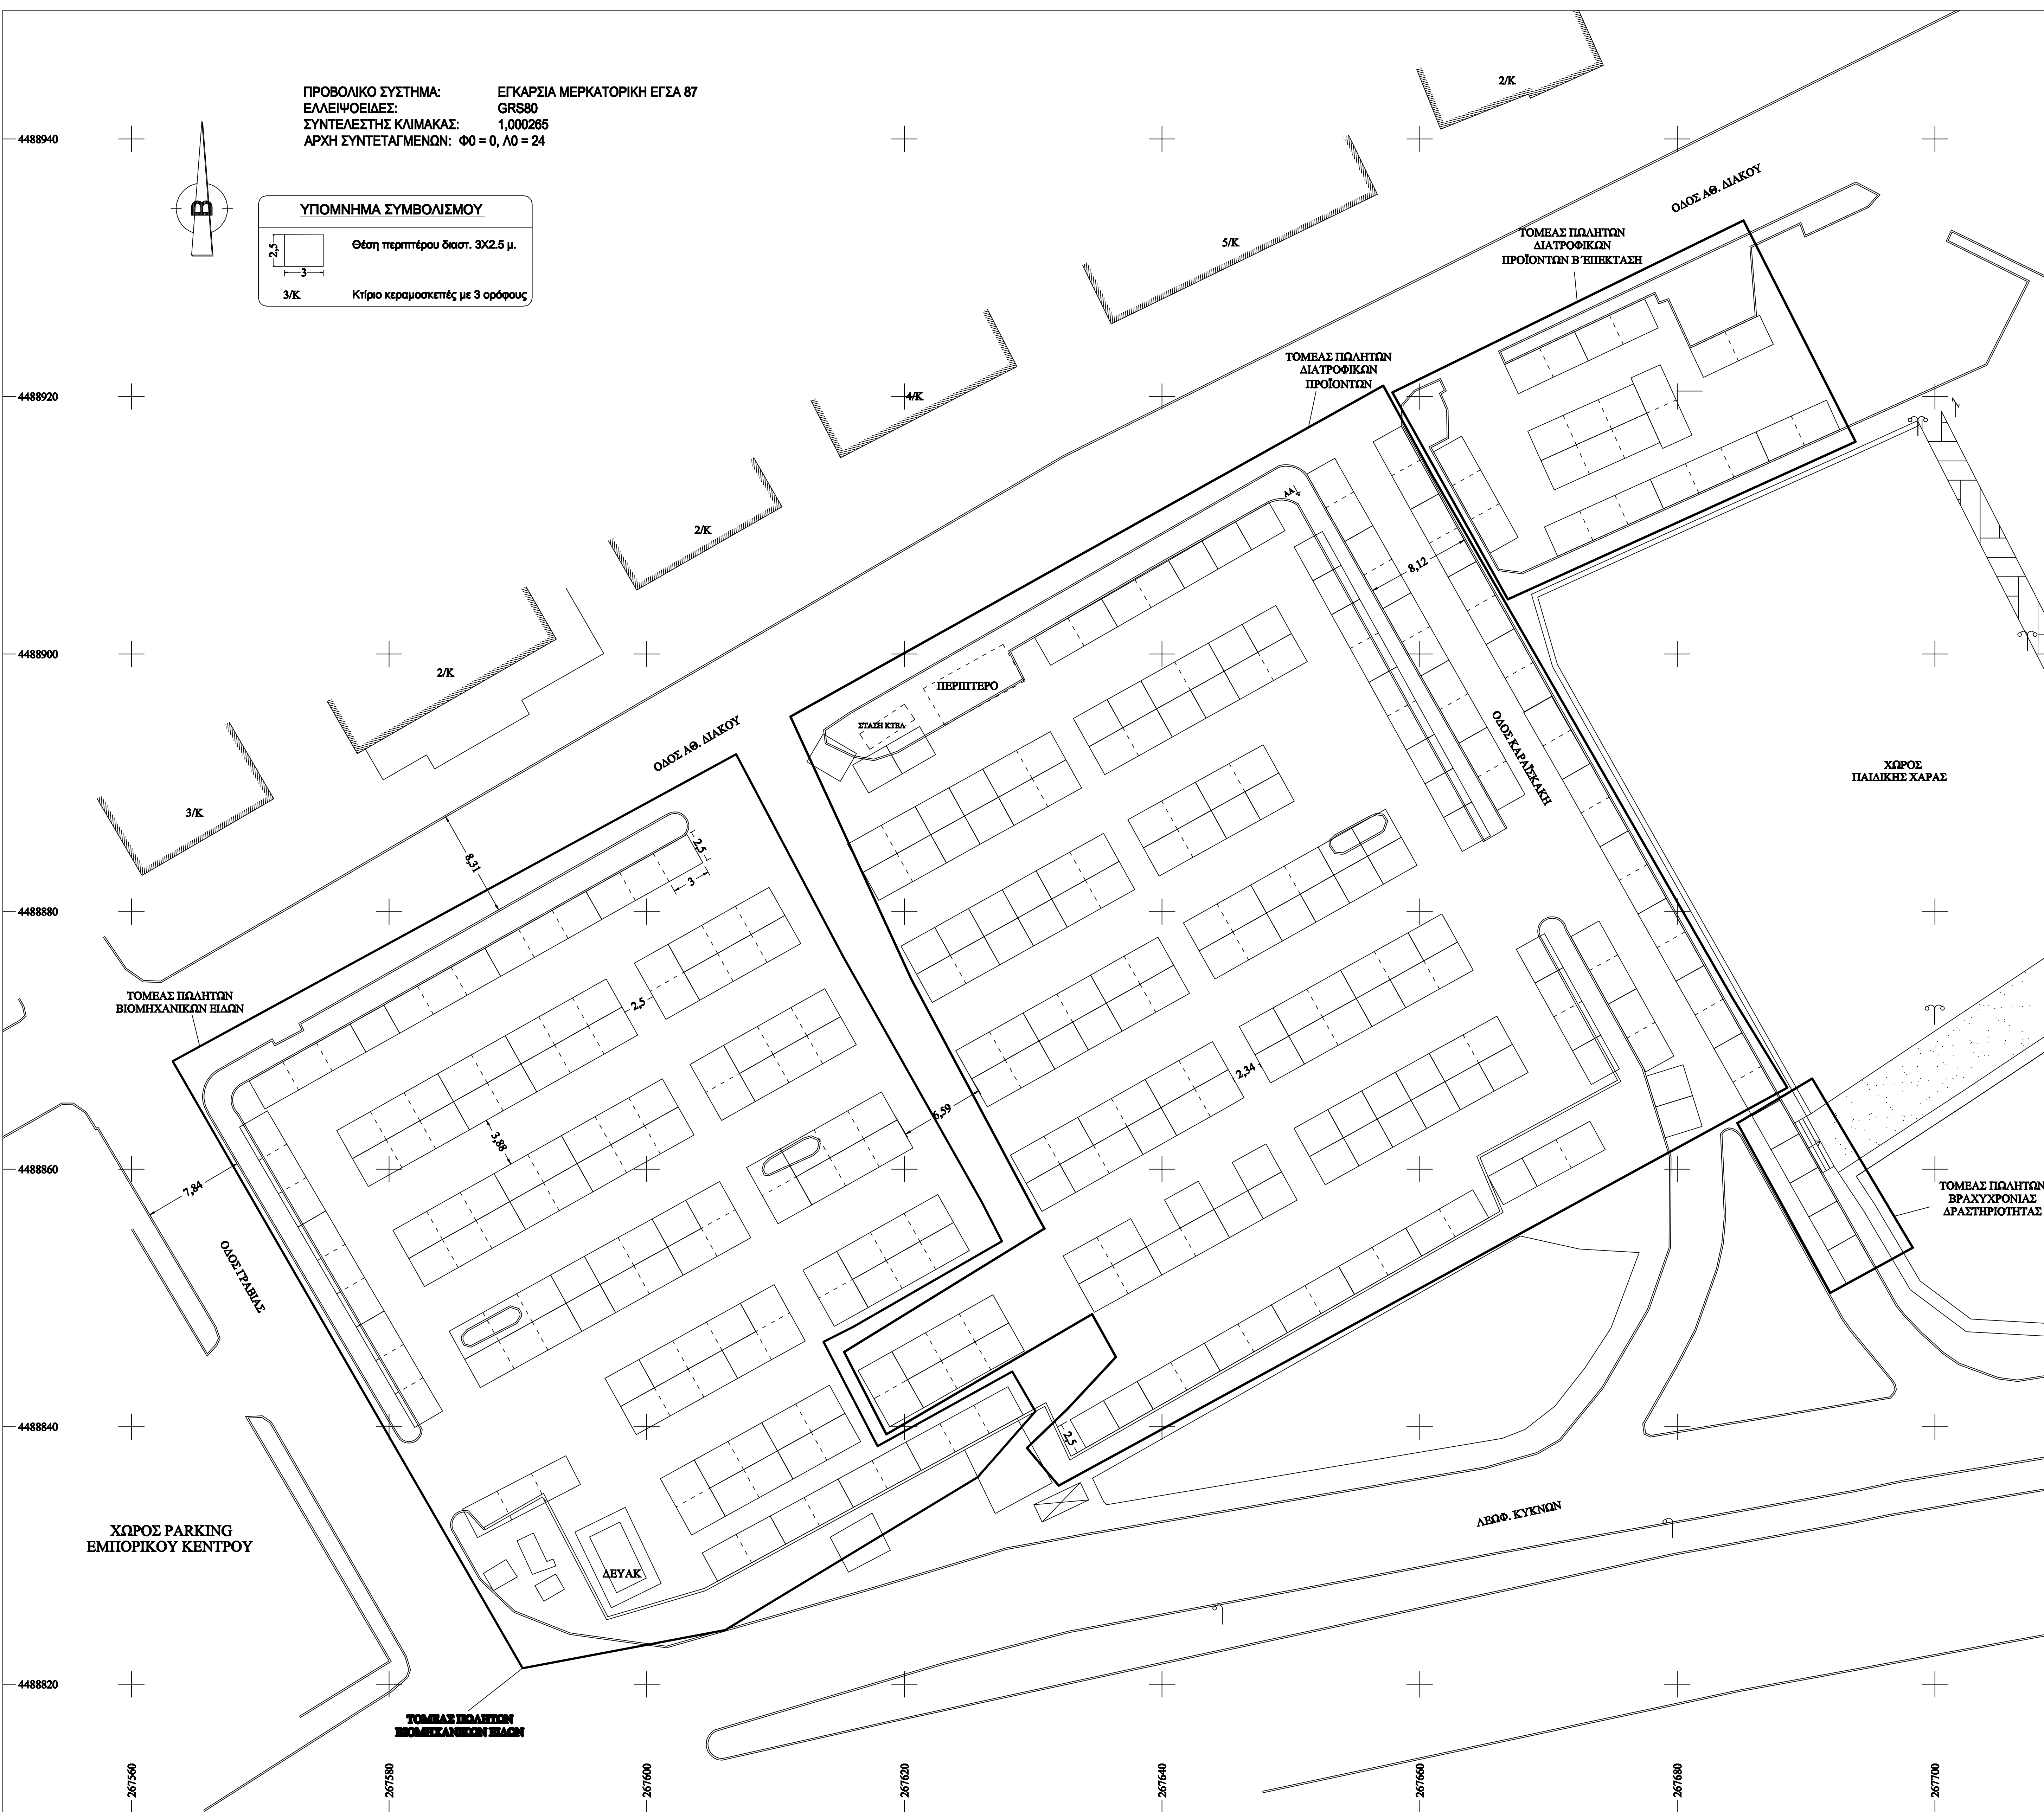

ΥΠΟΜΝΗΜΑ ΣΥΜΒΟΛΙΣΜΟΥ

Χωρική μονάδα χρήσης 3Χ2,5 μ.

- ΤΟΜΕΑΣ ΠΩΛΗΤΩΝ ΔΙΑΤΡΟΦΙΚΩΝ ΠΡΟΪΟΝΤΩΝ**
- ΤΟΜΕΑΣ ΠΩΛΗΤΩΝ ΒΙΟΜΗΧΑΝΙΚΩΝ ΞΕΛΩΝ**
- ΤΟΜΕΑΣ ΠΩΛΗΤΩΝ ΔΙΑΤΡΟΦΙΚΩΝ ΠΡΟΪΟΝΤΩΝ Β' ΕΠΕΚΤΑΣΗ**
- ΤΟΜΕΑΣ ΠΩΛΗΤΩΝ ΒΡΑΧΥΧΡΟΝΙΑΣ ΔΡΑΣΤΗΡΙΟΤΗΤΑΣ**

Παρατηρήσεις:
 1. Το διάγραμμα είναι ενταγμένο στο κρατικό σύστημα συντεταγμένων Ε.Γ.Σ.Α. 1987
 2. Η εφάρτη από το Ε.Γ.Σ.Α. '87 πραγματοποιήθηκε με σύστημα GPS και κίνησης χρήση του Ελληνικού Συστήματος Εντοπισμού - ΗΕΡΟΣ

**ΕΛΛΗΝΙΚΗ ΔΗΜΟΚΡΑΤΙΑ
 ΝΟΜΟΣ ΚΑΣΤΟΡΙΑΣ
 ΔΗΜΟΣ ΚΑΣΤΟΡΙΑΣ**

ΠΕΡΙΟΧΗ ΜΕΛΕΤΗΣ 	ΕΡΓΟ ΤΟΠΟΓΡΑΦΙΚΟ ΔΙΑΓΡΑΜΜΑ ΧΩΡΟΥ ΛΑΪΚΗΣ ΑΓΟΡΑΣ ΠΛΗΣΙΩΝ ΕΜΠΟΡΙΚΟΥ ΚΕΝΤΡΟΥ (ΘΕΣΕΙΣ ΠΕΡΙΠΤΕΡΩΝ ΠΩΛΗΤΩΝ) ΘΕΣΗ ΕΡΓΟΥ ΔΗΜΟΤΙΚΗ ΕΝΟΤΗΤΑ ΚΑΣΤΟΡΙΑΣ ΔΗΜΟΣ ΚΑΣΤΟΡΙΑΣ ΠΕΡΙΟΧ. ΕΝΟΤΗΤΑ ΚΑΣΤΟΡΙΑΣ
ΑΡΙΘΜΟΣ ΣΧΕΔΙΟΥ <div style="font-size: 2em; font-weight: bold; display: inline-block;">T1</div> ΚΛΙΜΑΚΑ 1 : 200	
ΤΟΠΟΓΡΑΦΙΚΟ ΔΙΑΓΡΑΜΜΑ	
ΣΗΜΕΙΑ: Ο χώρος της Λαϊκής Αγοράς περιλαμβάνει 300 θέσεις περιττέρων των πωλητών.	
Καστοριά06-2022 Ο ΣΥΝΤΑΚΤΗΣ	Καστοριά06-2022 ΒΕΒΗΓΗΘΗΚΕ Ο ΠΡΟΣΤΑΜΕΝΟΣ Δ.Τ.Υ.
Αδαμόπουλος Χρήστος Αγγ. Τοπ. Μηγικός με Α' β	Βαλνός Χρυσόστομος Αγγ. Τοπ. Μηγικός με Α' β