


ΟΡΘΟΦΩΤΟΧΑΡΤΗΣ
ΕΘΝΙΚΟΥ ΚΤΗΜΑΤΟΛΟΓΙΟΥ
ΚΛΙΜΑΚΑ 1:5 000



ΑΠΟΣΠΑΣΜΑ ΔΙΑΓΡΑΜΜΑΤΟΣ
ΕΠΕΚΤΑΣΗΣ ΣΧΕΔΙΟΥ ΟΙΚΙΣΜΟΥ ΜΑΝΙΑΚΩΝ ΚΑΣΤΟΡΙΑΣ
ΚΛΙΜΑΚΑ 1:1000

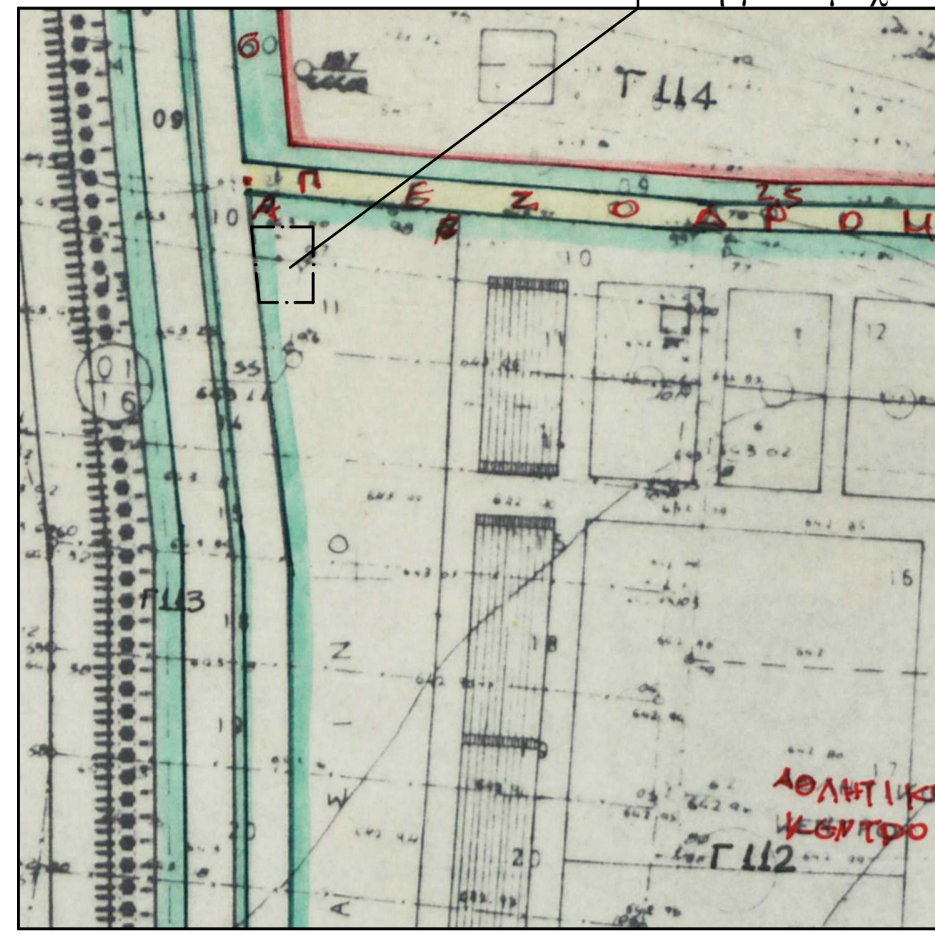

ΣΤΟΙΧΕΙΑ ΠΙΝΑΚΙΔΑΣ	
Γεωδαιτικό σύστημα αναφοράς	Ε.Γ.Σ.Α.'87
Προβολικό σύστημα αναφοράς	Εγκάρσια Μερκατορική προβολή TM87
Ελλειψοειδές αναφοράς	GRS80
Κεντρικός μεσημβρινός	λo = 24°00'
Συντελεστής κλίμακας σε λo=24°00'	mo = 0,9996
Γεωγραφικό πλάτος αναφοράς	φo = 00°00'00"
Προσθετική σταθερά στο X	Xo = 500.000,00 m
Προσθετική σταθερά στο Y	Yo = 0,00 m
Μήκος πινακίδας	0,62 m
Πλάτος πινακίδας	0,59 m

ΣΤΟΙΧΕΙΑ ΜΕΤΡΗΣΕΩΝ	
Σημεία εξάρτησης	Υπολογισμός από παρατηρήσεις GPS
Δίκτυο σταθμών αναφοράς GPS	Ιδιωτικό δίκτυο Metrica Net
Σταθμός αναφοράς	Καστοριάς
Ακρίβεια μετασχηματισμού δικτύου Metrica-Net στο σύστημα Herpos	<5 mm
Δικτυακή Επίλυση	VRS

ΣΤΟΙΧΕΙΑ ΟΡΓΑΝΩΝ	
Γεωδαιτικός σταθμός	Leica TCR805, serial number 680752
Δέκτης GNSS	ProMark 500, serial number 201041026
Ακρίβεια Δέκτη GNSS	Horizontal: 10 mm + 1.0 ppm
RTK Static mode	Vertical: 20 mm + 1.0 ppm


ΔΗΛΩΣΗ Ν.651 / 1977

Ο παρακάτω υπογεγραμμένος Μηχανικός, δηλώνω ότι το γεωτεμάχιο με στοιχεία Α-Β-Γ-Δ-Α που απεικονίζεται στο παρόν τοπογραφικό διάγραμμα, εμβαδού E = 76.65 τ.μ., βρίσκεται εντός του πολεοδομικού σχεδίου του οικισμού Μανιάκων Καστοριάς, Δήμου Καστοριάς, Περιφερειακής Ενότητας Καστοριάς, στο Ο.Τ. Γ112.

- είναι μή άρτιο και μή δομήσιμο, σύμφωνα με τις ισχύουσες Πολεοδομικές Διατάξεις που ισχύουν σήμερα στην περιοχή.
- δεν υπόκειται στις διατάξεις του Ν. 1337/1983 και δεν οφείλει εισφορά σε γή και χρήμα
- εντός του ΟΤ δε διέρχονται εναέριες γραμμές μεταφοράς υψηλής τάσης της ΔΕΗ, αγωγός φυσικού αερίου, οδός προυφιστάμενη του 1923 ή ρεμα,
- εντός των όμορων γεωτεμαχίων δεν υφίστανται διατηρητέα κτίσματα.

ΚΑΣΤΟΡΙΑ, ΑΠΡΙΛΙΟΣ 2023
Ο ΜΗΧΑΝΙΚΟΣ

ΔΟΥΚΟΠΟΥΛΟΣ Γ. ΚΩΝ/ΝΟΣ
ΑΓΡΟΝΟΜΟΣ ΤΟΠΟΓΡΑΦΟΣ ΜΗΧΑΝΙΚΟΣ
ΠΟΛΥΤΕΧΝΙΚΗ ΣΧΟΛΗ ΑΠΘ
ΑΡΙΘ. ΜΗΤΡΩΟΥ ΤΕΕ 131798
ΓΡΑΜΜΟΥ 16 ΚΑΣΤΟΡΙΑ ΚΙΝ: 6978665826
Α.Φ.Μ. 141436558 - ΛΟΥ: ΚΑΣΤΟΡΙΑΣ

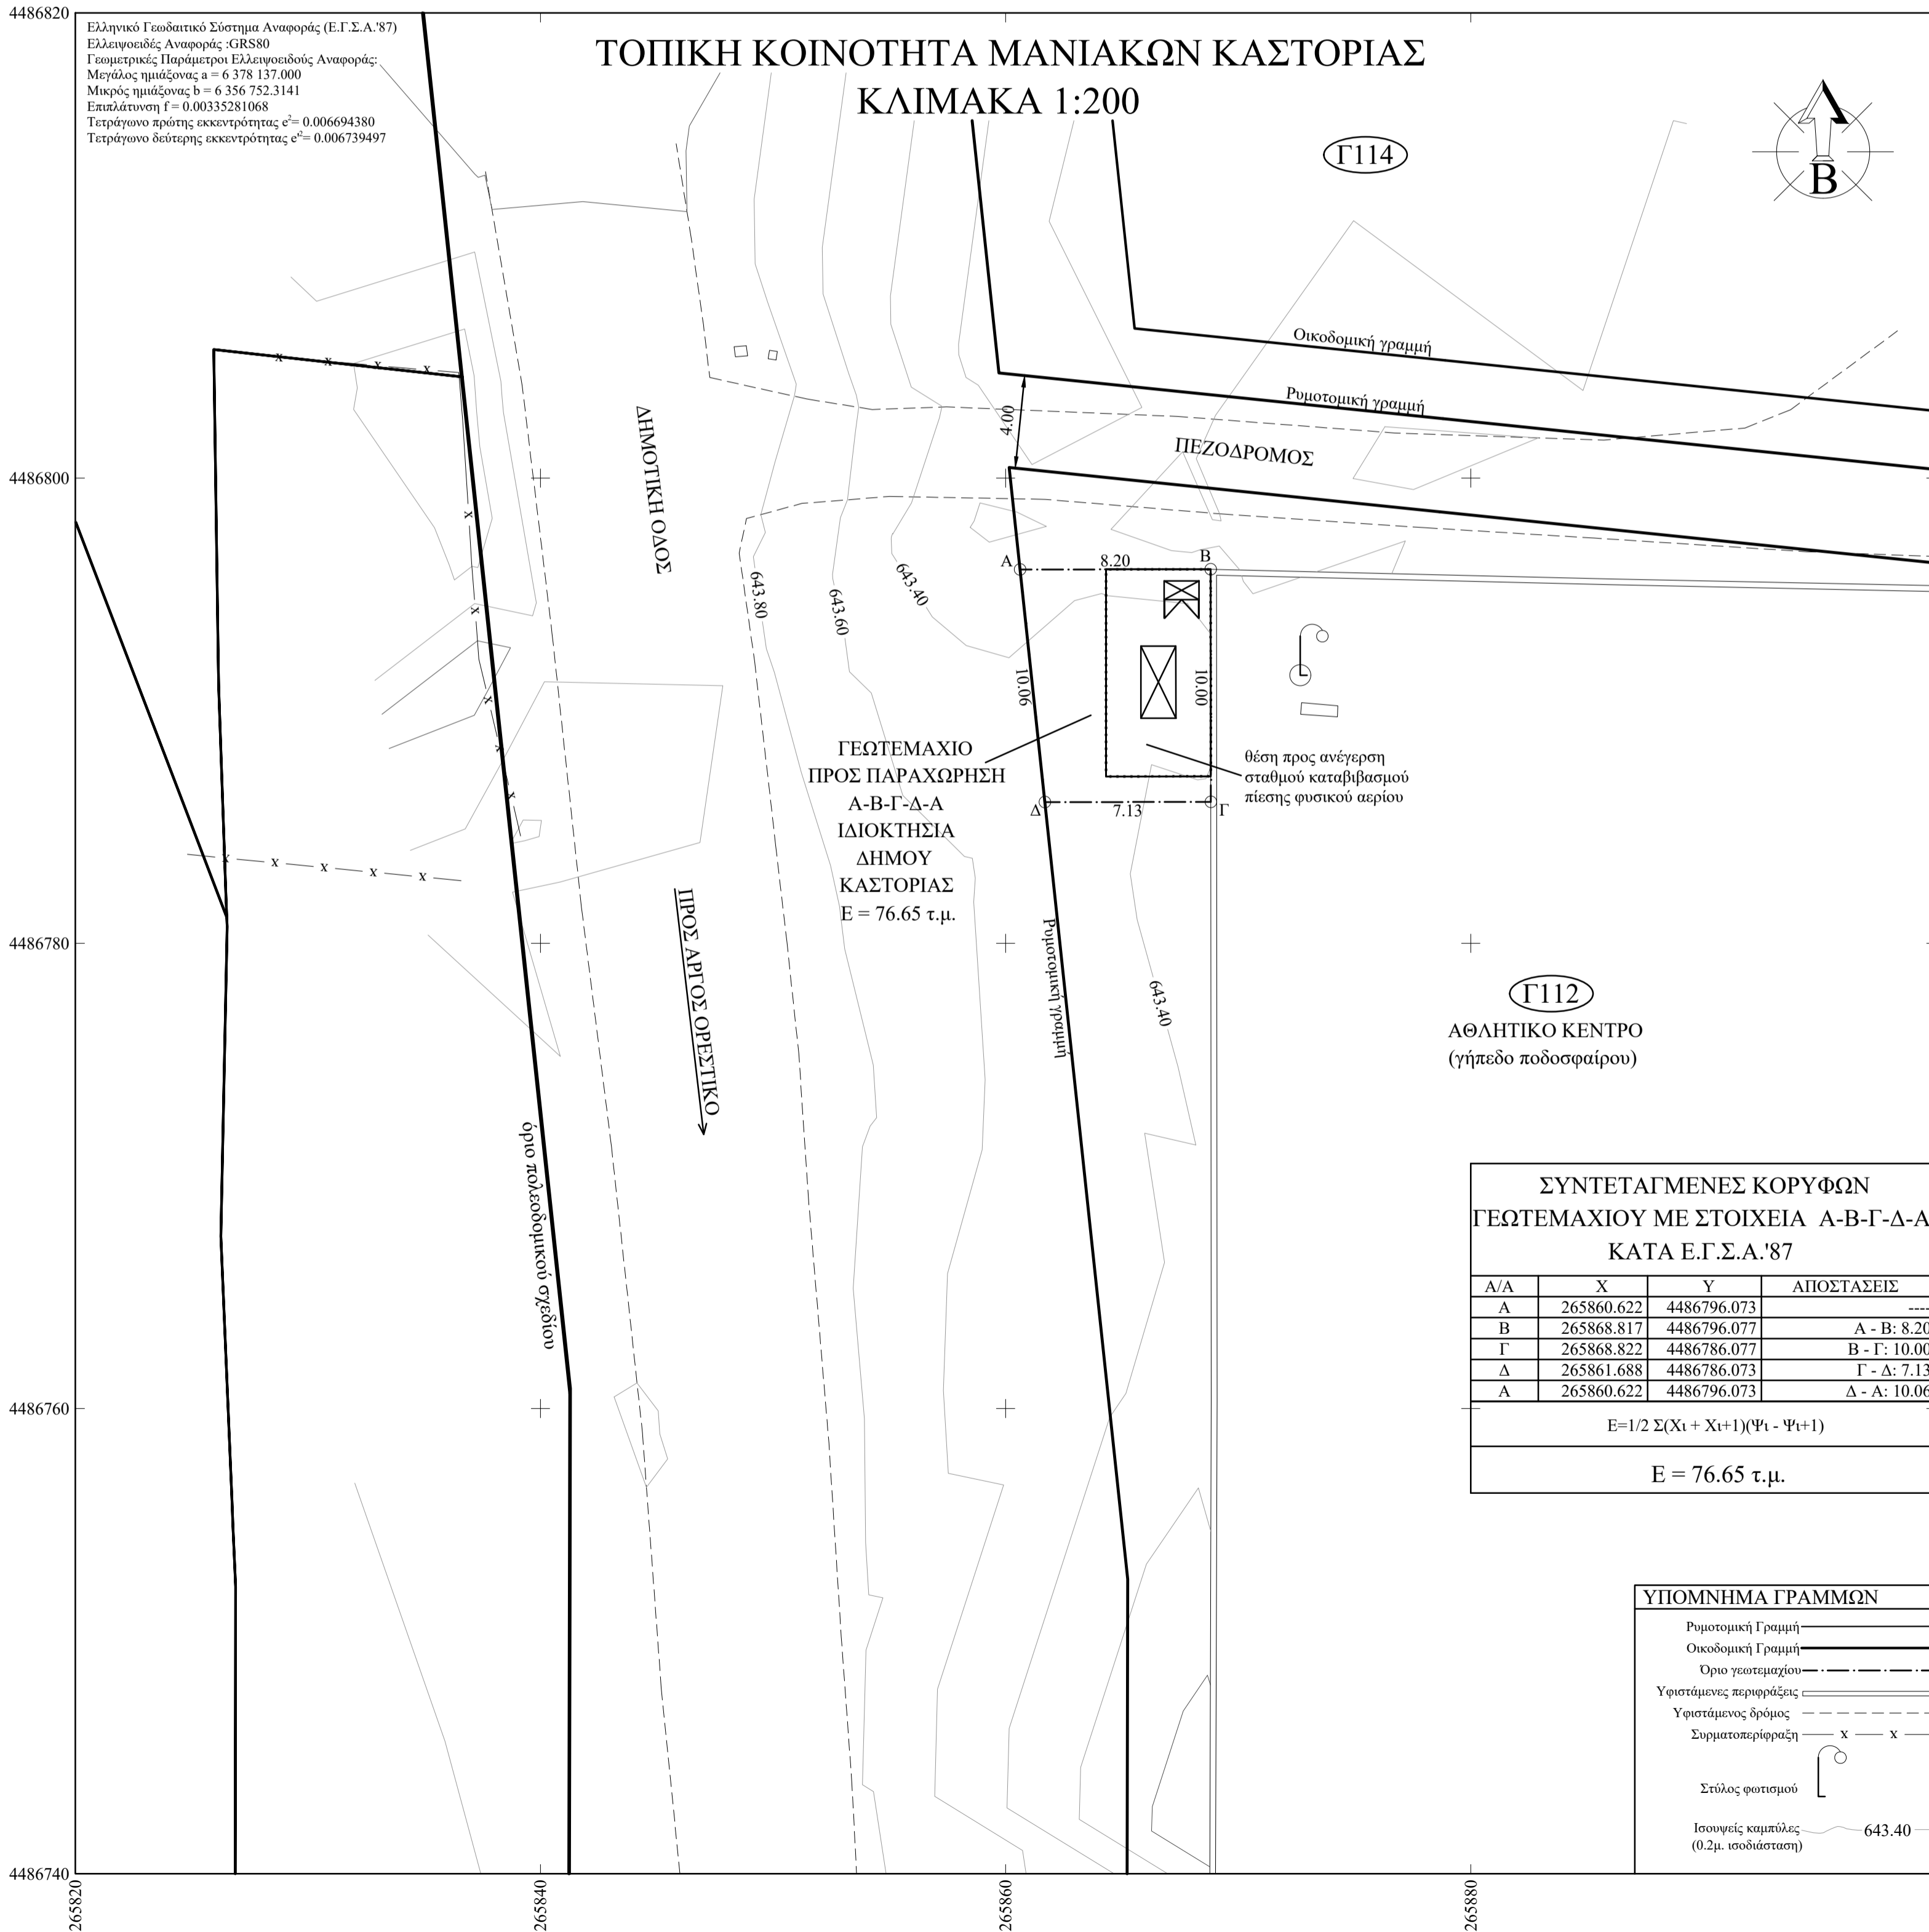

ΕΡΓΟΔΟΤΗΣ	
Δ.Ε.Δ.Α.	
ΕΡΓΟ ΑΠΟΤΥΠΩΣΗ ΓΕΩΤΕΜΑΧΙΟΥ ΠΡΟΣ ΠΑΡΑΧΩΡΗΣΗ ΓΙΑ ΤΗ ΑΝΕΓΕΡΣΗ ΣΤΑΘΜΟΥ ΚΑΤΑΒΙΒΑΣΜΟΥ ΠΙΕΣΗΣ ΤΟΥ ΔΙΚΤΥΟΥ ΦΥΣΙΚΟΥ ΑΕΡΙΟΥ (MR ΜΑΝΙΑΚΩΝ)	
ΘΕΣΗ	<p>ΟΔΟΣ : ΑΝΩΝΥΜΗ ΔΗΜΟΤΙΚΗ</p> <p>ΟΙΚΙΣΜΟΣ : ΜΑΝΙΑΚΩΝ</p> <p>ΔΗΜΟΤΙΚΗ ΕΝΟΤΗΤΑ : ΚΑΣΤΟΡΙΑΣ</p> <p>ΔΗΜΟΣ : ΚΑΣΤΟΡΙΑΣ</p> <p>ΠΕΡΙΦΕΡ. ΕΝΟΤΗΤΑ : ΚΑΣΤΟΡΙΑΣ</p>
ΜΕΛΕΤΗΤΗΣ	
ΔΟΥΚΟΠΟΥΛΟΣ ΚΩΝΣΤΑΝΤΙΝΟΣ ΑΓΡΟΝΟΜΟΣ ΤΟΠΟΓΡΑΦΟΣ ΜΗΧΑΝΙΚΟΣ ΓΡΑΜΜΟΥ 16, ΚΑΣΤΟΡΙΑ, ΚΙΝ: 6978665826	
ΘΕΜΑ	ΑΡ. ΣΧΕΔΙΟΥ
ΤΟΠΟΓΡΑΦΙΚΟ ΔΙΑΓΡΑΜΜΑ	T1
ΚΛΙΜΑΚΑ	1 : 200
ΧΡΟΝΟΣ ΜΕΛΕΤΗΣ	ΑΠΡΙΛΙΟΣ 2023
Ο ΜΕΛΕΤΗΤΗΣ	Η ΥΠΗΡΕΣΙΑ
ΔΟΥΚΟΠΟΥΛΟΣ Γ. ΚΩΝ/ΝΟΣ ΑΓΡΟΝΟΜΟΣ ΤΟΠΟΓΡΑΦΟΣ ΜΗΧΑΝΙΚΟΣ ΠΟΛΥΤΕΧΝΙΚΗ ΣΧΟΛΗ ΑΠΘ ΑΡΙΘ. ΜΗΤΡΩΟΥ ΤΕΕ 131798 ΓΡΑΜΜΟΥ 16 ΚΑΣΤΟΡΙΑ ΚΙΝ: 6978665826 Α.Φ.Μ. 141436558 - ΛΟΥ: ΚΑΣΤΟΡΙΑΣ	