



ΠΡΟΒΟΛΙΚΟ ΣΥΣΤΗΜΑ: ΕΓΚΑΡΣΙΑ ΜΕΡΚΑΤΟΡΙΚΗ ΕΓΣΑ 87
 ΕΛΛΕΙΨΟΕΙΔΕΣ: GRS80
 ΣΥΝΤΕΛΕΣΤΗΣ ΚΛΙΜΑΚΑΣ: 1,000265
 ΑΡΧΗ ΣΥΝΤΕΤΑΓΜΕΝΩΝ: Φ0 = 0, Λ0 = 24

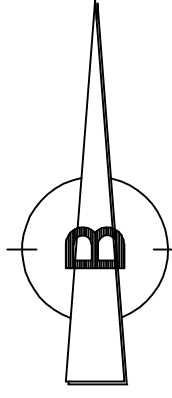

| ΥΠΟΜΝΗΜΑ ΣΥΜΒΟΛΙΣΜΟΥ | |
|----------------------|-----------------------------------|
| | Θέση περιττέρου διαστ. 3Χ2,5 μ. |
| | Κίτρινο κεραμοσκεπές με 3 ορόφους |

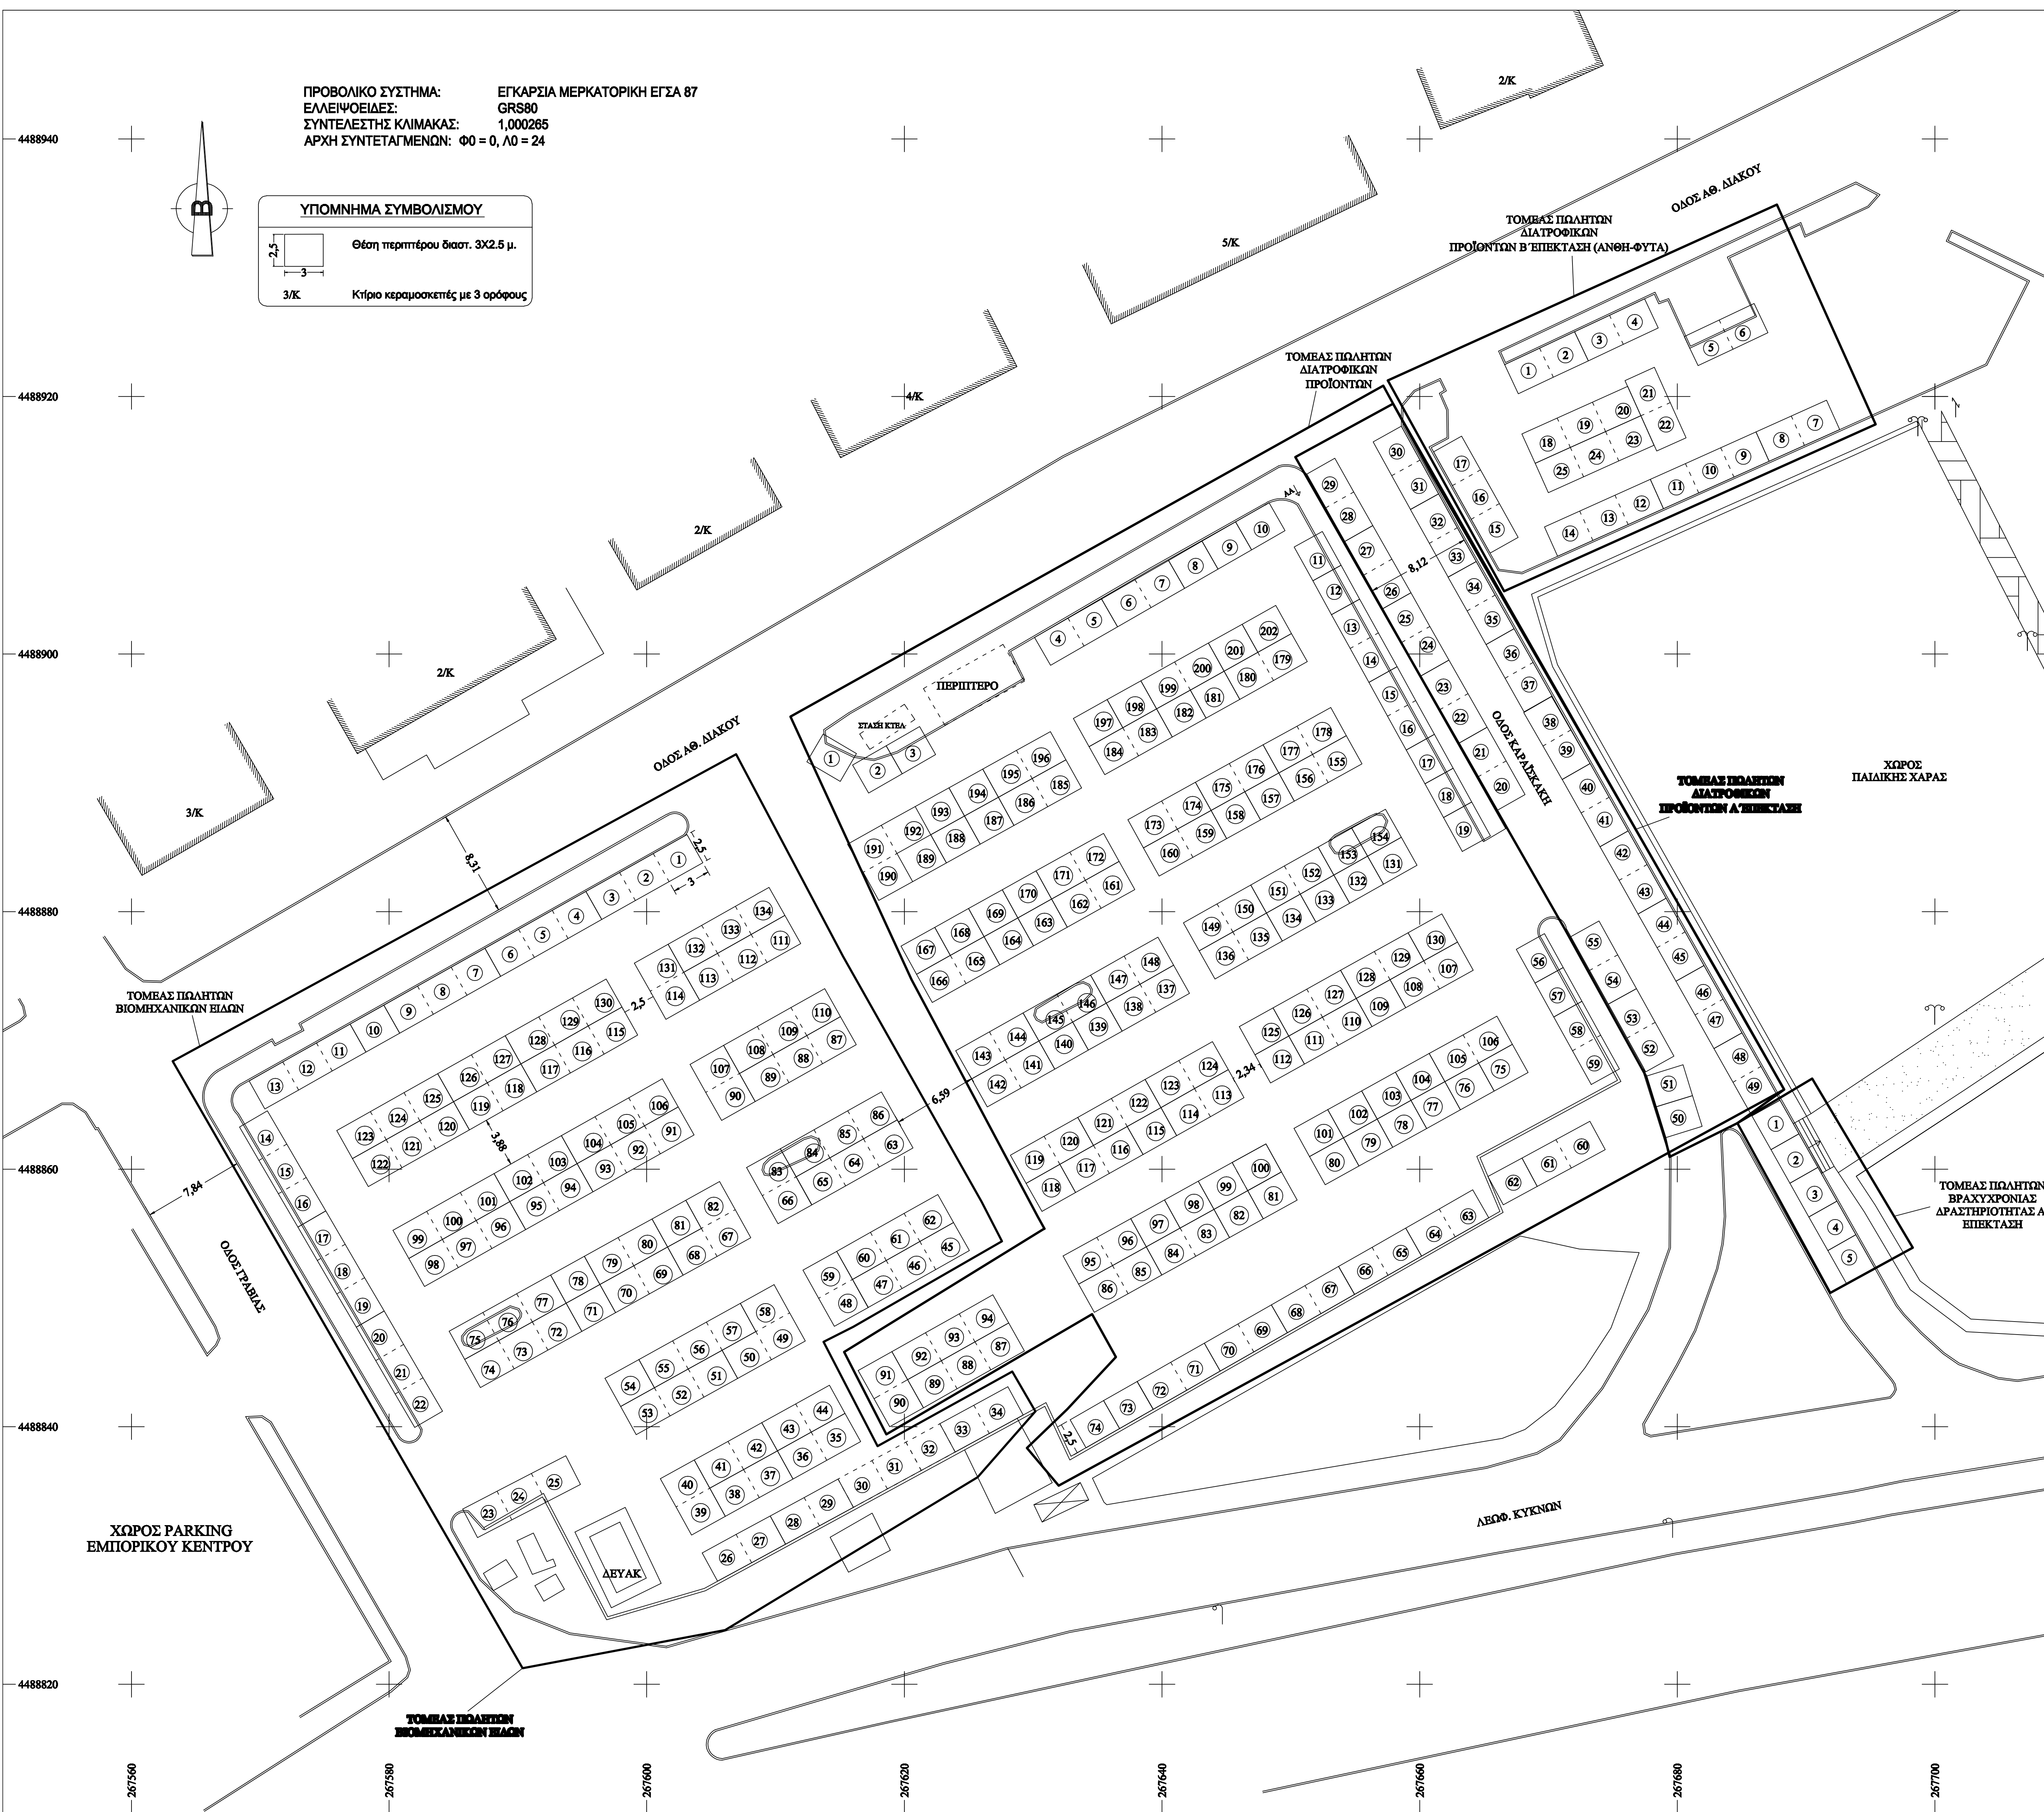

| ΥΠΟΜΝΗΜΑ ΣΥΜΒΟΛΙΣΜΟΥ | |
|----------------------|--|
| | Χωρική μονάδα χρήσης 3Χ2,5 μ. |
| | ΤΟΜΕΑΣ ΠΩΛΗΤΩΝ ΔΙΑΤΡΟΦΙΚΩΝ ΠΡΟΪΟΝΤΩΝ |
| | ΤΟΜΕΑΣ ΠΩΛΗΤΩΝ ΒΙΟΜΗΧΑΝΙΚΩΝ ΕΙΔΩΝ |
| | ΤΟΜΕΑΣ ΠΩΛΗΤΩΝ ΔΙΑΤΡΟΦΙΚΩΝ ΠΡΟΪΟΝΤΩΝ Β' ΕΠΕΚΤΑΣΗ (ΑΝΘΗ-ΦΥΤΑ) |
| | ΤΟΜΕΑΣ ΠΩΛΗΤΩΝ ΒΡΑΧΥΧΡΟΝΙΑΣ ΔΡΑΣΤΗΡΙΟΤΗΤΑΣ Α' ΕΠΕΚΤΑΣΗ |
| | ΤΟΜΕΑΣ ΠΩΛΗΤΩΝ ΒΡΑΧΥΧΡΟΝΙΑΣ ΔΡΑΣΤΗΡΙΟΤΗΤΑΣ |

Παρατηρήσεις:
 1. Το διάγραμμα είναι ενταγμένο στο κρατικό σύστημα συντεταγμένων Ε.Γ.Σ.Α. 1987
 2. Η εξάρτηση από το Ε.Γ.Σ.Α. 87 πραγματοποιήθηκε με σύστημα GPS και κίνησης χρήση του Ελληνικού Συστήματος Εντοπισμού - ΗΕΡΟΣ

| | |
|---|--|
| ΕΛΛΗΝΙΚΗ ΔΗΜΟΚΡΑΤΙΑ ΝΟΜΟΣ ΚΑΣΤΟΡΙΑΣ ΔΗΜΟΣ ΚΑΣΤΟΡΙΑΣ | |
| ΠΕΡΙΟΧΗ ΜΕΛΕΤΗΣ | ΕΡΓΟ ΤΟΠΟΓΡΑΦΙΚΟ ΔΙΑΓΡΑΜΜΑ ΧΩΡΟΥ ΛΑΪΚΗΣ ΑΓΟΡΑΣ ΠΛΗΘΙΩΝ ΕΜΠΟΡΙΚΟΥ ΚΕΝΤΡΟΥ (ΘΕΣΕΙΣ ΠΕΡΙΠΤΕΡΩΝ ΠΩΛΗΤΩΝ) |
| | ΘΕΣΗ ΕΡΓΟΥ ΔΗΜΟΤΙΚΗ ΕΝΟΤΗΤΑ ΚΑΣΤΟΡΙΑΣ ΔΗΜΟΣ ΚΑΣΤΟΡΙΑΣ ΠΕΡΙΦ. ΕΝΟΤΗΤΑ ΚΑΣΤΟΡΙΑΣ |
| | ΑΡΙΘΜΟΣ ΣΧΕΔΙΟΥ T1 ΚΛΙΜΑΚΑ 1 : 200 |
| ΤΟΠΟΓΡΑΦΙΚΟ ΔΙΑΓΡΑΜΜΑ | |
| ΣΗΜΕΙΩΣΗ: Ο χώρος της Λαϊκής Αγοράς περιλαμβάνει 366 χωρικές μονάδες χρήσης. | |
| Καστοριά 24-01-2023 Ο ΣΥΝΤΑΚΤΗΣ | Καστοριά 30-01-2023 ΒΕΡΓΗΘΗΚΕ Ο ΠΡΟΣΤΑΜΕΝΟΣ Δ.Τ.Υ. |
| Αδαμόπουλος Χρήστος Αγρ. Τοπ. Μηχ/κος με Α' Β | Βαϊνάς Χρυσόστομος Αγρ. Τοπ. Μηχ/κος με Α' Β |