



ΠΡΟΒΟΛΙΚΟ ΣΥΣΤΗΜΑ: ΕΓΚΑΡΣΙΑ ΜΕΡΚΑΤΟΡΙΚΗ ΕΓΣΑ 87
 ΕΛΛΕΙΨΟΕΙΔΗΣ: GRS80
 ΣΥΝΤΕΛΕΣΤΗΣ ΚΛΙΜΑΚΑΣ: 1,000265
 ΑΡΧΗ ΣΥΝΤΕΤΑΓΜΕΝΩΝ: Φ0 = 0, Λ0 = 24

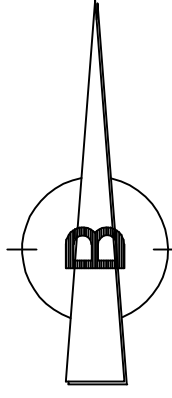

ΥΠΟΜΝΗΜΑ ΣΥΜΒΟΛΙΣΜΟΥ

Θέση περπτερού διαστ. 3Χ2,5 μ.
 3/Κ Κτίριο κεραμοσκεπές με 3 ορόφους

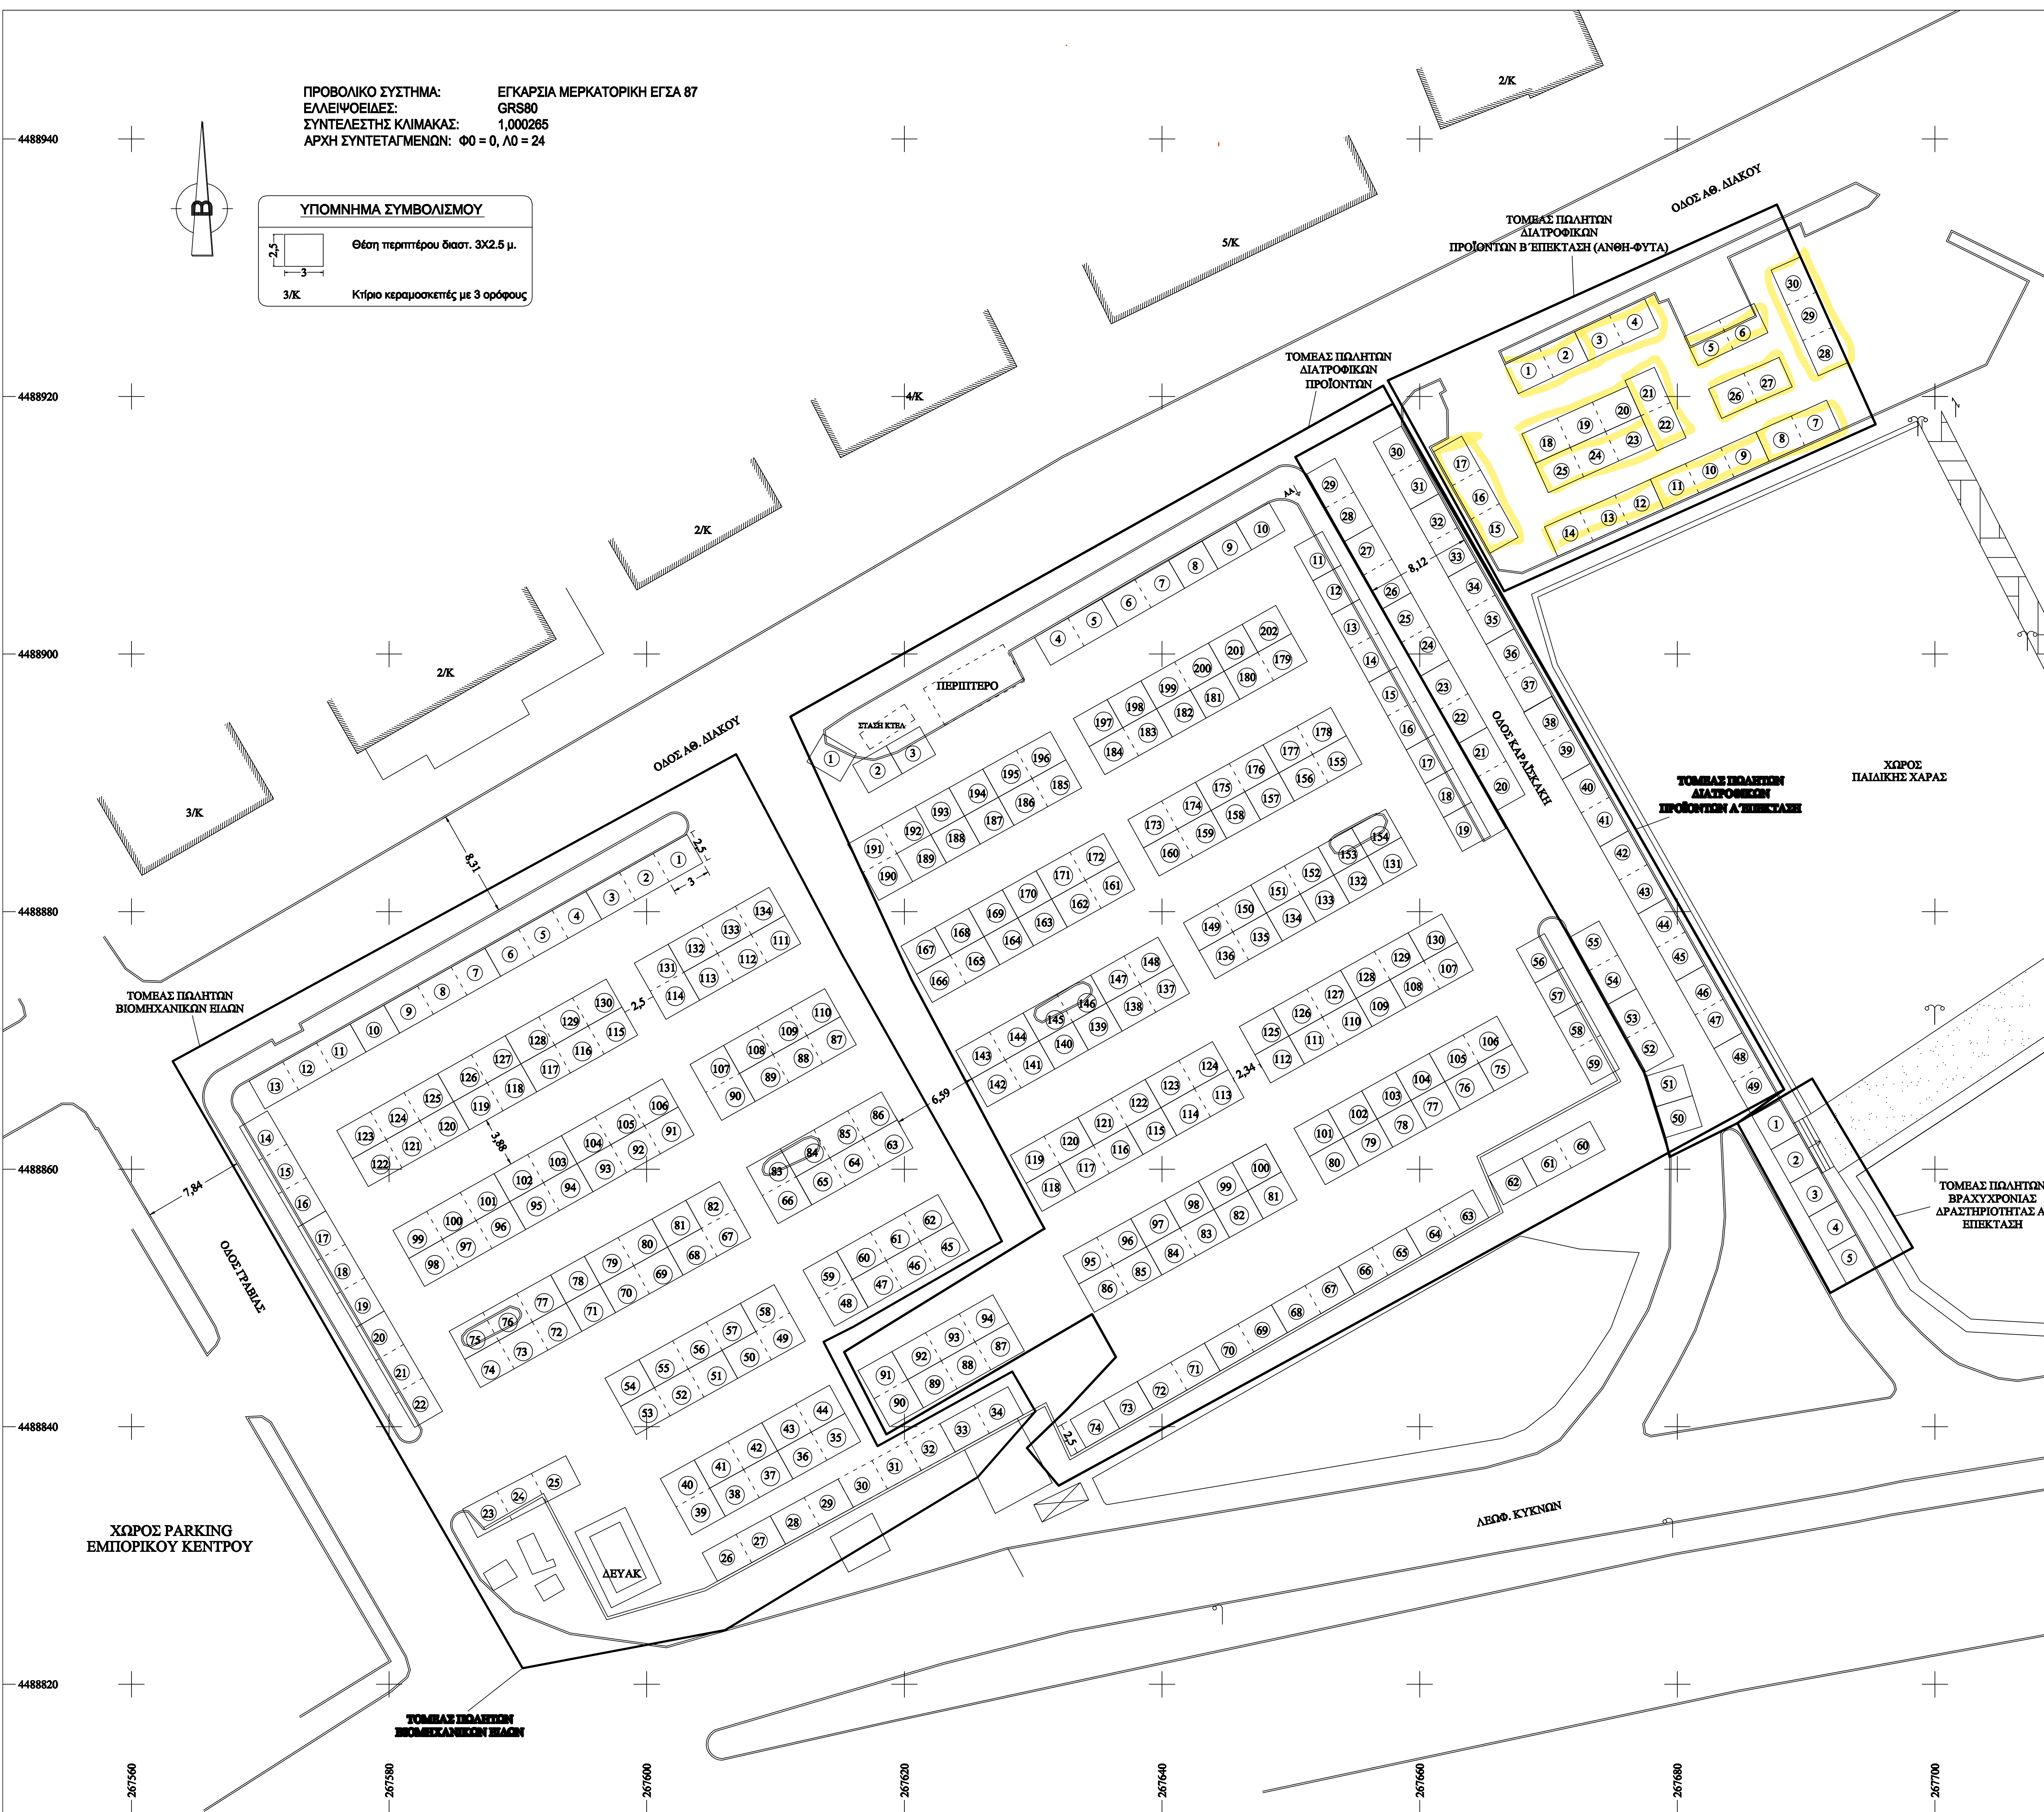

ΥΠΟΜΝΗΜΑ ΣΥΜΒΟΛΙΣΜΟΥ

Χωρική μονάδα χρήσης 3Χ2,5 μ.

ΤΟΜΕΑΣ ΠΩΛΗΤΩΝ ΔΙΑΤΡΟΦΙΚΩΝ ΠΡΟΪΟΝΤΩΝ
 ΤΟΜΕΑΣ ΠΩΛΗΤΩΝ ΒΙΟΜΗΧΑΝΙΚΩΝ ΞΥΛΩΝ
 ΤΟΜΕΑΣ ΠΩΛΗΤΩΝ ΔΙΑΤΡΟΦΙΚΩΝ ΠΡΟΪΟΝΤΩΝ Β' ΕΠΕΚΤΑΣΗ (ΑΝΘΗ-ΦΥΤΑ)
 ΤΟΜΕΑΣ ΠΩΛΗΤΩΝ ΒΡΑΧΥΧΡΟΝΙΑΣ ΔΡΑΣΤΗΡΙΟΤΗΤΑΣ Α' ΕΠΕΚΤΑΣΗ

Παρατηρήσεις:
 1. Το διάγραμμα είναι ενταγμένο στο κρατικό σύστημα συντεταγμένων Ε.Γ.Σ.Α. 1987
 2. Η εξάρτηση από το Ε.Γ.Σ.Α. 87 πραγματοποιήθηκε με σύστημα GPS και κίνησης χρήση του Ελληνικού Συστήματος Εντοπισμού - ΗΕΡΟΣ

**ΕΛΛΗΝΙΚΗ ΔΗΜΟΚΡΑΤΙΑ
 ΝΟΜΟΣ ΚΑΣΤΟΡΙΑΣ
 ΔΗΜΟΣ ΚΑΣΤΟΡΙΑΣ**

ΠΕΡΙΟΧΗ ΜΕΛΕΤΗΣ

ΕΡΓΟ
 ΤΟΠΟΓΡΑΦΙΚΟ ΔΙΑΓΡΑΜΜΑ
 ΧΩΡΟΥ ΛΑΪΚΗΣ ΑΓΟΡΑΣ ΠΛΗΘΙΩΝ
 ΕΜΠΟΡΙΚΟΥ ΚΕΝΤΡΟΥ
 (ΘΕΣΕΙΣ ΠΕΡΙΠΤΕΡΩΝ ΠΩΛΗΤΩΝ)

ΘΕΣΗ ΕΡΓΟΥ
 ΔΗΜΟΤΙΚΗ ΕΝΟΤΗΤΑ ΚΑΣΤΟΡΙΑΣ
 ΔΗΜΟΣ ΚΑΣΤΟΡΙΑΣ
 ΠΕΡΙΦ. ΕΝΟΤΗΤΑ ΚΑΣΤΟΡΙΑΣ

ΑΡΙΘΜΟΣ ΣΧΕΔΙΟΥ
T1
 ΚΛΙΜΑΚΑ 1:200

ΤΟΠΟΓΡΑΦΙΚΟ ΔΙΑΓΡΑΜΜΑ

ΣΗΜΕΙΩΣΗ:
 Ο χώρος της Λαϊκής Αγοράς περιλαμβάνει 366 χωρικές μονάδες χρήσης.

Καστοριά 24-01-2023
 Ο ΣΥΝΤΑΚΤΗΣ

Καστοριά 30-01-2023
 ΒΕΡΒΗΘΗΚΕ
 Ο ΠΡΟΣΤΑΜΕΝΟΣ Δ.Τ.Υ.

Αδαμόπουλος Χρήστος
 Αρμ. Τοπ. Μηχ/κος με Α' Β

Βαϊνάς Χρυσόστομος
 Αρμ. Τοπ. Μηχ/κος με Α' Β