@ΣΗΔΕ ΙΡΙΔΑ
66f54f4cc80a2c6d4b771e7c
ΑΠ:34280
Υπογραφή: 26/09/24 15:12
Διανομή: 26/09/24 15:23

ΠΙΝΑΚΑΣ ΣΥΝΤΕΤΑΓΜΕΝΩΝ ΚΟΡΥΦΩΝ ΠΕΡΙΟΧΗΣ ΦΙΛΟΞΕΝΙΑΣ ΧΡΙΣΤΟΥΓΕΝΝΙΑΤΙΚΟΥ ΧΩΡΙΟΥ ΣΕ ΕΓΣΑ 87

α/α	X (m)	Y (m)	S (m)
Α	267077.48	4488183.89	
Β	267086.57	4488181.10	9.50
Γ	267173.40	4488148.40	92.79
Δ	267182.65	4488022.07	126.67
Ε	267181.74	4488018.93	3.27
Ζ	267179.21	4488015.05	4.63
Η	267175.36	4488011.60	5.17
Θ	267158.80	4488003.91	18.26
Ι	267150.16	4488000.27	9.37
Κ	267145.35	4488020.32	20.62
Λ	267133.77	4488026.86	13.30
Μ	267132.90	4488041.88	15.04
Ν	267132.29	4488052.66	10.80
Ξ	267082.17	4488049.93	50.19
Ο	267065.80	4488048.32	16.45
Π	267060.26	4488055.75	9.27
Ρ	267057.09	4488066.48	11.19
Σ	267055.41	4488080.57	14.19
Τ	267053.00	4488101.83	21.38
Υ	267052.65	4488112.93	8.10
Φ	267053.26	4488118.99	6.10
Χ	267055.75	4488130.92	12.18
Ψ	267059.35	4488143.61	13.19
Ω	267068.29	4488165.02	23.20
Α	267077.48	4488183.89	20.99

Ε = 15727.41τ.μ

ΠΙΝΑΚΑΣ ΣΥΝΤΕΤΑΓΜΕΝΩΝ ΚΟΡΥΦΩΝ ΠΕΡΙΟΧΗΣ ΠΟΥ ΠΡΟΟΡΙΖΕΤΑΙ ΓΙΑ ΤΗΝ ΕΓΚΑΤΑΣΤΑΣ ΚΑΙ ΛΕΙΤΟΥΡΓΙΑ ΨΥΧΑΓΩΓΙΚΩΝ ΠΑΙΓΝΙΩΝ ΣΕ ΕΓΣΑ 87

α/α	X (m)	Y (m)	S (m)
1	267103.19	4488140.04	
2	267136.01	4488138.72	32.85
3	267136.49	4488152.61	13.91
4	267157.22	4488152.03	20.74
5	267156.90	4488133.12	18.92
6	267161.73	4488133.12	4.82
7	267161.87	4488085.35	47.76
8	267101.75	4488087.29	60.15
1	267103.19	4488140.04	52.77

Ε = 3388.56τ.μ

ΧΑΡΤΗΣ ΠΟΛΕΟΔΟΜΙΚΟΥ ΣΧΕΔΙΟΥ ΚΑΣΤΟΡΙΑΣ (Ο.Τ. 270 - 270Β - 270Γ)

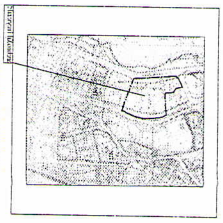
περιοχή μελέτης

ΟΡΘΟΦΩΤΟΧΑΡΤΗΣ ΕΘΝΙΚΟΥ ΚΤΗΜΑΤΟΛΟΓΙΟΥ ΚΛΙΜΑΚΑ 1:5.000

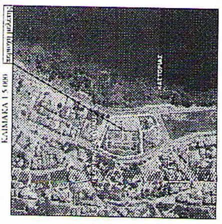
περιοχή μελέτης
ΚΑΣΤΟΡΙΑΣ

ΕΝΤΟΛΕΑΣ:

ΕΡΓΟ:

ΘΕΣΗ:

ΟΔΟΣ : ΓΡΑΜΜΟΥ - ΖΑ
Ο.Τ. : Ο.Τ. 270 - 270Β -
ΠΟΛΕΟΔ. ΕΝΟΤΗΤΑ : ΚΑΣΤΟΡΙΑΣ
ΔΗΜΟΣ : ΚΑΣΤΟΡΙΑΣ
ΠΕΡΙΦΕΡ. ΕΝΟΤΗΤΑ : ΚΑΣΤΟΡΙΑΣ

ΜΕΛΕΤΗΤΗΣ:
ΑΖΕΝΟΠΟΥΛΟΣ ΧΡ
ΑΓΡΟΝΟΜΟΣ ΤΟΠΟΓΡΑΦΟΣ Μ

ΘΕΜΑ:
ΤΟΠΟΓΡΑΦΙΚΟ ΔΙΑΓΡΑΜΜΑ

ΚΛΙΜΑΚΑ 1:200
ΧΡΟΝΟΣ ΜΕΛΕΤΗΣ ΑΥΓΟΥΣΤΟΣ 2024
Ο ΜΕΛΕΤΗΤΗΣ
Η ΥΠΗ

CHRISTOS AZENOPOULOS
19/09/2024 09[illegible]7

ΔΗΜΟΤΙΚΗ ΚΟΙΝΟΤΗΤΑ ΚΑΣΤΟΡΙΑΣ
Ο.Τ. 270 - 270Β - 270Γ
ΚΛΙΜΑΚΑ 1:200

ΠΡΟΒΟΛΙΚΟ ΣΥΣΤΗΜΑ: ΕΓΚΑΡΣΙΑ ΜΕΡΚΑΤΟΡΙΚΗ ΕΓΣΑ 87
ΕΛΛΕΙΨΟΕΙΔΕΣ: GRS80
ΣΥΝΤΕΛΕΣΤΗΣ ΚΛΙΜΑΚΑΣ: 1.000266
ΑΡΧΗ ΣΥΝΤΕΤΑΓΜΕΝΩΝ: [illegible]

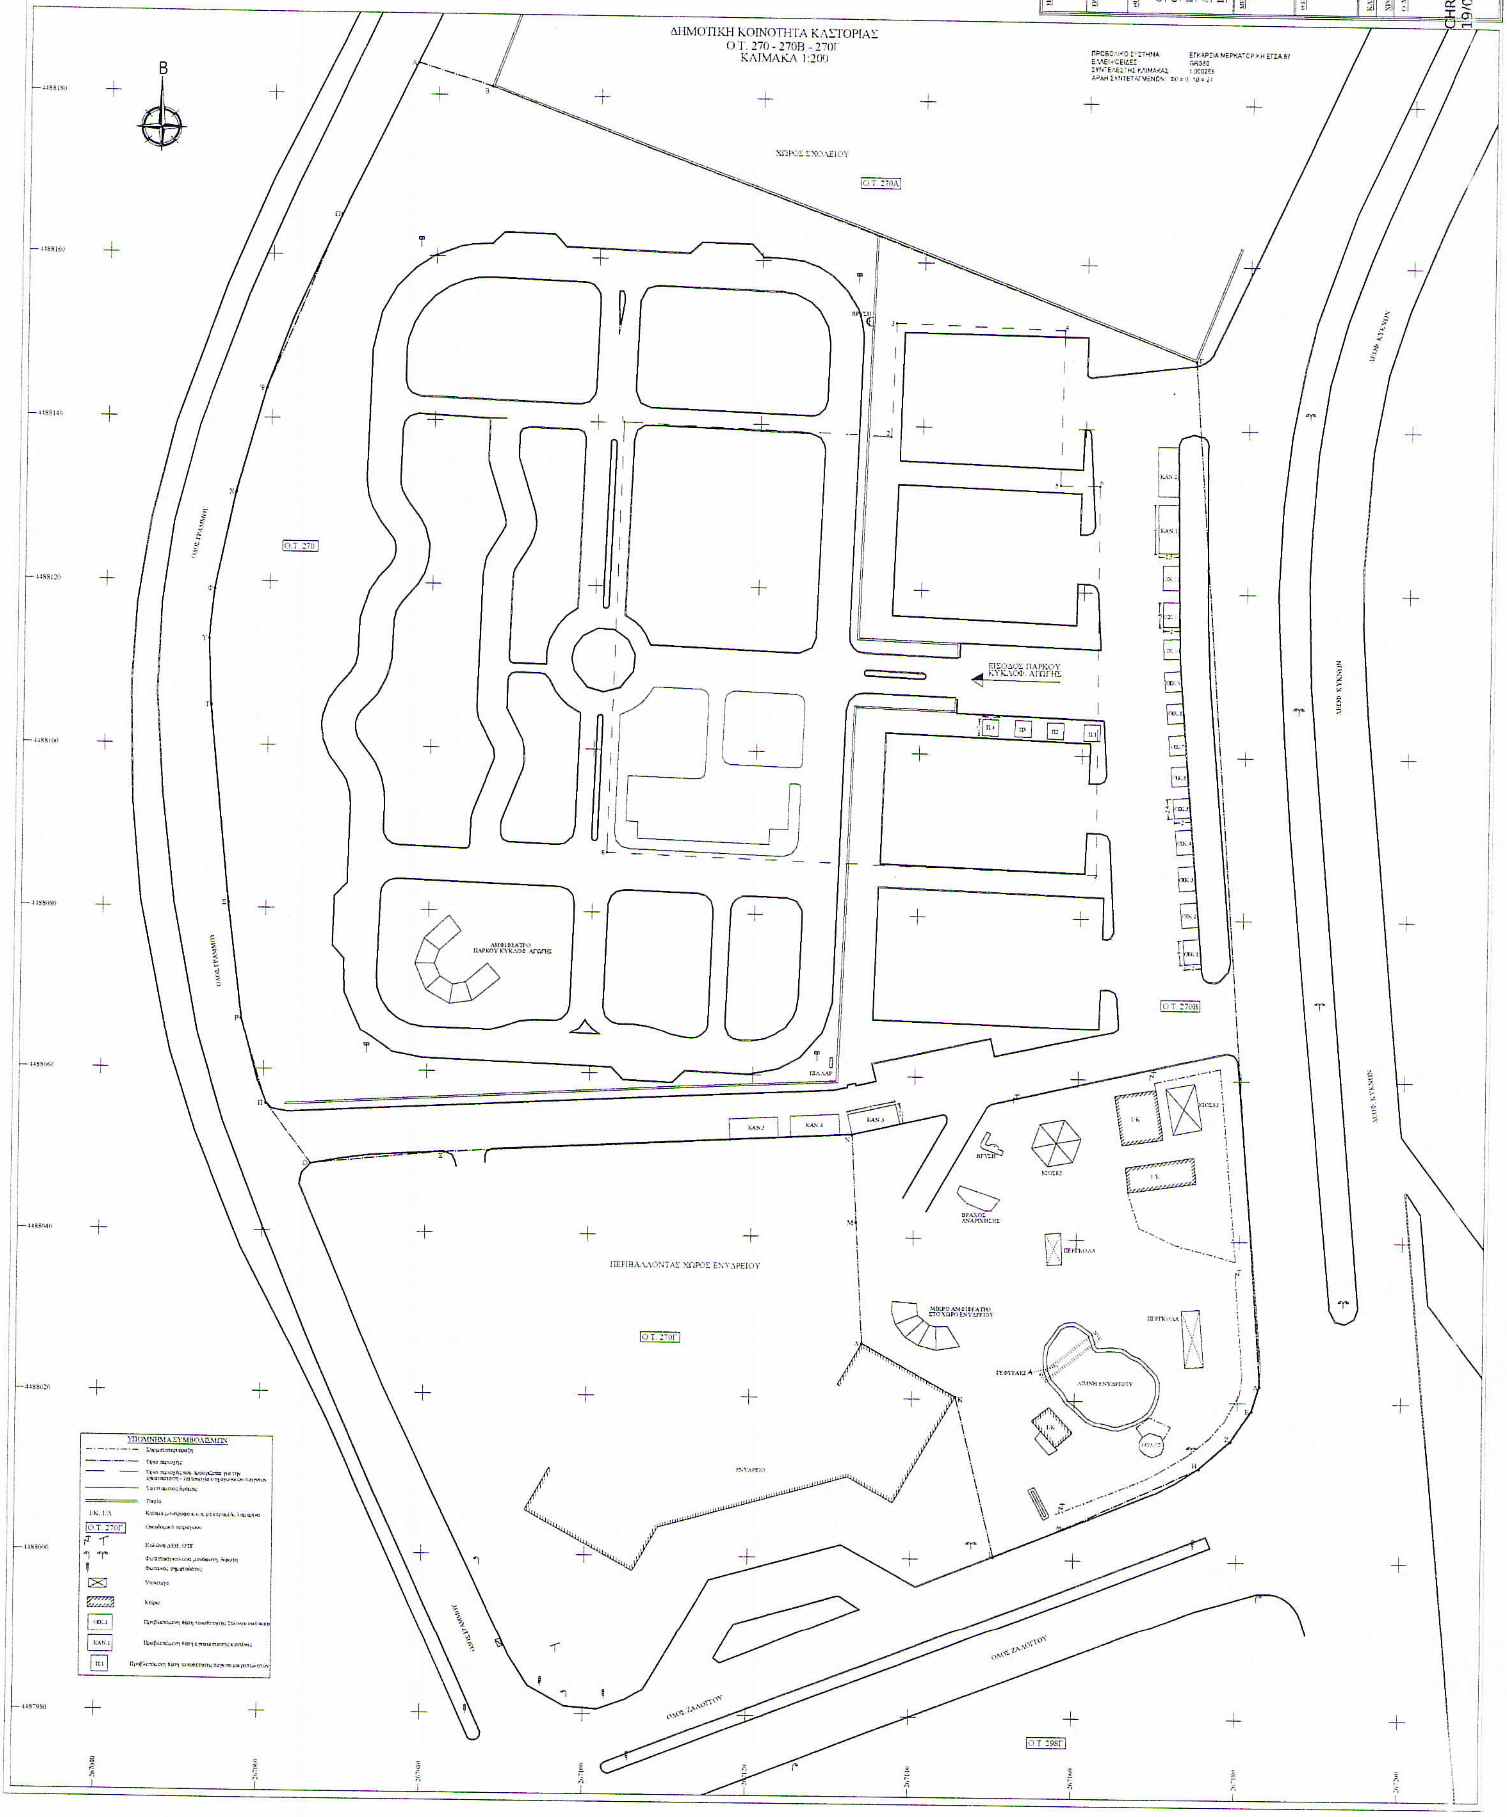
Β
ΧΩΡΟΣ ΣΧΟΛΕΙΟΥ
Ο.Τ. 270Α
Ο.Τ. 270
Ο.Τ. 270Β
Ο.Τ. 270Γ
Ο.Τ. 298Γ
ΟΔΟΣ ΓΡΑΜΜΟΥ
ΟΔΟΣ ΓΡΑΜΜΟΥ
ΟΔΟΣ ΓΡΑΜΜΟΥ
ΛΕΩΦ. ΚΥΚΝΩΝ
ΛΕΩΦ. ΚΥΚΝΩΝ
ΛΕΩΦ. ΚΥΚΝΩΝ
ΟΔΟΣ ΖΑΛΟΓΓΟΥ
ΟΔΟΣ ΖΑΛΟΓΓΟΥ
ΒΡΥΣΗ
ΕΙΣΟΔΟΣ ΠΑΡΚΟΥ ΚΥΚΛΟΦ. ΑΓΩΓΗΣ
Π.4
Π3
Π2
Π.1
ΚΑΝ.2
ΚΑΝ.1
ΑΜΦΙΘΕΑΤΡΟ ΠΑΡΚΟΥ ΚΥΚΛΟΦ. ΑΓΩΓΗΣ
ΠΙΛΛΑΡ
ΚΑΝ.2
ΚΑΝ.4
ΚΑΝ.3
Γ.Κ.
ΚΙΟΣΚΙ
ΒΡΥΣΗ
ΚΙΟΣΚΙ
Γ.Κ.
ΒΡΑΧΟΣ ΑΝΑΡΡΙΧΗΣΗΣ
ΠΕΡΓΚΟΛΑ
ΠΕΡΙΒΑΛΛΟΝΤΑΣ ΧΩΡΟΣ ΕΝΥΔΡΕΙΟΥ
ΜΙΚΡΟ ΑΜΦΙΘΕΑΤΡΟ ΣΤΟ ΧΩΡΟ ΕΝΥΔΡΕΙΟΥ
ΠΕΡΓΚΟΛΑ
ΓΕΦΥΡΑΚΙ
ΛΙΜΝΗ ΕΝΥΔΡΕΙΟΥ
Γ.Κ.
ΕΝΥΔΡΕΙΟ
Α
Β
Γ
Δ
Η
Θ
Κ
Μ
Ν
Ξ
Π
Ρ
Τ
Υ
Χ
Ω
1
2
3
5
8
4488180
4488160
4488140
4488120
4488100
4488080
4488060
4488040
4488020
4488000
4487980
267040
267060
267080
267100
267120
267140
267160
267180
267200

ΥΠΟΜΝΗΜΑ ΣΥΜΒΟΛΙΣΜΩΝ

	[illegible]
	Όριο [illegible]
	[illegible]
	[illegible]
	Τοίχος
ΓΚ. 1/Α	[illegible]
Ο.Τ. 270Γ	Οικοδομικό τετράγωνο
	Κολώνα ΔΕΗ, ΟΤΕ
	Φωτιστική κολώνα [illegible]
	[illegible]
☒	Υπόστεγο
▨	Κτίριο
ΟΙΚ.1	Προβλεπόμενη θέση τοποθέτησης [illegible]
ΚΑΝ.1	Προβλεπόμενη θέση [illegible] καναπέ
Π.1	Προβλεπόμενη θέση τοποθέτησης [illegible]