




ΠΡΟΒΟΛΙΚΟ ΣΥΣΤΗΜΑ: ΕΓΚΑΡΣΙΑ ΜΕΡΚΑΤΟΡΙΚΗ ΕΓΣΑ 87
 ΕΛΛΕΨΟΕΙΔΕΣ: GRS80
 ΣΥΝΤΕΛΕΣΤΗΣ ΚΛΙΜΑΚΑΣ: 1,000262
 ΑΡΧΗ ΣΥΝΤΕΤΑΓΜΕΝΩΝ: Φ0 = 0, Λ0 = 24

ΥΠΟΜΝΗΜΑ ΣΥΜΒΟΛΙΣΜΟΥ

- ΦΡΕΑΤΙΟ, ΣΧΑΡΑ ΟΜΒΡΙΩΝ ΥΔΑΤΩΝ
- 1/Κ, 2/Κ ΜΟΝΟΡΟΦΟ, ΔΙΩΡΟΦΟ ΚΕΡΑΜΟΣΚΕΠΙΣ
- 1/Π ΜΟΝΟΡΟΦΟ ΠΛΑΚΟΣΚΕΠΙΣ
- ΚΟΛΩΝΑ ΟΤΕ, ΔΕΗ, ΜΟΝΟΦΩΤΗ ΦΩΤΙΣΤΙΚΗ
- ΠΛΑΚΟΣΤΡΩΤΟ
- ΓΚΑΖΟΝ - ΠΡΑΣΙΝΟ

ΕΙΔΗ ΚΑΝΤΙΝΑΣ

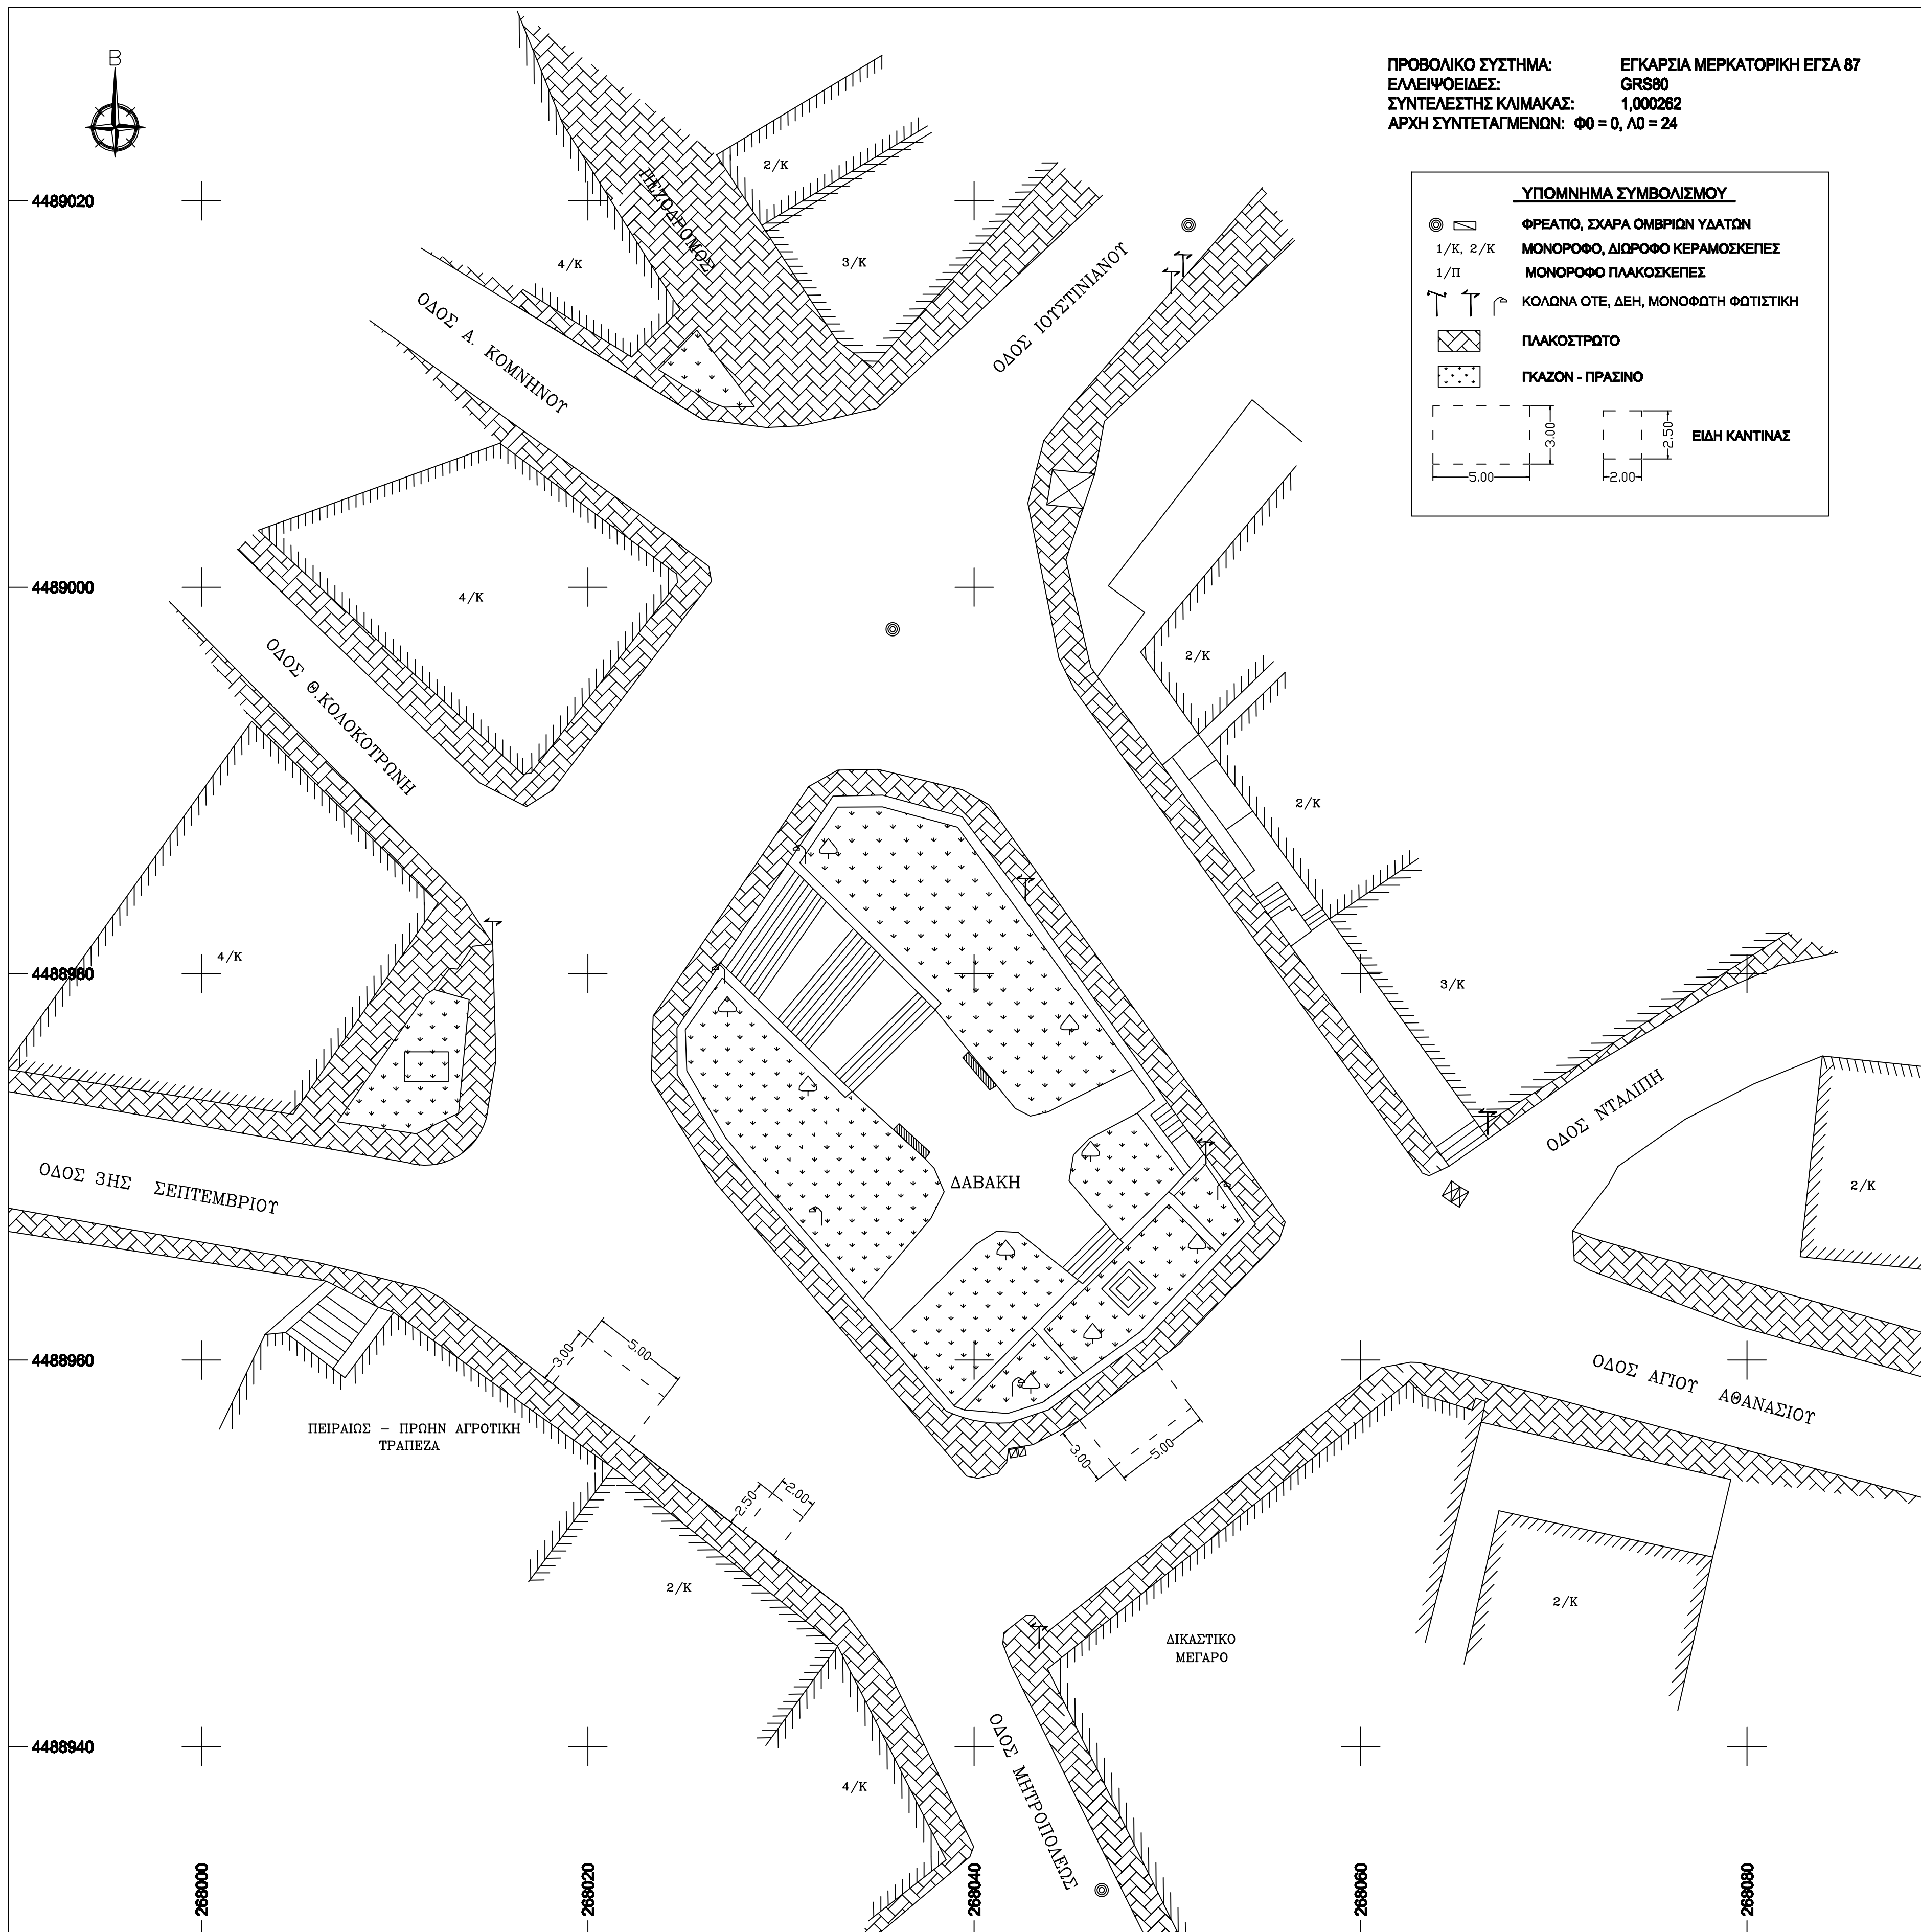

**ΕΛΛΗΝΙΚΗ ΔΗΜΟΚΡΑΤΙΑ
 ΝΟΜΟΣ ΚΑΣΤΟΡΙΑΣ
 ΔΗΜΟΣ ΚΑΣΤΟΡΙΑΣ**

ΠΕΡΙΟΧΗ ΜΕΛΕΤΗΣ	ΕΡΓΟ	ΚΑΘΟΡΙΣΜΟΣ ΘΕΣΕΩΝ ΥΠΑΙΘΡΙΩΝ ΠΩΛΗΤΩΝ ΓΙΑ ΤΟ ΚΑΡΝΑΒΑΛΙ ΚΑΣΤΟΡΙΑΣ
	ΘΕΣΗ ΕΡΓΟΥ	ΠΛΑΤΕΙΑ ΔΑΒΑΚΗ ΔΗΜΟΤΙΚΗ ΕΝΟΤΗΤΑ ΚΑΣΤΟΡΙΑΣ ΔΗΜΟΣ ΚΑΣΤΟΡΙΑΣ
ΑΡΙΘΜΟΣ ΣΧΕΔΙΟΥ		T1
		ΚΛΙΜΑΚΑ 1 : 200

ΤΟΠΟΓΡΑΦΙΚΟ ΔΙΑΓΡΑΜΜΑ

ΣΧΕΤΙΚΑ:
 Καθορισμός προσωρινών θέσεων δραστηριοποίησης πωλητών στάσιμου και πλανόδιου εμπορίου σε εκδηλώση Ραγκουσαριών στις 6,7 και 8 Ιανουαρίου με Α.Δ.Σ. 258/2022 ΑΔΣ (ΑΔΑ:6ΦΑ0ΩΕΥ-Ψ/Λ5). Στην πλατεία Δαβάκη (τρεις -3- θέσεις) ήτοι: δυο (2) θέσεις για καντίνες σε χώρο (5x3) και μία (1) θέση σε χώρο (2x2,5) για πώληση ειδών (ζαχαρωτά, λουκουμάδες, χαλβά, μαλλί της γριάς, κάστανα. Για τον καθορισμό των προσωρινών θέσεων δραστηριοποίησης που αποτυπώνονται στα τοπογραφικά διαγράμματα της Α.Δ.Σ. 258/2022 ΑΔΣ (ΑΔΑ:6ΦΑ0ΩΕΥ-Ψ/Λ5) έχουν ληφθεί υπόψη οι σχετικές διατάξεις του άρθρου 51 του Ν.4849/2021 περί χωροταξίας, ελάχιστων αποστάσεων και ομαλής πρόσβασης σε κατοικίες και επιχειρήσεις, ανεμμόδιστης διέλευσης ατόμων με κινητικά προβλήματα καθώς και τις επιπτώσεις στην κυκλοφορία πεζών και οχημάτων.

Καστοριά 12-12-2022 Ο ΣΥΝΤΑΚΤΗΣ	Καστοριά12-2022 ΕΛΕΓΧΘΗΚΕ	Καστοριά 12-12-2022 ΘΕΩΡΗΘΗΚΕ
Αζερμόπουλος Χρήστος Αγρ. Τοπ. Μηχ/κος με Α' β		Βαϊνάς Χρυσόστομος Αγρ. Τοπ. Μηχ/κος με Α' β