


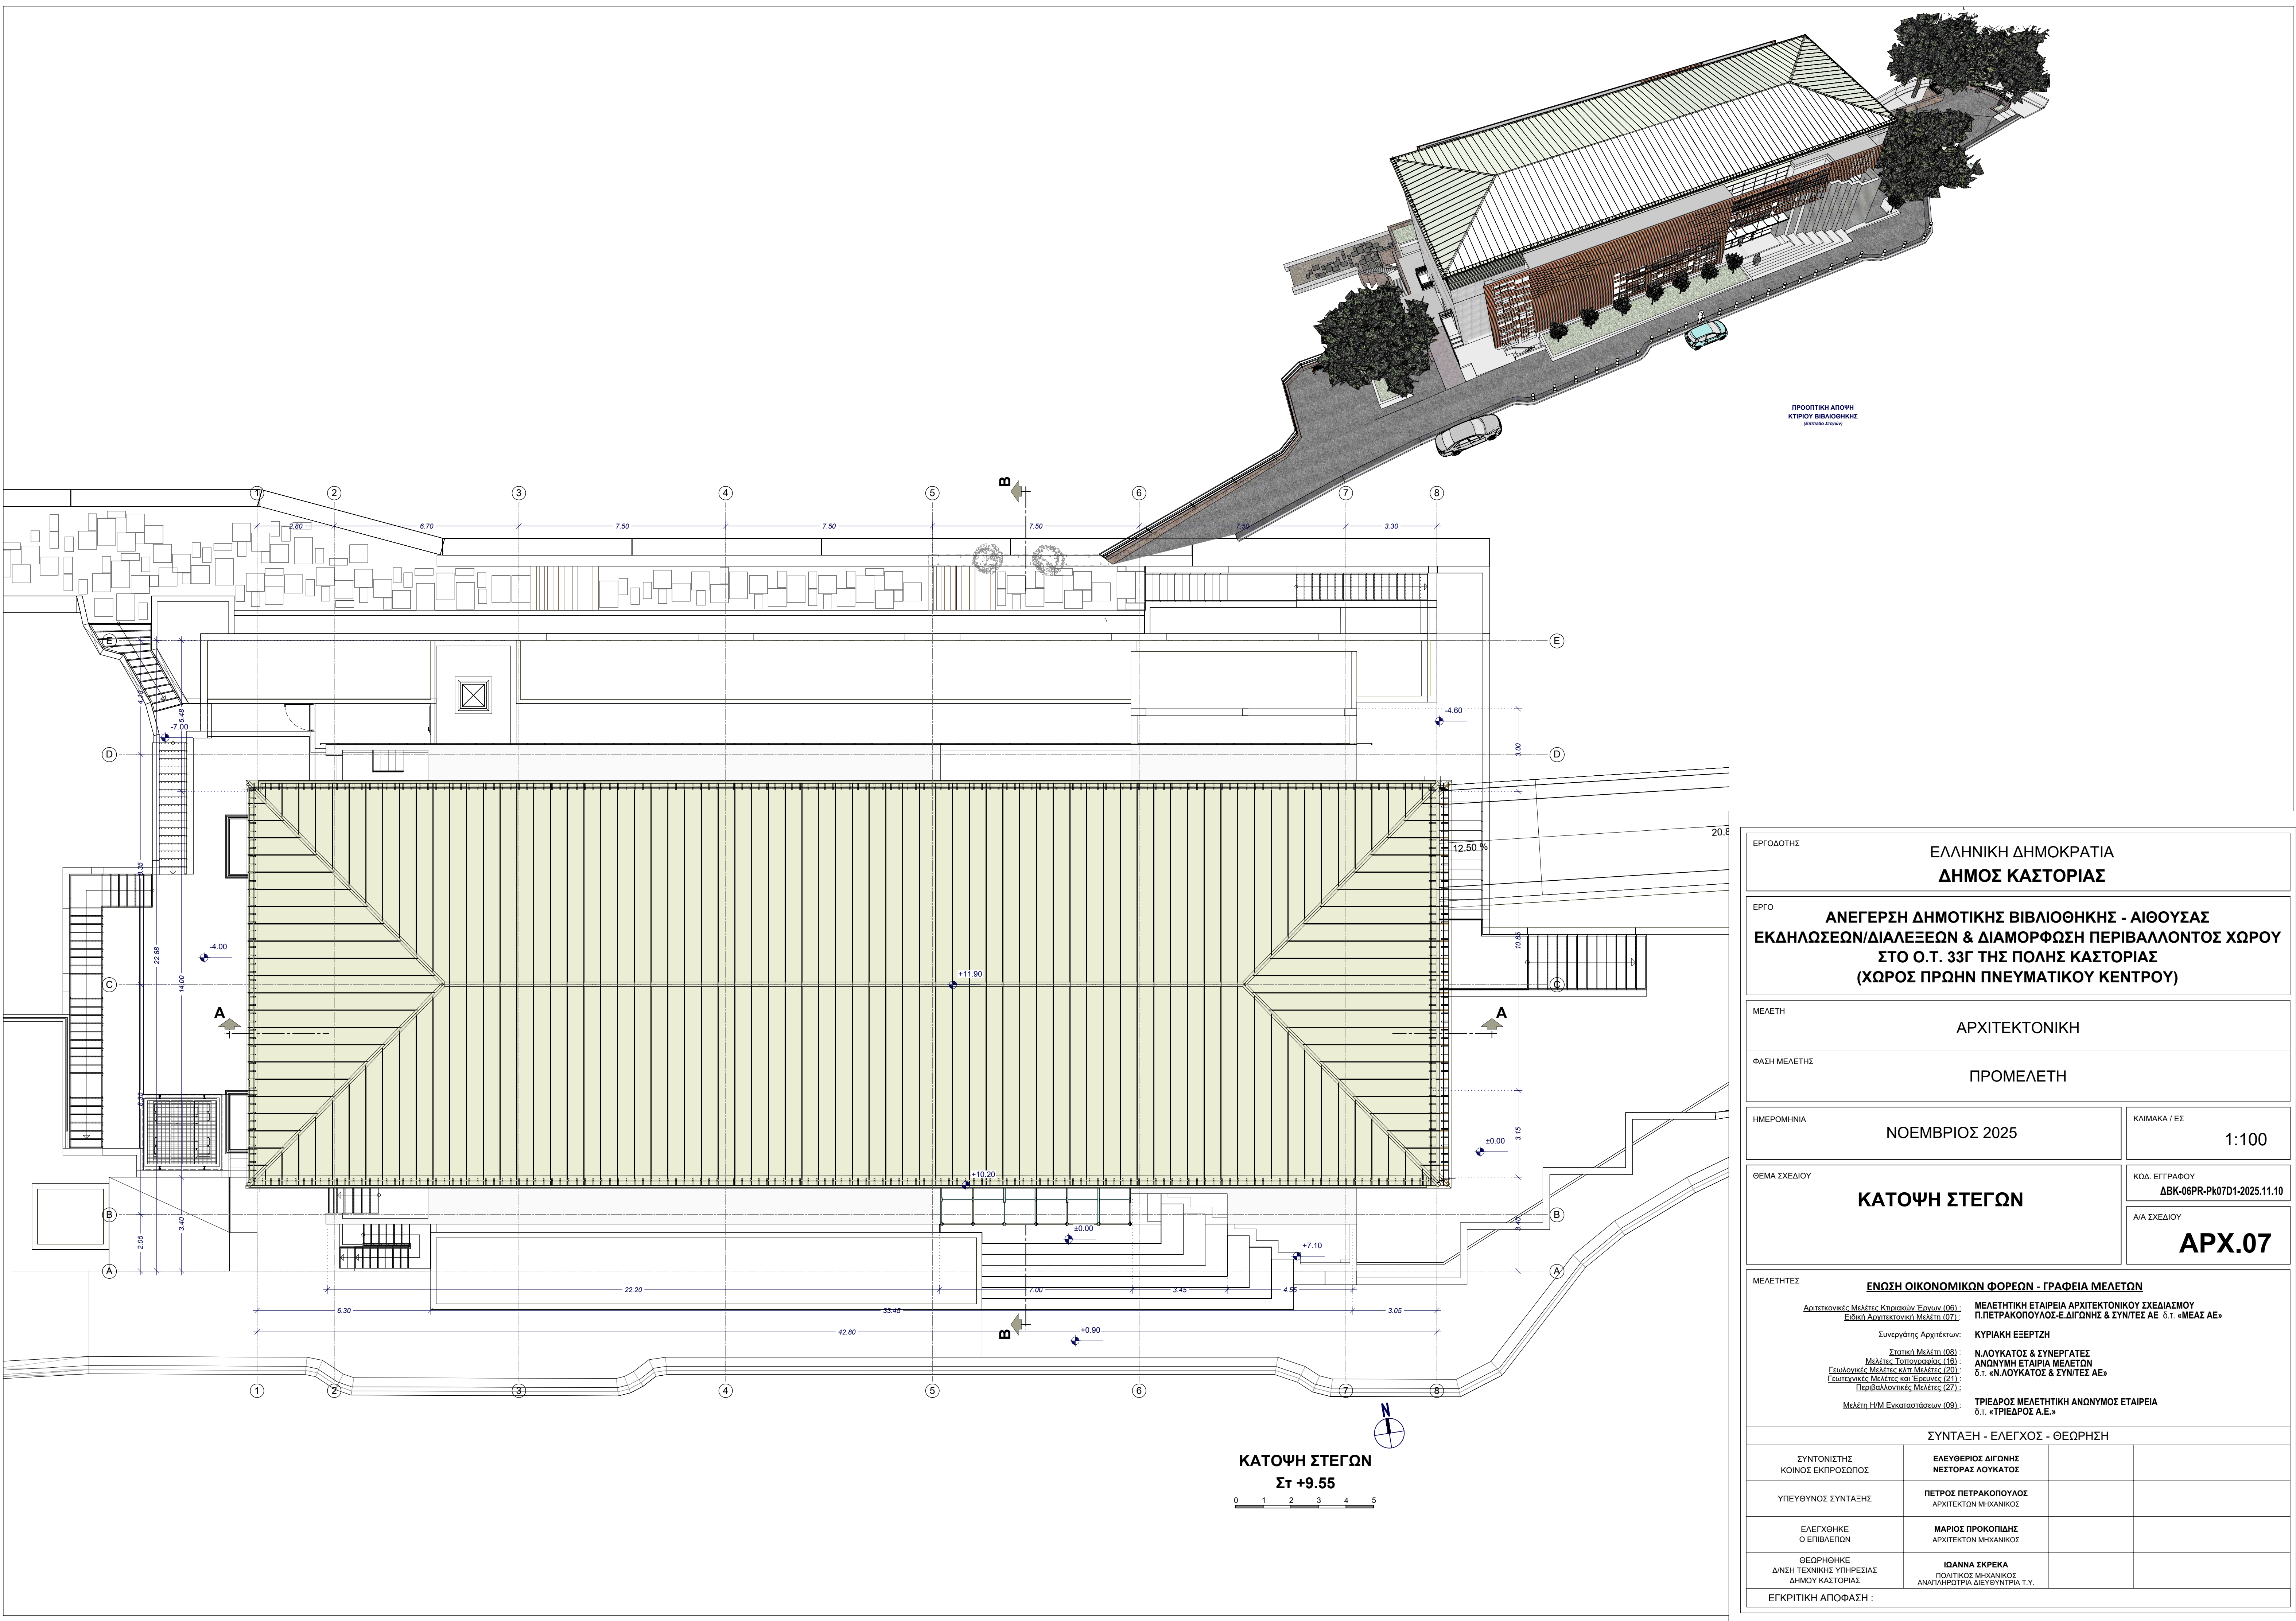

ΠΡΟΟΠΤΙΚΗ ΑΠΟΨΗ
ΚΤΙΡΙΟΥ ΒΙΒΛΙΟΘΗΚΗΣ
(Perspective View)

ΕΡΓΟΔΟΤΗΣ		ΕΛΛΗΝΙΚΗ ΔΗΜΟΚΡΑΤΙΑ ΔΗΜΟΣ ΚΑΣΤΟΡΙΑΣ	
ΕΡΓΟ		ΑΝΕΓΕΡΣΗ ΔΗΜΟΤΙΚΗΣ ΒΙΒΛΙΟΘΗΚΗΣ - ΑΙΘΟΥΣΑΣ ΕΚΔΗΛΩΣΕΩΝ/ΔΙΑΛΕΞΕΩΝ & ΔΙΑΜΟΡΦΩΣΗ ΠΕΡΙΒΑΛΛΟΝΤΟΣ ΧΩΡΟΥ ΣΤΟ Ο.Τ. 33Γ ΤΗΣ ΠΟΛΗΣ ΚΑΣΤΟΡΙΑΣ (ΧΩΡΟΣ ΠΡΩΗΝ ΠΝΕΥΜΑΤΙΚΟΥ ΚΕΝΤΡΟΥ)	
ΜΕΛΕΤΗ		ΑΡΧΙΤΕΚΤΟΝΙΚΗ	
ΦΑΣΗ ΜΕΛΕΤΗΣ		ΠΡΟΜΕΛΕΤΗ	
ΗΜΕΡΟΜΗΝΙΑ		ΝΟΕΜΒΡΙΟΣ 2025	ΚΛΙΜΑΚΑ / ΕΣ 1:100
ΘΕΜΑ ΣΧΕΔΙΟΥ		ΚΑΤΟΨΗ ΣΤΕΓΩΝ	ΚΩΔ. ΕΓΓΡΑΦΟΥ ΔΒΚ-06PR-Pk07D1-2025.11.10 Α/Α ΣΧΕΔΙΟΥ ΑΡΧ.07
ΜΕΛΕΤΗΤΕΣ			
ΕΝΩΣΗ ΟΙΚΟΝΟΜΙΚΩΝ ΦΟΡΕΩΝ - ΓΡΑΦΕΙΑ ΜΕΛΕΤΩΝ			
Αρχιτεκτονικές Μελέτες Κτηρίων (06): Ειδική Αρχιτεκτονική Μελέτη (07):		ΜΕΛΕΤΗΤΙΚΗ ΕΤΑΙΡΕΙΑ ΑΡΧΙΤΕΚΤΟΝΙΚΟΥ ΣΧΕΔΙΑΣΜΟΥ Π.ΠΕΤΡΑΚΟΠΟΥΛΟΣ-Ε.ΔΙΓΩΝΗΣ & ΣΥΝ/ΤΕΣ ΑΕ δ.τ. «ΜΕΑΣ ΑΕ»	
Συνεργάτες Αρχιτέκτων:		ΚΥΡΙΑΚΗ ΕΣΕΡΤΖΗ	
Στατική Μελέτη (08): Μελέτες Τοπογραφίας (16): Γεωλογικές Μελέτες και Μελέτες (20): Γεωτεχνικές Μελέτες και Έργων (21): Περιβαλλοντικές Μελέτες (27):		Ν.ΛΟΥΚΑΤΟΣ & ΣΥΝΕΡΓΑΤΕΣ ΑΝΩΝΥΜΗ ΕΤΑΙΡΙΑ ΜΕΛΕΤΩΝ δ.τ. «Ν.ΛΟΥΚΑΤΟΣ & ΣΥΝ/ΤΕΣ ΑΕ»	
Μελέτη Η/Μ Εγκαταστάσεων (09):		ΤΡΙΕΔΡΟΣ ΜΕΛΕΤΗΤΙΚΗ ΑΝΩΝΥΜΟΣ ΕΤΑΙΡΕΙΑ δ.τ. «ΤΡΙΕΔΡΟΣ Α.Ε.»	
ΣΥΝΤΑΞΗ - ΕΛΕΓΧΟΣ - ΘΕΩΡΗΣΗ			
ΣΥΝΤΟΝΙΣΤΗΣ ΚΟΙΝΟΣ ΕΚΠΡΟΣΩΠΟΣ	ΕΛΕΥΘΕΡΙΟΣ ΔΙΓΩΝΗΣ ΝΕΚΤΟΡΑΣ ΛΟΥΚΑΤΟΣ		
ΥΠΕΥΘΥΝΟΣ ΣΥΝΤΑΞΗΣ	ΠΕΤΡΟΣ ΠΕΤΡΑΚΟΠΟΥΛΟΣ ΑΡΧΙΤΕΚΤΩΝ ΜΗΧΑΝΙΚΟΣ		
ΕΛΕΓΧΘΗΚΕ Ο ΕΠΙΒΛΕΠΩΝ	ΜΑΡΙΟΣ ΠΡΟΚΟΠΙΔΗΣ ΑΡΧΙΤΕΚΤΩΝ ΜΗΧΑΝΙΚΟΣ		
ΘΕΩΡΗΘΗΚΕ Δ/ΣΗ ΤΕΧΝΙΚΗΣ ΥΠΗΡΕΣΙΑΣ ΔΗΜΟΥ ΚΑΣΤΟΡΙΑΣ	ΙΩΑΝΝΑ ΣΚΡΕΚΑ ΠΟΛΙΤΙΚΟΣ ΜΗΧΑΝΙΚΟΣ ΑΝΑΠΛΗΡΩΤΡΙΑ ΔΙΕΥΘΥΝΤΡΙΑ Τ.Υ.		
ΕΓΚΡΙΤΙΚΗ ΑΠΟΦΑΣΗ :			

ΚΑΤΟΨΗ ΣΤΕΓΩΝ
Στ +9.55

