
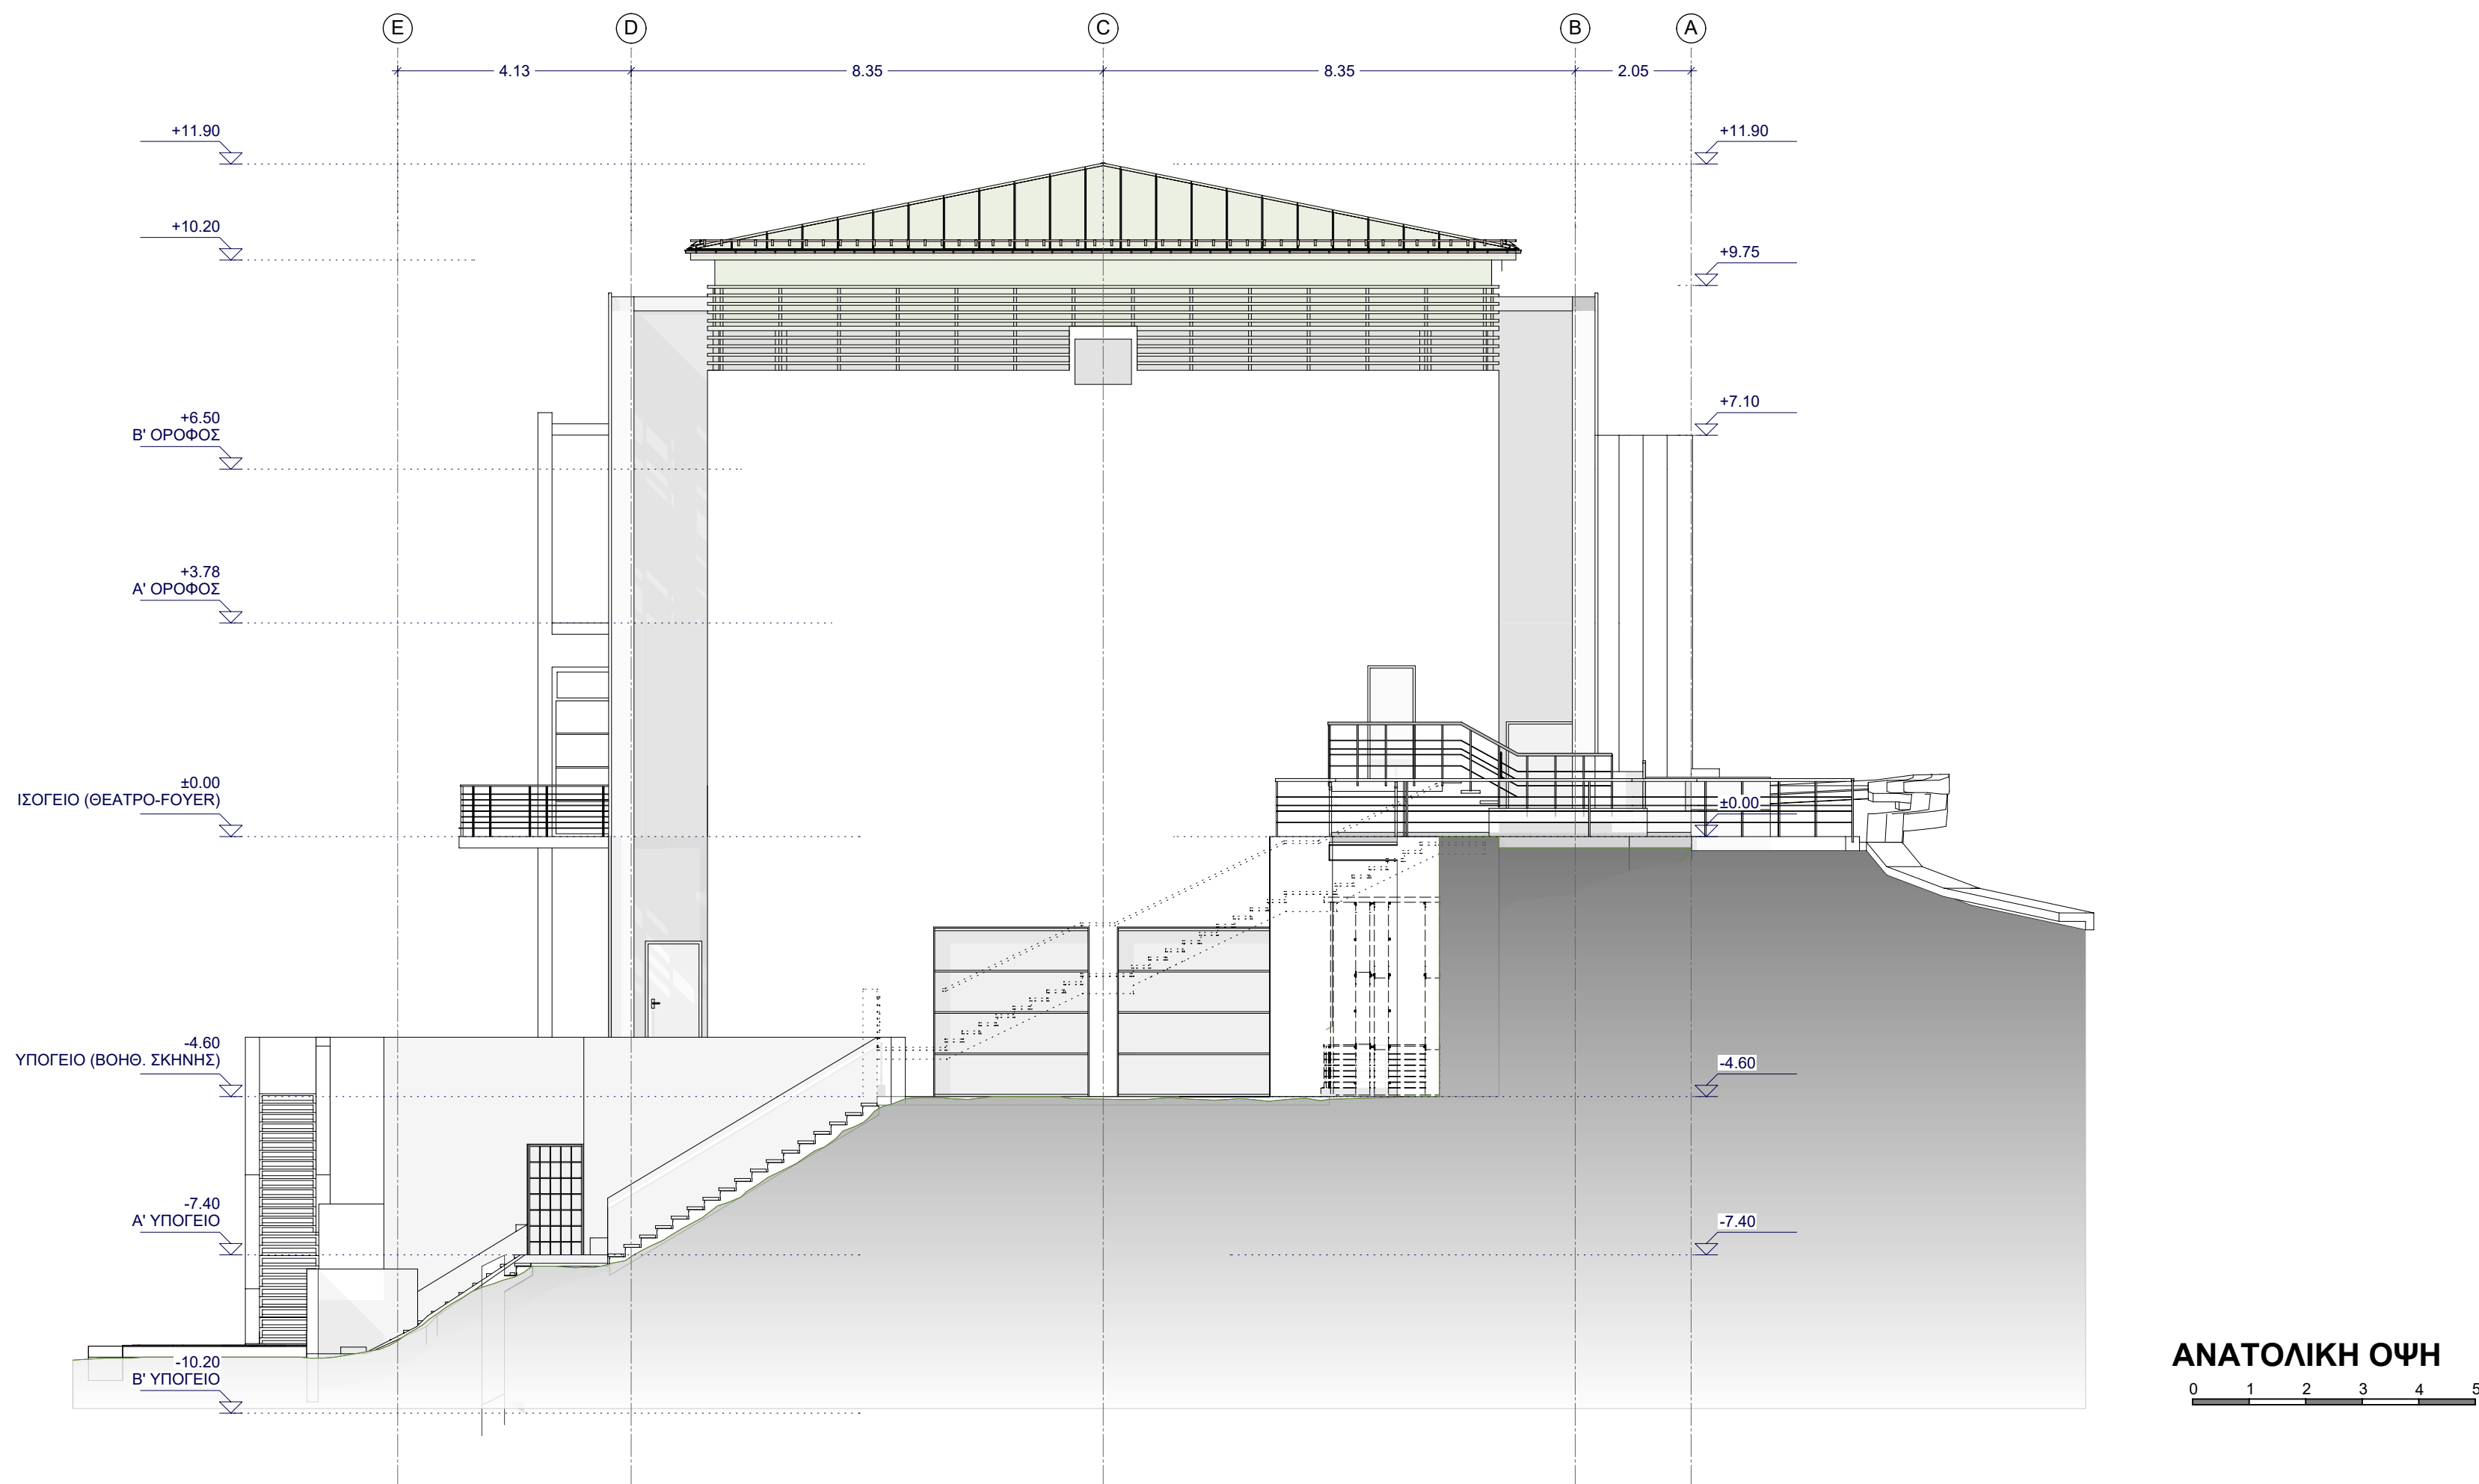


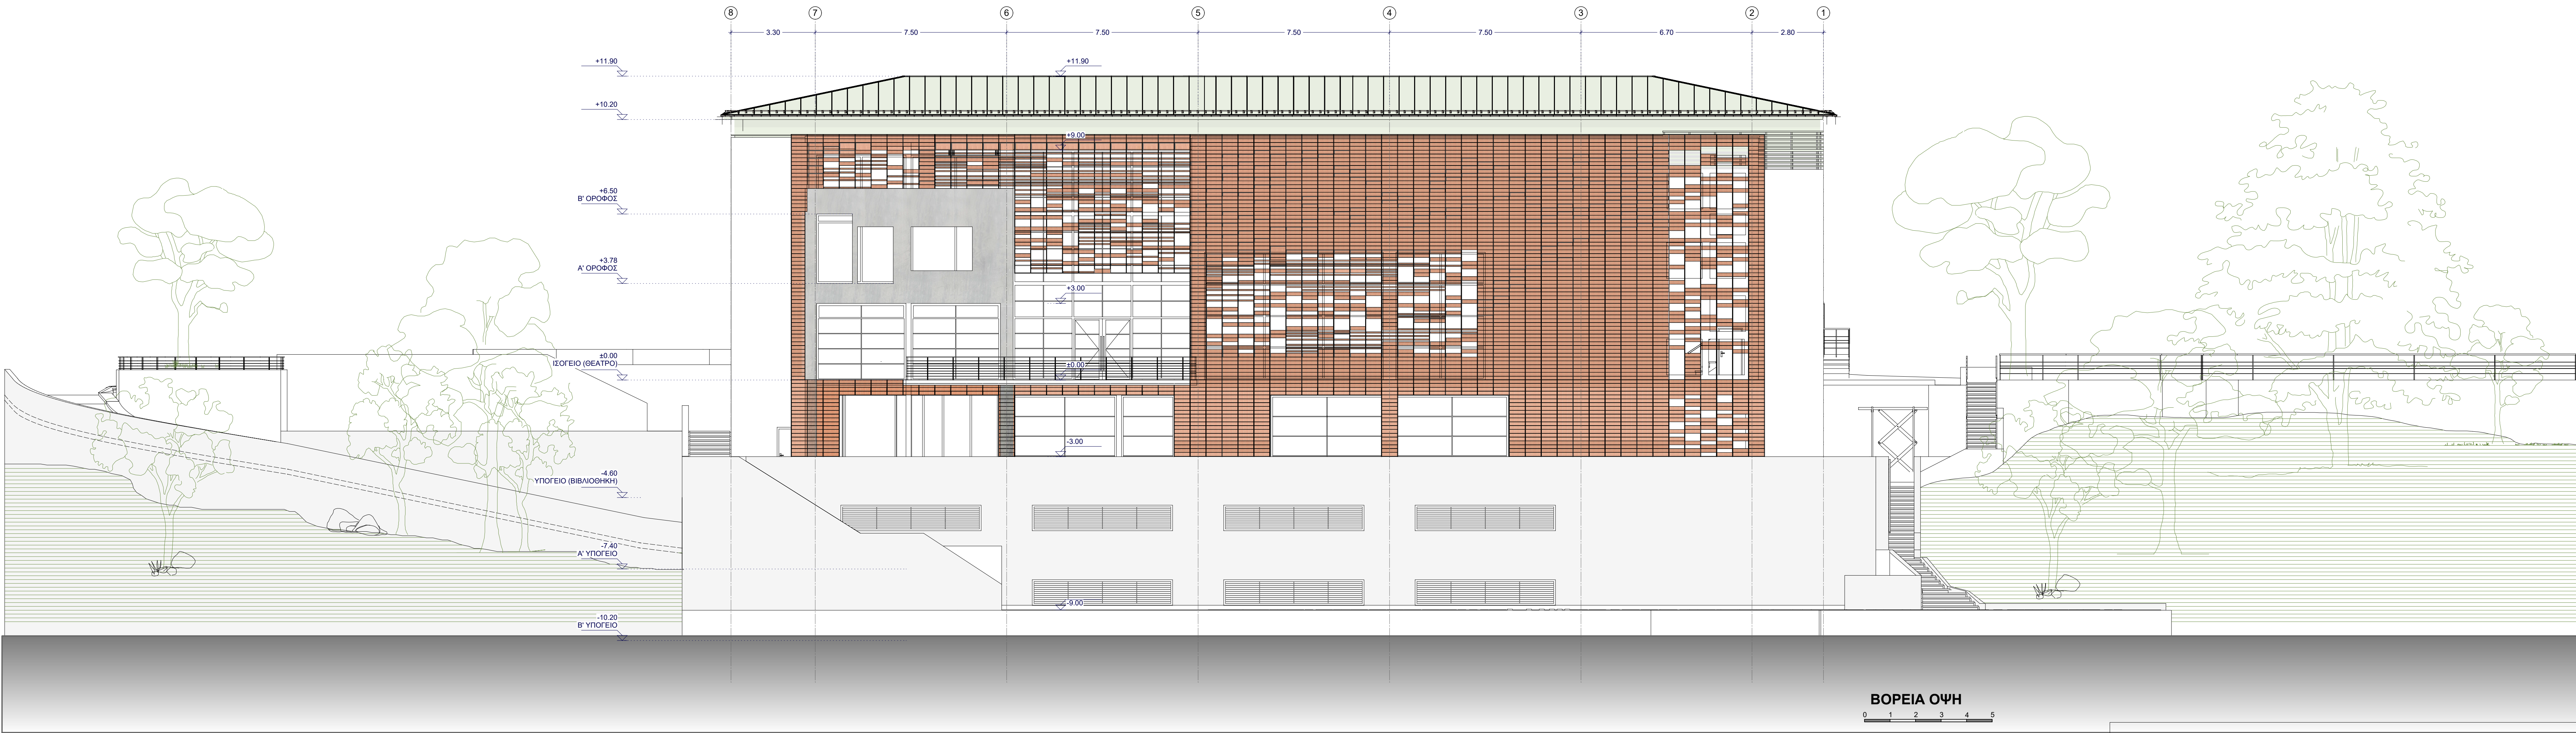

|                                                          |   |   |                       |
|----------------------------------------------------------|---|---|-----------------------|
| ΕΡΓΟΔΟΤΗΣ                                                |   | ΕΛΛΗΝΙΚΗ ΔΗΜΟΚΡΑΤΙΑ<br>ΔΗΜΟΣ ΚΑΣΤΟΡΙΑΣ   |                       |
| ΕΡΓΟ                                                     |   | ΑΝΕΓΕΡΣΗ ΔΗΜΟΤΙΚΗΣ ΒΙΒΛΙΟΘΗΚΗΣ - ΑΙΘΟΥΣΑΣ<br>ΕΚΔΗΛΩΣΕΩΝ/ΔΙΑΛΕΞΕΩΝ & ΔΙΑΜΟΡΦΩΣΗ ΠΕΡΙΒΑΛΛΟΝΤΟΣ ΧΩΡΟΥ<br>ΣΤΟ Ο.Τ. 33Γ ΤΗΣ ΠΟΛΗΣ ΚΑΣΤΟΡΙΑΣ<br>(ΧΩΡΟΣ ΠΡΩΗΝ ΠΝΕΥΜΑΤΙΚΟΥ ΚΕΝΤΡΟΥ) |                       |
| ΜΕΛΕΤΗ                                                   |   | ΑΡΧΙΤΕΚΤΟΝΙΚΗ   |                       |
| ΦΑΣΗ ΜΕΛΕΤΗΣ                                             |   | ΠΡΟΜΕΛΕΤΗ   |                       |
| ΗΜΕΡΟΜΗΝΙΑ                                               | ΝΟΕΜΒΡΙΟΣ 2025   | ΚΛΙΜΑΚΑ / ΕΣ   | 1:100                 |
| ΘΕΜΑ ΣΧΕΔΙΟΥ                                             | ΟΨΗ ΒΟΡΕΙΑ<br>ΟΨΗ ΔΥΤΙΚΗ   | ΚΩΔ. ΕΓΓΡΑΦΟΥ<br>ΔΒΚ-06PR-Pk10D1-2025.11.10   | Α/Α ΣΧΕΔΙΟΥ<br>ΑΡΧ.10 |
| ΜΕΛΕΤΗΤΕΣ                                                | ΕΝΩΣΗ ΟΙΚΟΝΟΜΙΚΩΝ ΦΟΡΕΩΝ - ΓΡΑΦΕΙΑ ΜΕΛΕΤΩΝ<br><div>Αρχειογραφία Μελέτες Κτηριακών Έργων (06):<br/>Ειδική Αρχιτεκτονική Μελέτη (07):<br/>Συνεργάτες Αρχιτέκτων:<br/>Στατική Μελέτη (08):<br/>Μελέτες Τοπογραφίας (16):<br/>Γεωλογικές Μελέτες και Μελέτες (20):<br/>Γεωγραφικές Μελέτες και Τεκτονικές (21):<br/>Παραβαλλόμενες Μελέτες (27):<br/>Μελέτη Η/Μ Εγκαταστάσεων (09):</div> ΜΕΛΕΤΗΤΙΚΗ ΕΤΑΙΡΕΙΑ ΑΡΧΙΤΕΚΤΟΝΙΚΟΥ ΣΧΕΔΙΑΣΜΟΥ<br>ΠΛΕΤΡΑΚΟΠΟΥΛΟΣ-ΕΛΙΓΩΝΗΣ & ΣΥΝΤΕΣ ΑΕ δ.τ. «ΜΕΑΣ ΑΕ»<br>ΚΥΡΙΑΚΗ ΕΞΕΡΤΣΗ<br>Ν.ΛΟΥΚΑΤΟΣ & ΣΥΝΕΡΓΑΤΕΣ<br>ΑΝΩΝΥΜΗ ΕΤΑΙΡΙΑ ΜΕΛΕΤΩΝ<br>δ.τ. «Ν.ΛΟΥΚΑΤΟΣ & ΣΥΝΤΕΣ ΑΕ»<br>ΤΡΙΕΔΡΟΣ ΜΕΛΕΤΗΤΙΚΗ ΑΝΩΝΥΜΟΣ ΕΤΑΙΡΕΙΑ<br>δ.τ. «ΤΡΙΕΔΡΟΣ Α.Ε.» |   |                       |
| ΣΥΝΤΑΞΗ - ΕΛΕΓΧΟΣ - ΘΕΩΡΗΣΗ                              |   |   |                       |
| ΣΥΝΤΟΝΙΣΤΗΣ<br>ΚΟΙΝΟΣ ΕΚΠΡΟΣΩΠΟΣ                         | ΕΛΕΥΘΕΡΙΟΣ ΔΙΓΩΝΗΣ<br>ΝΕΣΤΟΡΑΣ ΛΟΥΚΑΤΟΣ   |   |                       |
| ΥΠΕΥΘΥΝΟΣ ΣΥΝΤΑΞΗΣ                                       | ΠΕΤΡΟΣ ΠΕΤΡΑΚΟΠΟΥΛΟΣ<br>ΑΡΧΙΤΕΚΤΟΝ ΜΗΧΑΝΙΚΟΣ   |   |                       |
| ΕΛΕΓΧΘΗΚΕ<br>Ο ΕΠΙΒΛΕΠΩΝ                                 | ΜΑΡΙΟΣ ΠΡΟΚΟΠΙΔΗΣ<br>ΑΡΧΙΤΕΚΤΟΝ ΜΗΧΑΝΙΚΟΣ   |   |                       |
| ΘΕΩΡΗΘΗΚΕ<br>ΔΙΝΣΗ ΤΕΧΝΙΚΗΣ ΥΠΗΡΕΣΙΑΣ<br>ΔΗΜΟΥ ΚΑΣΤΟΡΙΑΣ | ΙΩΑΝΝΑ ΣΚΡΕΚΑ<br>ΠΟΛΙΤΙΚΟΣ ΜΗΧΑΝΙΚΟΣ<br>ΑΝΑΠΛΗΡΩΤΡΙΑ ΔΙΕΥΘΥΝΤΡΙΑ Τ.Υ.   |   |                       |
| ΕΓΚΡΙΤΙΚΗ ΑΠΟΦΑΣΗ :                                      |   |   |                       |