


ΥΠΟΜΝΗΜΑ ΧΩΡΩΝ

Project: KASTORIA-library
Created by: edigo
Date / time: 17/6/2025 / 15:46
Note:

ΥΠΟΓΕΙΟ BS-2	Name	Function	Base area [m ²]	Height [m]	Volume [m ³]	Outline [m]
	ΧΩΡΟΣ ΣΤΑΘΜΕΥΣΗΣ	BS-2 01	609.684	2.500	1524.209	148.256
	ΚΕΝΤΡΙΚΟ ΚΛΙΜΑΣΙΟ	BS-2 02	25.091	2.500	62.727	24.948
	ΓΕΝΙΚΗ ΑΠΟΘΗΚΗ	BS-2 03	142.933	2.500	357.333	98.171
	ΑΠΟΘΗΚΗ	BS-2 04	2.418	2.500	6.045	6.270
	ΔΕΞΑΜΕΝΗ ΠΥΡΟΣΒΕΣΗΣ	BS-2 05	47.200	2.500	118.000	27.800
	ΚΛΙΜΑΣΙΟ ΚΙΝΔΥΝΟΥ	BS-2 06	9.831	2.500	24.578	12.650
Σύνολο			837.157		2092.893	318.095

ΠΡΟΟΠΤΙΚΗ ΑΠΟΨΗ
2ου ΥΠΟΓΕΙΟΥ
(Χώρος Στάθμευσης)

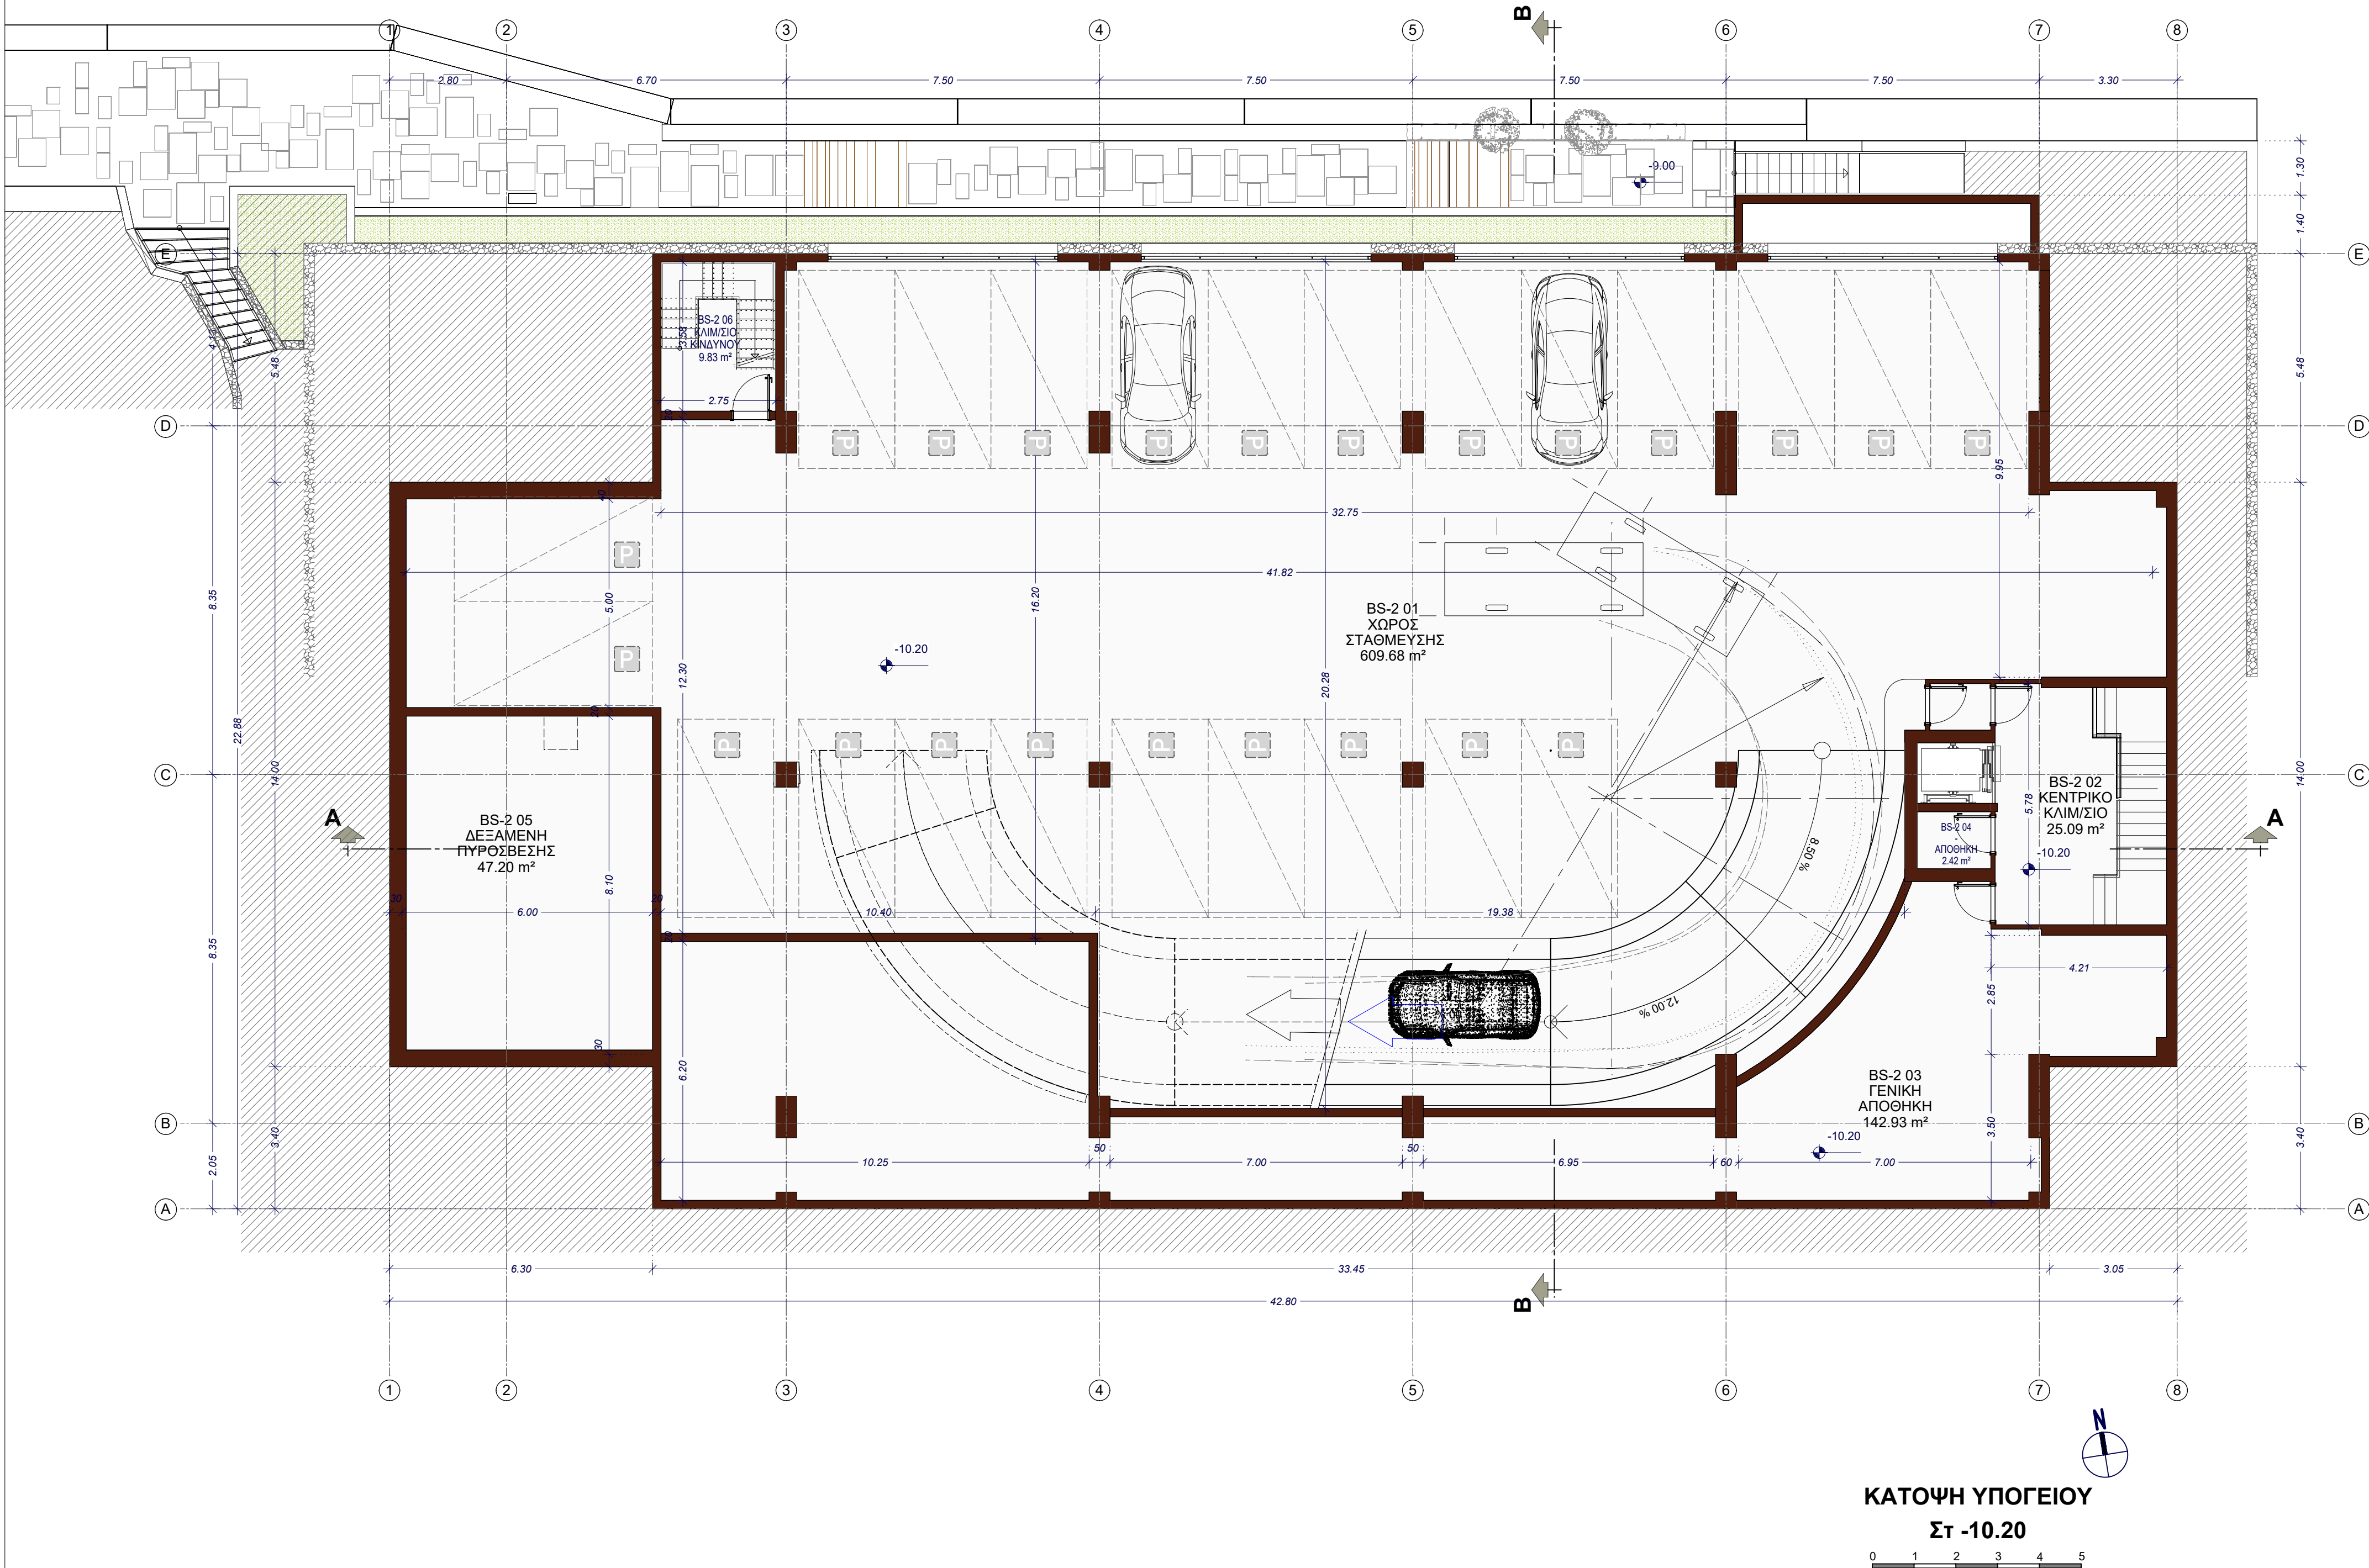

ΕΡΓΟΔΟΤΗΣ

ΕΛΛΗΝΙΚΗ ΔΗΜΟΚΡΑΤΙΑ
ΔΗΜΟΣ ΚΑΣΤΟΡΙΑΣ

ΕΡΓΟ

ΑΝΕΓΕΡΣΗ ΔΗΜΟΤΙΚΗΣ ΒΙΒΛΙΟΘΗΚΗΣ - ΑΙΘΟΥΣΑΣ
ΕΚΔΗΛΩΣΕΩΝ/ΔΙΑΛΕΞΕΩΝ & ΔΙΑΜΟΡΦΩΣΗ ΠΕΡΙΒΑΛΛΟΝΤΟΣ ΧΩΡΟΥ
ΣΤΟ Ο.Τ. 33Γ ΤΗΣ ΠΟΛΗΣ ΚΑΣΤΟΡΙΑΣ
(ΧΩΡΟΣ ΠΡΩΗΝ ΠΝΕΥΜΑΤΙΚΟΥ ΚΕΝΤΡΟΥ)

ΜΕΛΕΤΗ

ΑΡΧΙΤΕΚΤΟΝΙΚΗ

ΦΑΣΗ ΜΕΛΕΤΗΣ

ΠΡΟΜΕΛΕΤΗ

ΗΜΕΡΟΜΗΝΙΑ

ΝΟΕΜΒΡΙΟΣ 2025

ΚΛΙΜΑΚΑ / ΕΣ

1:100

ΘΕΜΑ ΣΧΕΔΙΟΥ

ΚΑΤΟΨΗ ΣΤΑΘΜΗΣ
- 10.20

ΚΩΔ. ΕΓΓΡΑΦΟΥ

ΔΒΚ-06PR-Pk01D1-2025.11.10

Α/Α ΣΧΕΔΙΟΥ

APX.01

ΜΕΛΕΤΗΤΕΣ

ΕΝΩΣΗ ΟΙΚΟΝΟΜΙΚΩΝ ΦΟΡΕΩΝ - ΓΡΑΦΕΙΑ ΜΕΛΕΤΩΝ

Διαπτυχόνες Μελέτες Κτηρίων (06):
Ειδική Αρχιτεκτονική Μελέτη (07):
Συνεργάτες Αρχιτέκτων:
Στατική Μελέτη (08):
Μελέτες Τοπογραφίας (16):
Γεωλογικές Μελέτες, επί Μελέτες (20):
Γεωτεχνικές Μελέτες, επί Μελέτες (21):
Περιβαλλοντικές Μελέτες (27):
Μελέτη Η/Μ Εγκαταστάσεων (09):

ΜΕΛΕΤΗΤΙΚΗ ΕΤΑΙΡΕΙΑ ΑΡΧΙΤΕΚΤΟΝΙΚΟΥ ΣΧΕΔΙΑΣΜΟΥ
ΠΛΕΤΡΑΚΟΠΟΥΛΟΣ-ΕΛΙΓΩΝΗΣ & ΣΥΝ/ΤΕΣ ΑΕ
δ.τ. «ΜΕΑΣ ΑΕ»
ΚΥΡΙΑΚΗ ΕΣΕΡΤΖΗ
Ν.ΛΟΥΚΑΤΟΣ & ΣΥΝΕΡΓΑΤΕΣ
ΑΝΩΝΥΜΗ ΕΤΑΙΡΙΑ ΜΕΛΕΤΩΝ
δ.τ. «Ν.ΛΟΥΚΑΤΟΣ & ΣΥΝ/ΤΕΣ ΑΕ»
ΤΡΙΕΔΡΟΣ ΜΕΛΕΤΗΤΙΚΗ ΑΝΩΝΥΜΟΣ ΕΤΑΙΡΕΙΑ
δ.τ. «ΤΡΙΕΔΡΟΣ Α.Ε.»

ΣΥΝΤΑΞΗ - ΕΛΕΓΧΟΣ - ΘΕΩΡΗΣΗ

ΣΥΝΤΟΝΙΣΤΗΣ ΚΟΙΝΟΣ ΕΚΠΡΟΣΩΠΟΣ	ΕΛΕΥΘΕΡΙΟΣ ΔΙΓΩΝΗΣ ΝΕΚΤΟΡΑΣ ΛΟΥΚΑΤΟΣ		
ΥΠΕΥΘΥΝΟΣ ΣΥΝΤΑΞΗΣ	ΠΕΤΡΟΣ ΠΕΤΡΑΚΟΠΟΥΛΟΣ ΑΡΧΙΤΕΚΤΩΝ ΜΗΧΑΝΙΚΟΣ		
ΕΛΕΓΧΘΗΚΕ Ο ΕΠΙΒΛΕΠΩΝ	ΜΑΡΙΟΣ ΠΡΟΚΟΠΙΑΝΣ ΑΡΧΙΤΕΚΤΩΝ ΜΗΧΑΝΙΚΟΣ		
ΘΕΩΡΗΘΗΚΕ Δ/ΣΗ ΤΕΧΝΙΚΗΣ ΥΠΗΡΕΣΙΑΣ ΔΗΜΟΥ ΚΑΣΤΟΡΙΑΣ	ΙΩΑΝΝΑ ΣΚΡΕΚΑ ΠΟΛΙΤΙΚΟΣ ΜΗΧΑΝΙΚΟΣ ΑΝΑΠΛΗΡΩΤΡΙΑ ΔΙΕΥΘΥΝΤΡΙΑ Τ.Υ.		

ΕΓΚΡΙΤΙΚΗ ΑΠΟΦΑΣΗ :