


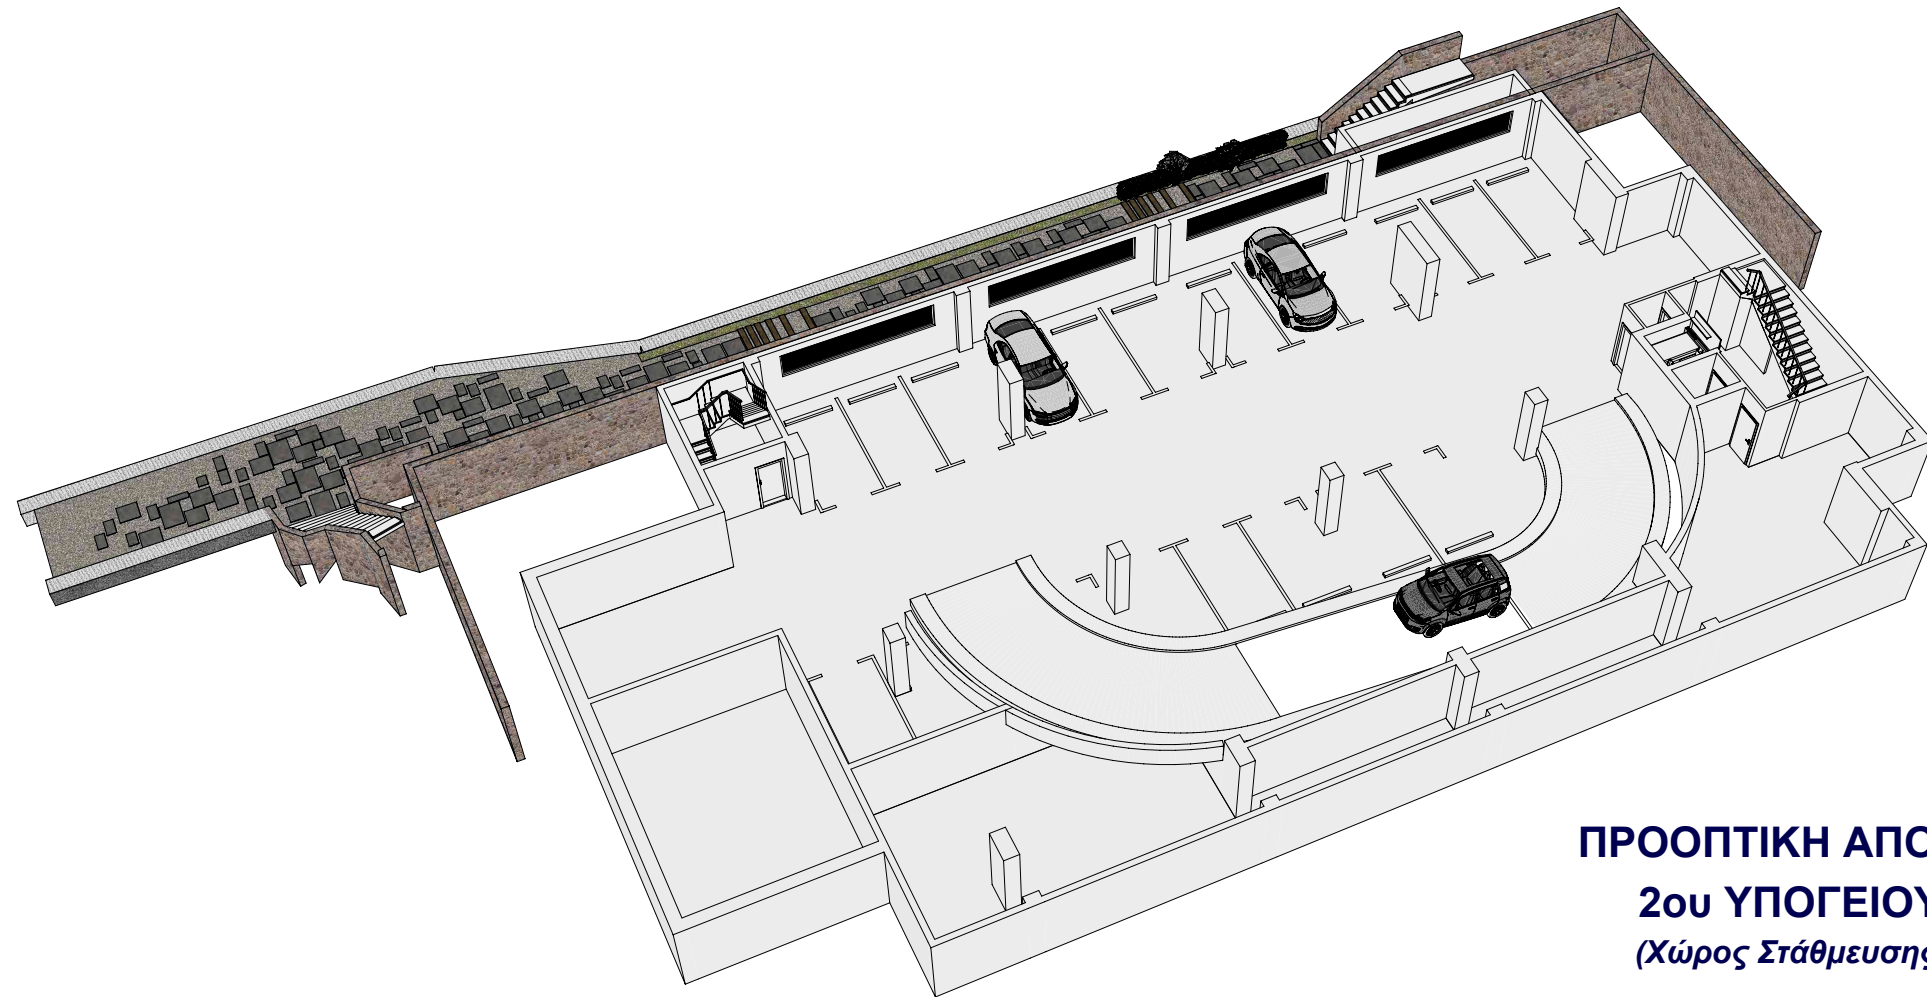


ΠΡΟΟΠΤΙΚΗ ΑΠΟΨΗ
2ου ΥΠΟΓΕΙΟΥ
(Χώρος Στάθμευσης)

ΥΠΟΜΝΗΜΑ ΧΩΡΩΝ

Project: KASTORIA-library
Created by: edigo
Date / time: 17/6/2025 / 16:02
Note:

ΥΠΟΓΕΙΟ BS-1	Name	Function	Base area [m ²]	Height [m]	Volume [m ³]	Outline [m]
	ΧΩΡΟΣ ΣΤΑΘΜΕΥΣΗΣ	BS-1 01	482.941	2.500	1207.352	217.125
	ΚΕΝΤΡΙΚΟ ΚΛΙΜΣΙΟ	BS-1 02	15.474	2.500	38.684	23.078
	Η/Μ ΔΙΑΔΡΟΜΟΣ	BS-1 03	94.483	2.500	236.207	97.545
	ΑΠΟΘΗΚΗ	BS-1 04	2.418	2.500	6.045	6.270
	ΥΔΡΟΣΤΑΣΙΟ	BS-1 05	25.555	2.500	63.887	21.908
	Η/Ζ	BS-1 06	20.650	2.500	51.625	18.800
	ΑΝΤΙΛΙΟΣΤΑΣΙΟ ΠΥΡΟΣΒΕΣΗΣ	BS-1 07	13.530	2.500	33.825	14.800
	ΠΥΡΟΣΒΕΣΤΙΚΟ ΣΥΓΚΡΟΤΗΜΑ	BS-1 08	28.200	2.500	70.500	23.800
	ΚΛΙΜΣΙΟ ΚΙΝΔΥΝΟΥ	BS-1 09	9.831	2.500	24.578	12.650
	ΔΙΑΔΡΟΜΟΣ	BS-1 10	11.680	2.500	29.200	17.800
	ΓΕΝΙΚΗ ΑΠΟΘΗΚΗ	BS-1 12	8.148	2.500	20.369	11.500
Σύνολο			712.910		1782.272	465.276

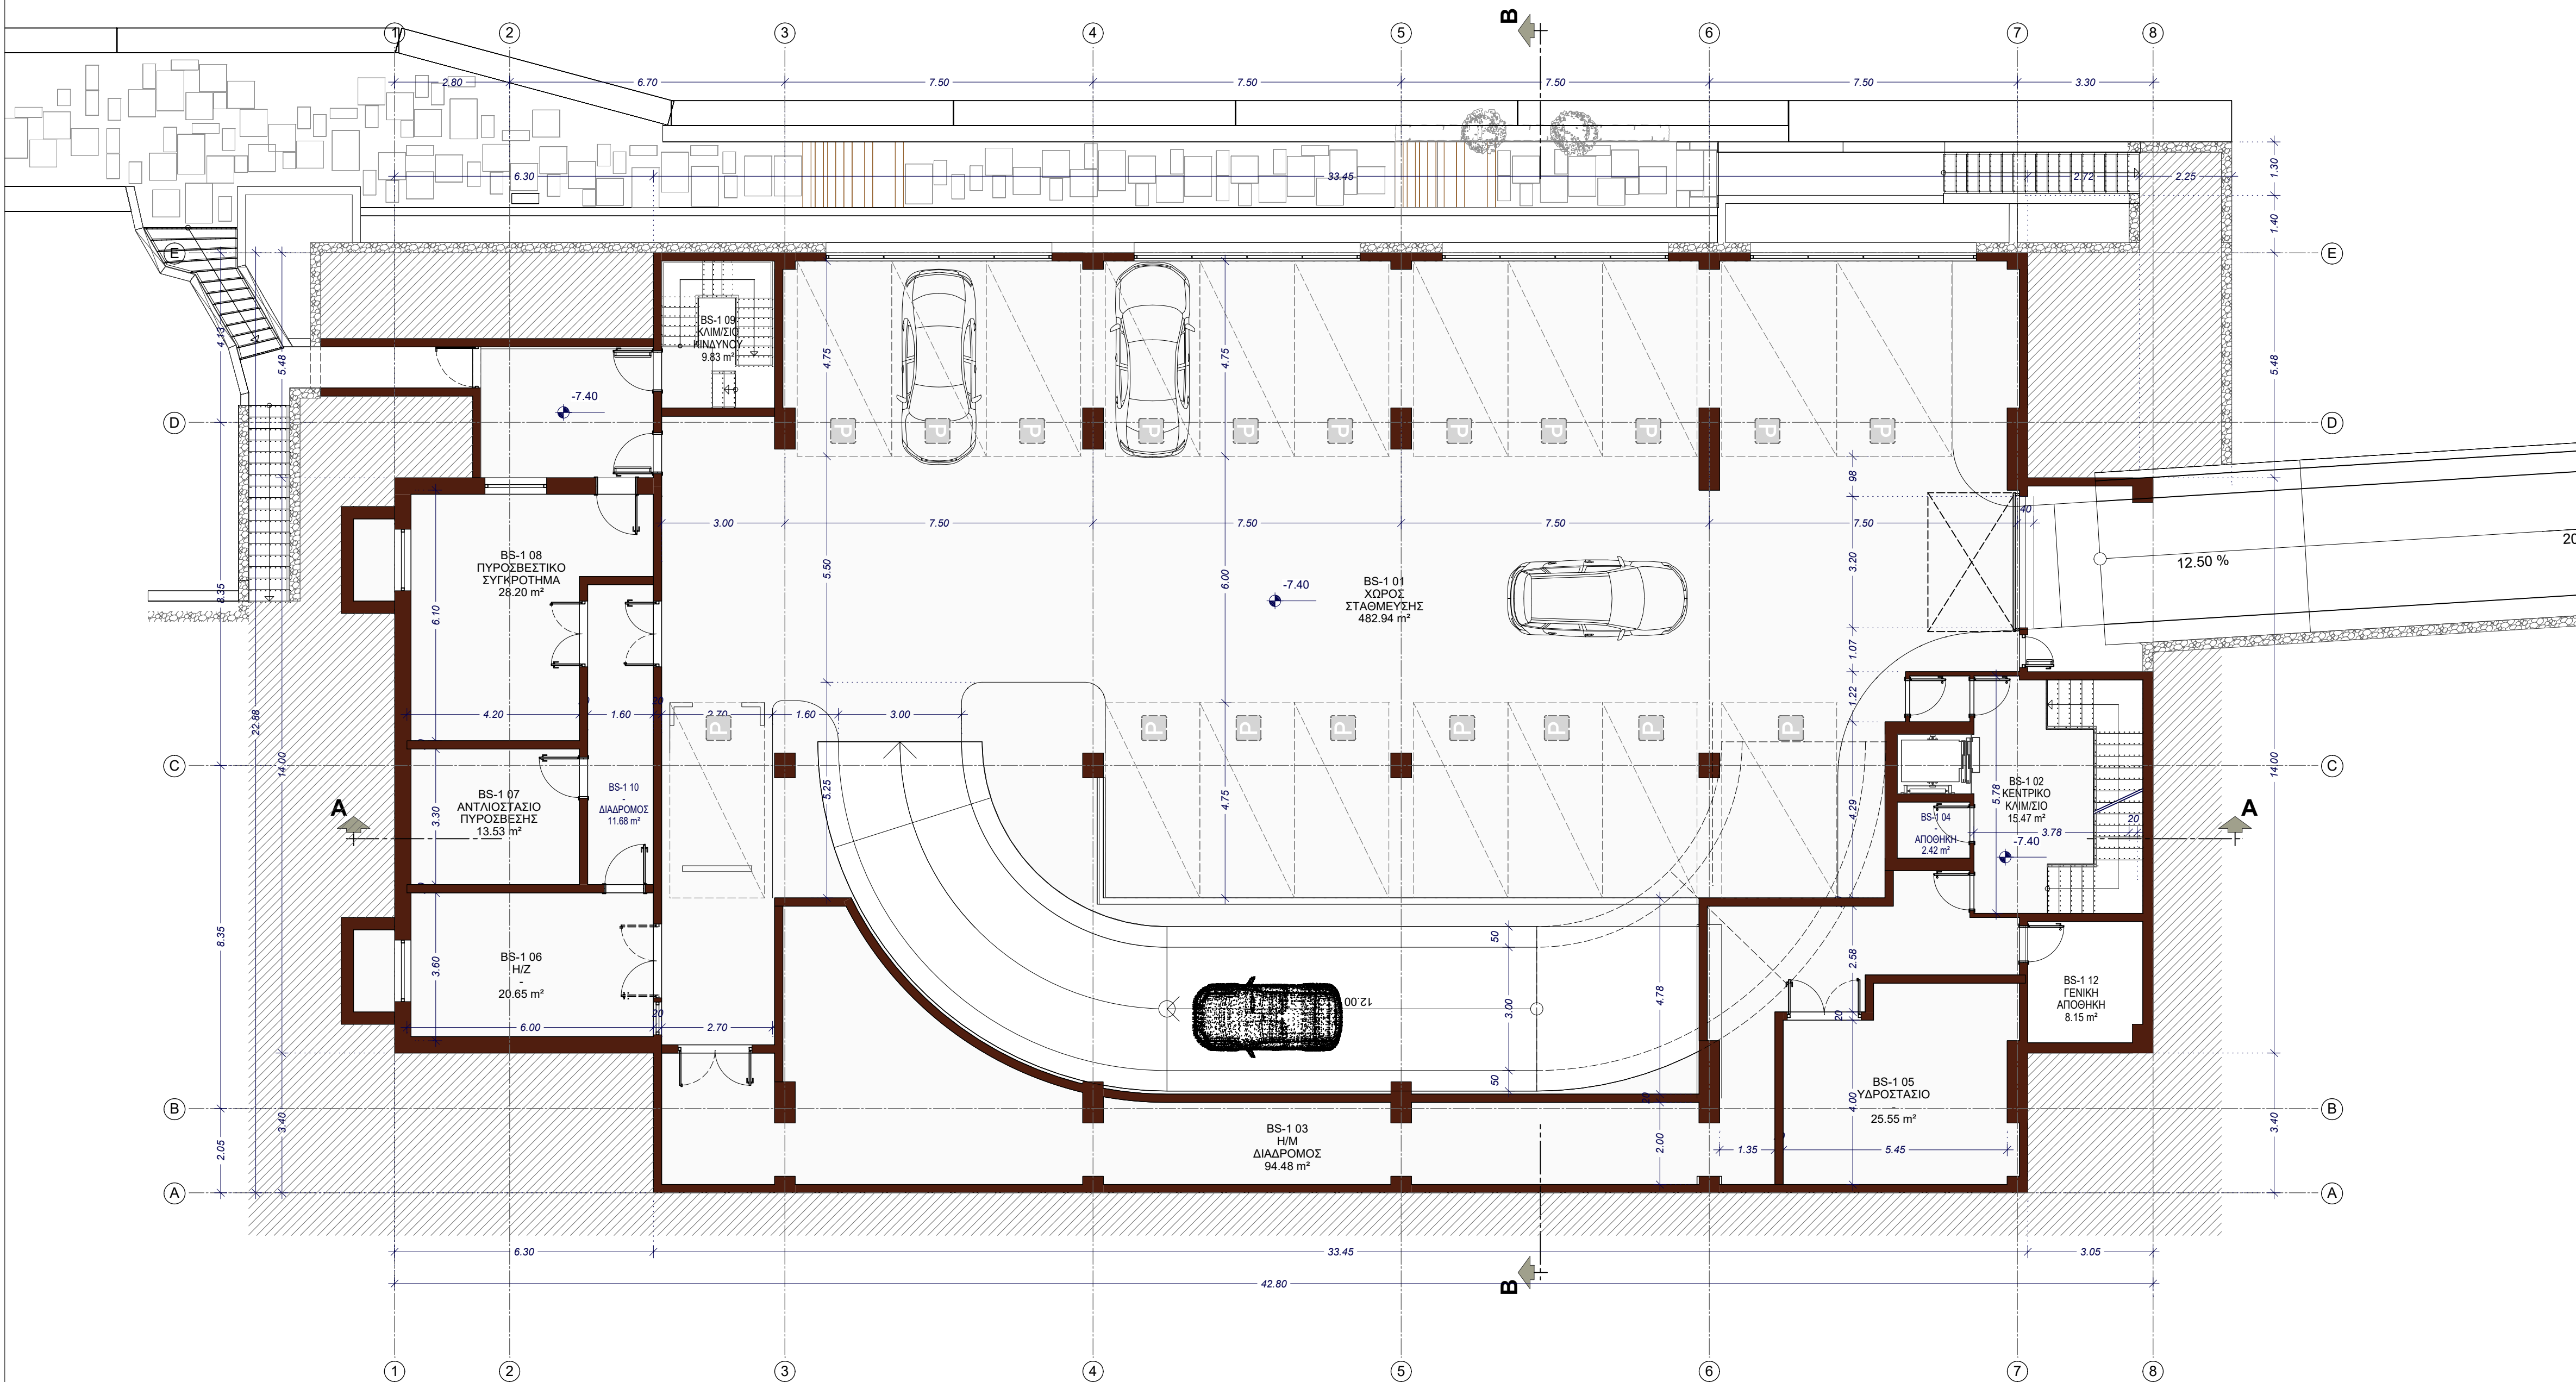

ΚΑΤΟΨΗ ΥΠΟΓΕΙΟΥ
ΣΤ -7.40



ΕΡΓΟΔΟΤΗΣ		ΕΛΛΗΝΙΚΗ ΔΗΜΟΚΡΑΤΙΑ ΔΗΜΟΣ ΚΑΣΤΟΡΙΑΣ	
ΕΡΓΟ		ΑΝΕΓΕΡΣΗ ΔΗΜΟΤΙΚΗΣ ΒΙΒΛΙΟΘΗΚΗΣ - ΑΙΘΟΥΣΑΣ ΕΚΔΗΛΩΣΕΩΝ/ΔΙΑΛΕΞΕΩΝ & ΔΙΑΜΟΡΦΩΣΗ ΠΕΡΙΒΑΛΛΟΝΤΟΣ ΧΩΡΟΥ ΣΤΟ Ο.Τ. 33Γ ΤΗΣ ΠΟΛΗΣ ΚΑΣΤΟΡΙΑΣ (ΧΩΡΟΣ ΠΡΩΗΝ ΠΝΕΥΜΑΤΙΚΟΥ ΚΕΝΤΡΟΥ)	
ΜΕΛΕΤΗ		ΑΡΧΙΤΕΚΤΟΝΙΚΗ	
ΦΑΣΗ ΜΕΛΕΤΗΣ		ΠΡΟΜΕΛΕΤΗ	
ΗΜΕΡΟΜΗΝΙΑ	ΝΟΕΜΒΡΙΟΣ 2025	ΚΛΙΜΑΚΑ / ΕΣ	1:100
ΘΕΜΑ ΣΧΕΔΙΟΥ	ΚΑΤΟΨΗ ΣΤΑΘΜΗΣ - 7.40	ΚΩΔ. ΕΓΓΡΑΦΟΥ ΔΒΚ-06PR-PK02D1-2025.11.10	A/A ΣΧΕΔΙΟΥ APX.02
ΜΕΛΕΤΗΤΕΣ			
ΕΝΩΣΗ ΟΙΚΟΝΟΜΙΚΩΝ ΦΟΡΕΩΝ - ΓΡΑΦΕΙΑ ΜΕΛΕΤΩΝ			
Αρχειοθετικές Μελέτες Κτηρίων (06): Εξωτερική Αρχιτεκτονική Μελέτη (07): Συμμετοχή Αρχιτέκτων: Στατική Μελέτη (08): Μελέτες Τοπογραφίας (16): Γεωλογικές Μελέτες και/ή Μελέτες (20): Γεωτεχνικές Μελέτες και Έργων (21): Περιβαλλοντικές Μελέτες (27): Μελέτη Η/Μ Εγκαταστάσεων (09):		ΜΕΛΕΤΗΤΙΚΗ ΕΤΑΙΡΕΙΑ ΑΡΧΙΤΕΚΤΟΝΙΚΟΥ ΣΧΕΔΙΑΣΜΟΥ ΠΛΕΤΡΑΚΟΠΟΥΛΟΣ-ΔΙΓΩΝΗΣ & ΣΥΝ/ΤΕΣ ΑΕ δ.τ. «ΜΕΑΣ ΑΕ» ΚΥΡΙΑΚΗ ΕΣΕΡΤΖΗ Ν.ΛΟΥΚΑΤΟΣ & ΣΥΝΕΡΓΑΤΕΣ ΑΝΩΝΥΜΗ ΕΤΑΙΡΙΑ ΜΕΛΕΤΩΝ δ.τ. «Ν.ΛΟΥΚΑΤΟΣ & ΣΥΝ/ΤΕΣ ΑΕ» ΤΡΙΕΔΡΟΣ ΜΕΛΕΤΗΤΙΚΗ ΑΝΩΝΥΜΟΣ ΕΤΑΙΡΕΙΑ δ.τ. «ΤΡΙΕΔΡΟΣ Α.Ε.»	
ΣΥΝΤΑΞΗ - ΕΛΕΓΧΟΣ - ΘΕΩΡΗΣΗ			
ΣΥΝΤΟΝΙΣΤΗΣ ΚΟΙΝΟΣ ΕΚΠΡΟΣΩΠΟΣ	ΕΛΕΥΘΕΡΙΟΣ ΔΙΓΩΝΗΣ ΝΕΚΤΟΡΑΣ ΛΟΥΚΑΤΟΣ		
ΥΠΕΥΘΥΝΟΣ ΣΥΝΤΑΞΗΣ	ΠΕΤΡΟΣ ΠΕΤΡΑΚΟΠΟΥΛΟΣ ΑΡΧΙΤΕΚΤΩΝ ΜΗΧΑΝΙΚΟΣ		
ΕΛΕΓΧΘΗΚΕ Ο ΕΠΙΒΛΕΠΩΝ	ΜΑΡΙΟΣ ΠΡΟΚΟΠΙΑΝ ΑΡΧΙΤΕΚΤΩΝ ΜΗΧΑΝΙΚΟΣ		
ΘΕΩΡΗΘΗΚΕ Δ/ΝΣΗ ΤΕΧΝΙΚΗΣ ΥΠΗΡΕΣΙΑΣ ΔΗΜΟΥ ΚΑΣΤΟΡΙΑΣ	ΙΩΑΝΝΑ ΣΚΡΕΚΑ ΠΟΛΙΤΙΚΟΣ ΜΗΧΑΝΙΚΟΣ ΑΝΑΠΛΗΡΩΤΡΙΑ ΔΙΕΥΘΥΝΤΡΙΑ Τ.Υ.		
ΕΓΚΡΙΤΙΚΗ ΑΠΟΦΑΣΗ :			