


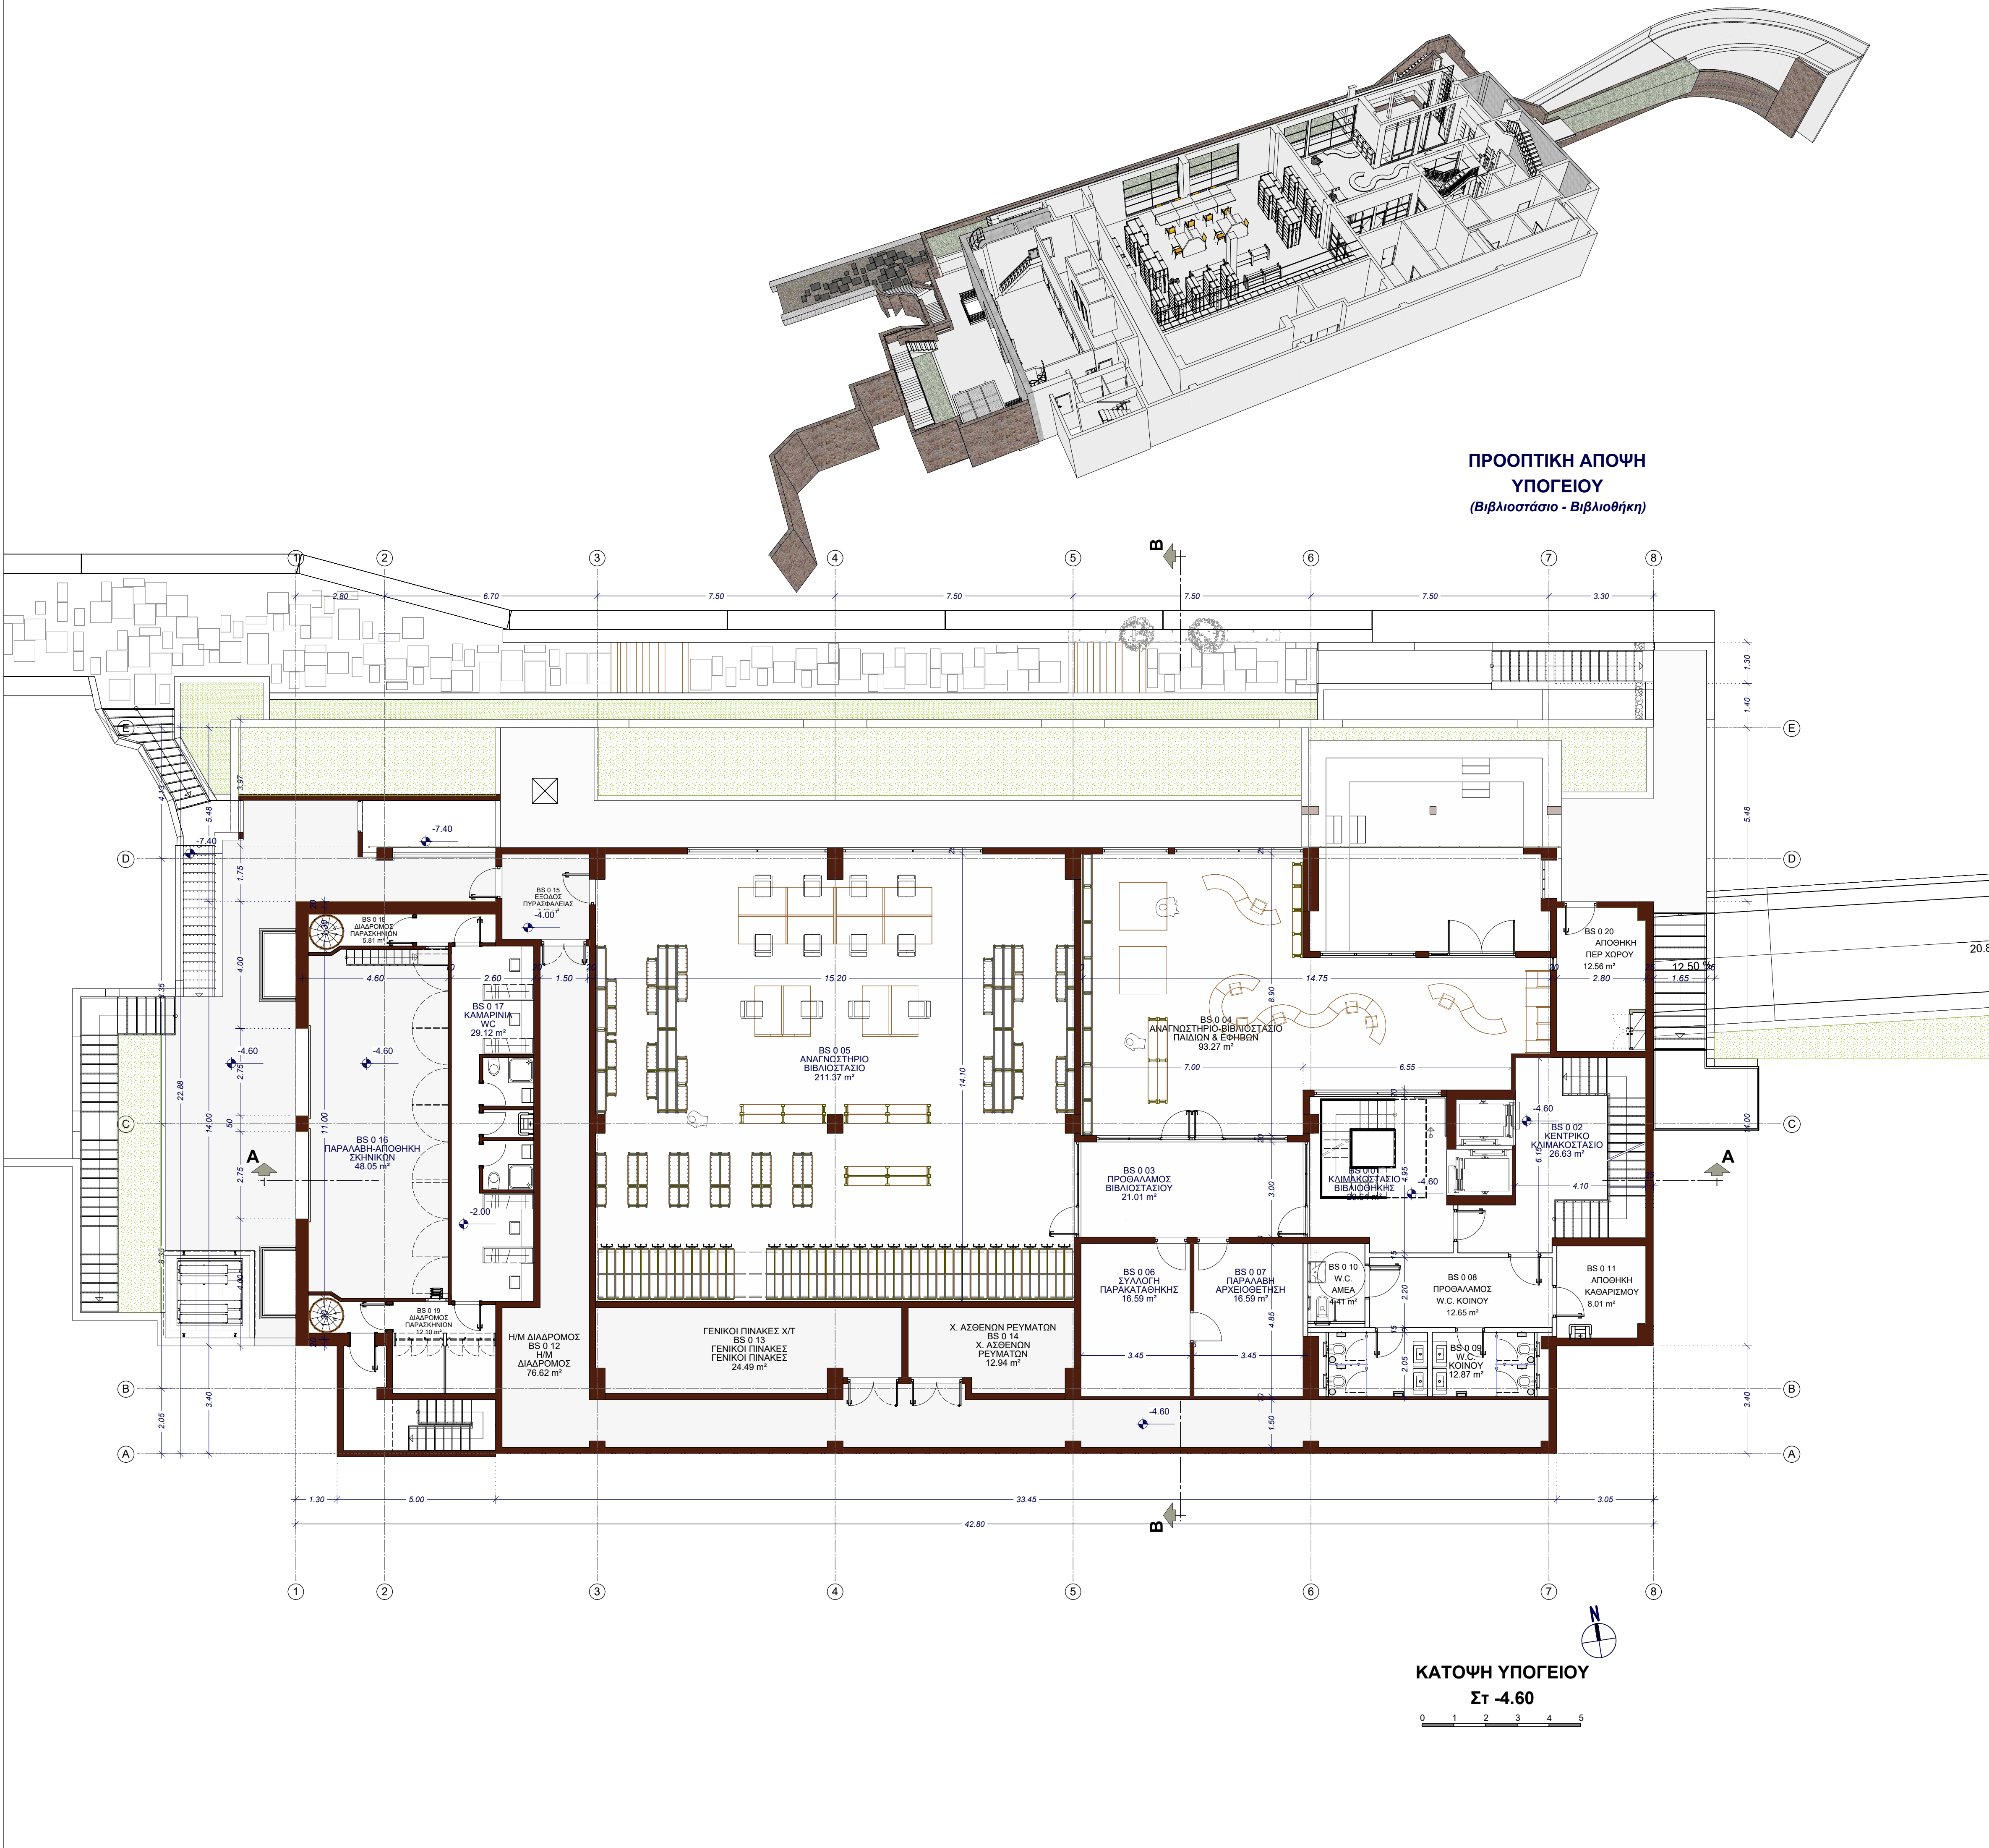

ΥΠΟΜΝΗΜΑ ΧΩΡΩΝ						
Project: KASTORIA-library						
Created by: edigo						
Date / time: 17/6/2025 / 16:02						
Note:						
ΥΠΟΓΕΙΟ BS 0	ΟΝΟΜΑΣΙΑ ΧΩΡΟΥ	ΚΩΔΙΚΟΣ ΧΩΡΟΥ	ΕΜΒΑΔΟΝ [m ²]	ΥΨΟΣ [m]	ΟΓΚΟΣ [m ³]	ΠΕΡΙΜΕΤΡΟΣ [m]
	ΚΛΙΜΑΚΟΣΤΑΣΙΟ ΒΙΒΛΙΟΘΗΚΗΣ	BS 0 01	20.610	4.000	82.439	19.226
	ΚΕΝΤΡΙΚΟ ΚΛΙΜΑΚΟΣΤΑΣΙΟ	BS 0 02	26.627	4.000	106.509	24.145
	ΠΡΟΘΑΛΛΟΣ ΒΙΒΛΙΟΣΤΑΣΙΟΥ	BS 0 03	21.005	4.000	84.020	20.003
	ΑΝΑΓΝΩΣΤΗΡΙΟ-ΒΙΒΛΙΟΣΤΑΣΙΟ ΠΑΙΔΙΩΝ & ΕΦΗΒΩΝ	BS 0 04	93.272	3.800	354.433	47.350
	ΑΝΑΓΝΩΣΤΗΡΙΟ ΒΙΒΛΙΟΣΤΑΣΙΟ	BS 0 05	211.367	3.800	803.195	63.400
	ΣΥΛΛΟΓΗ ΠΑΡΑΚΑΤΑΘΗΚΗΣ	BS 0 06	16.586	3.600	59.709	16.525
	ΠΑΡΑΛΑΒΗ ΑΡΧΕΙΟΘΕΤΗΣΗ	BS 0 07	16.586	3.600	59.709	16.525
	ΠΡΟΘΑΛΛΟΣ W.C. ΚΟΙΝΟΥ	BS 0 08	12.650	2.400	30.360	15.900
	W.C. ΚΟΙΝΟΥ	BS 0 09	12.868	2.400	30.884	20.806
	W.C. ΑΜΕΑ	BS 0 10	4.407	2.400	10.577	8.497
	ΑΠΟΘΗΚΗ ΚΑΘΑΡΙΣΜΟΥ	BS 0 11	8.008	2.400	19.218	11.400
	Η/Μ ΔΙΑΔΡΟΜΟΣ	BS 0 12	76.620	2.400	183.888	100.200
	ΓΕΝΙΚΟΙ ΠΙΝΑΚΕΣ Χ/Τ	BS 0 13	24.492	3.820	93.559	25.300
	Χ. ΑΣΘΕΝΩΝ ΡΕΥΜΑΤΩΝ	BS 0 14	12.936	3.820	49.416	15.900
	ΕΞΟΔΟΣ ΠΥΡΑΣΦΑΛΕΙΑΣ	BS 0 15	7.426	2.400	17.821	10.900
	ΠΑΡΑΛΑΒΗ-ΑΠΟΘΗΚΗ ΣΧΗΜΑΤΩΝ	BS 0 16	48.048	5.000	240.241	30.520
	ΚΑΜΑΡΙΝΙΑ / WC	BS 0 17	29.119	3.000	87.357	27.599
	ΔΙΑΔΡΟΜΟΣ ΠΑΡΑΣΚΗΝΙΩΝ	BS 0 18	5.809	3.000	17.428	14.061
	ΔΙΑΔΡΟΜΟΣ ΠΑΡΑΣΚΗΝΙΩΝ	BS 0 19	12.095	3.000	36.285	17.861
	ΑΠΟΘΗΚΗ ΠΕΡ ΧΩΡΟΥ	BS 0 20	12.556	4.300	53.991	14.640
Σύνολο			673.087		2421.041	520.769

ΕΡΓΟΔΟΤΗΣ		ΕΛΛΗΝΙΚΗ ΔΗΜΟΚΡΑΤΙΑ ΔΗΜΟΣ ΚΑΣΤΟΡΙΑΣ	
ΕΡΓΟ		ΑΝΕΓΕΡΣΗ ΔΗΜΟΤΙΚΗΣ ΒΙΒΛΙΟΘΗΚΗΣ - ΑΙΘΟΥΣΑΣ ΕΚΔΗΛΩΣΕΩΝ/ΔΙΑΛΕΞΕΩΝ & ΔΙΑΜΟΡΦΩΣΗ ΠΕΡΙΒΑΛΛΟΝΤΟΣ ΧΩΡΟΥ ΣΤΟ Ο.Τ. 33Γ ΤΗΣ ΠΟΛΗΣ ΚΑΣΤΟΡΙΑΣ (ΧΩΡΟΣ ΠΡΩΗΝ ΠΝΕΥΜΑΤΙΚΟΥ ΚΕΝΤΡΟΥ)	
ΜΕΛΕΤΗ		ΑΡΧΙΤΕΚΤΟΝΙΚΗ	
ΦΑΣΗ ΜΕΛΕΤΗΣ		ΠΡΟΜΕΛΕΤΗ	
ΗΜΕΡΟΜΗΝΙΑ		ΝΟΕΜΒΡΙΟΣ 2025	ΚΛΙΜΑΚΑ / ΕΣ 1:100
ΘΕΜΑ ΣΧΕΔΙΟΥ		ΚΑΤΟΨΗ ΣΤΑΘΜΗΣ - 4.00	ΚΩΔ. ΕΓΓΡΑΦΟΥ ΔΒΚ-06PR-Pk03D1-2025.11.10
			Α/Α ΣΧΕΔΙΟΥ APX.03
ΜΕΛΕΤΗΤΕΣ		ΕΝΩΣΗ ΟΙΚΟΝΟΜΙΚΩΝ ΦΟΡΕΩΝ - ΓΡΑΦΕΙΑ ΜΕΛΕΤΩΝ	
Αρχειοθέτικες Μελέτες Κτηρίων Έργων (06): Εξέλιξη Αρχιτεκτονική Μελέτη (07):		ΜΕΛΕΤΗΤΙΚΗ ΕΤΑΙΡΕΙΑ ΑΡΧΙΤΕΚΤΟΝΙΚΟΥ ΣΧΕΔΙΑΣΜΟΥ Π.ΠΕΤΡΑΚΟΠΟΥΛΟΣ-Ε.ΔΙΓΩΝΗΣ & ΣΥΝ/ΤΕΣ ΑΕ δ.τ. «ΜΕΑΣ ΑΕ»	
Συνεργάτης Αρχιτέκτων:		ΚΥΡΙΑΚΗ ΕΣΕΡΤΖΗ	
Στατική Μελέτη (08): Μελέτες Τοπογραφίας (16): Γεωλογικές Μελέτες επί Μελέτης (20): Γεωτεχνικές Μελέτες επί Μελέτης (21): Περιβαλλοντικές Μελέτες (27):		Ν.ΛΟΥΚΑΤΟΣ & ΣΥΝΕΡΓΑΤΕΣ ΑΝΩΝΥΜΗ ΕΤΑΙΡΙΑ ΜΕΛΕΤΩΝ δ.τ. «Ν.ΛΟΥΚΑΤΟΣ & ΣΥΝ/ΤΕΣ ΑΕ»	
Μελέτη Η/Μ Εγκαταστάσεων (09):		ΤΡΙΕΔΡΟΣ ΜΕΛΕΤΗΤΙΚΗ ΑΝΩΝΥΜΟΣ ΕΤΑΙΡΕΙΑ δ.τ. «ΤΡΙΕΔΡΟΣ Α.Ε.»	
ΣΥΝΤΑΞΗ - ΕΛΕΓΧΟΣ - ΘΕΩΡΗΣΗ			
ΣΥΝΤΟΝΙΣΤΗΣ ΚΟΙΝΟΣ ΕΚΠΡΟΣΩΠΟΣ	ΕΛΕΥΘΕΡΙΟΣ ΔΙΓΩΝΗΣ ΝΕΣΤΟΡΑΣ ΛΟΥΚΑΤΟΣ		
ΥΠΕΥΘΥΝΟΣ ΣΥΝΤΑΞΗΣ	ΠΕΤΡΟΣ ΠΕΤΡΑΚΟΠΟΥΛΟΣ ΑΡΧΙΤΕΚΤΩΝ ΜΗΧΑΝΙΚΟΣ		
ΕΛΕΓΧΘΗΚΕ Ο ΕΠΙΒΛΕΠΩΝ	ΜΑΡΙΟΣ ΠΡΟΚΟΠΙΑΝΗΣ ΑΡΧΙΤΕΚΤΩΝ ΜΗΧΑΝΙΚΟΣ		
ΘΕΩΡΗΘΗΚΕ Δ/ΝΣΗ ΤΕΧΝΙΚΗΣ ΥΠΗΡΕΣΙΑΣ ΔΗΜΟΥ ΚΑΣΤΟΡΙΑΣ	ΙΩΑΝΝΑ ΣΚΡΕΚΑ ΠΟΛΙΤΙΚΟΣ ΜΗΧΑΝΙΚΟΣ ΑΝΑΠΛΗΡΩΤΡΙΑ ΔΙΕΥΘΥΝΤΡΙΑ Τ.Υ.		
ΕΓΚΡΙΤΙΚΗ ΑΠΟΦΑΣΗ :			