


4489180
4489160
4489140
4489120
4489100
4489080
4489060
268080
268100
268120
268140
268160
268180
268200

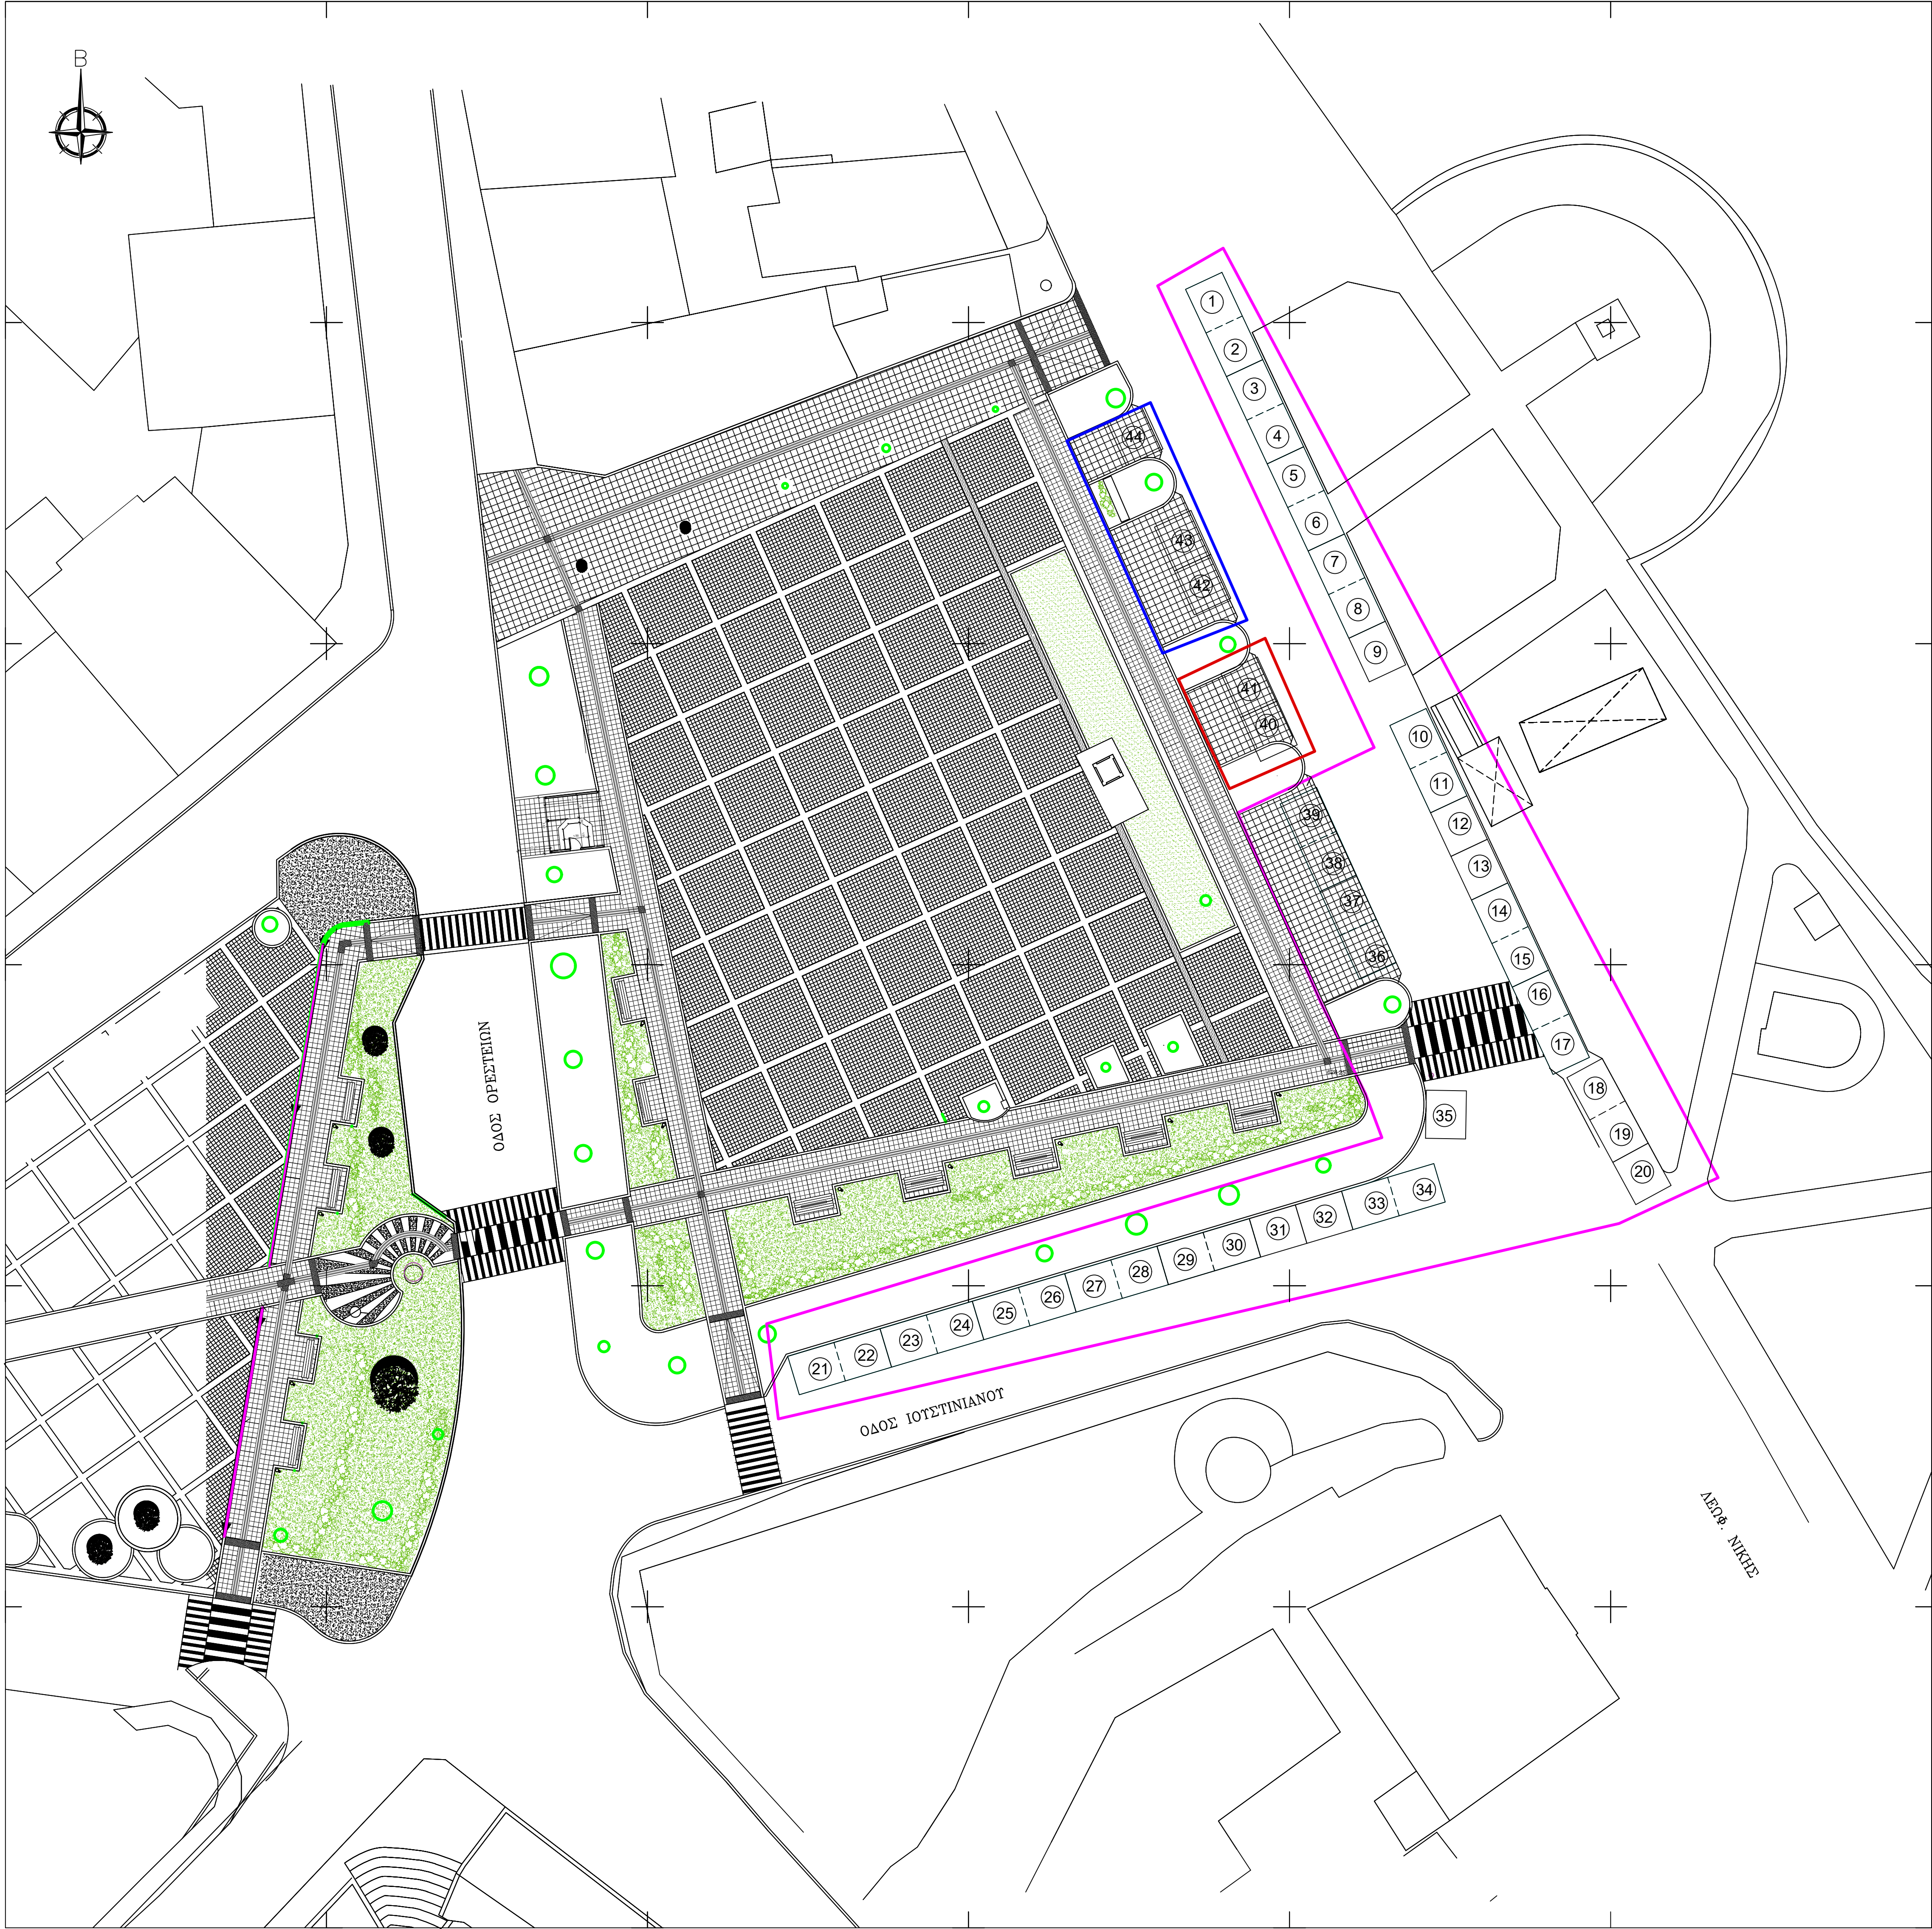

ΥΠΟΜΝΗΜΑ ΣΥΜΒΟΛΙΣΜΟΥ

- ΔΕΝΔΡΟ
- ΤΡΙΦΩΤΟ ΦΩΤΙΣΤΙΚΟ
- ΠΕΡΙΠΤΕΡΟ
- ΚΟΛΩΝΑ ΔΕΗ
- ΚΟΛΩΝΑ ΟΤΕ
- ΣΤΡΟΓΓΥΛΟ ΦΡΕΑΤΙΟ (ΔΕΥΑΚ)
- ΦΡΕΑΤΙΟ ΣΧΑΡΑ

ΥΠΟΜΝΗΜΑ ΣΥΜΒΟΛΙΣΜΟΥ

Χωρική μονάδα χρήσης 3Χ2,5 μ.

- ΤΟΜΕΑΣ ΠΩΛΤΩΝ ΔΙΑΤΡΟΦΙΚΩΝ ΠΡΟΪΟΝΤΩΝ
- ΤΟΜΕΑΣ ΠΩΛΤΩΝ ΒΙΟΜΗΧΑΝΙΚΩΝ ΕΙΔΩΝ
- ΤΟΜΕΑΣ ΠΩΛΤΩΝ ΔΙΑΤΡΟΦΙΚΩΝ ΠΡΟΪΟΝΤΩΝ Β' ΕΠΕΚΤΑΣΗ (ΑΝΘΗ-ΦΥΤΑ)
- ΤΟΜΕΑΣ ΠΩΛΤΩΝ ΕΠΟΧΙΚΗΣ ΔΡΑΣΤΗΡΙΟΤΗΤΑΣ

ΕΛΛΗΝΙΚΗ ΔΗΜΟΚΡΑΤΙΑ ΠΕΡΙΦ. ΕΝΟΤΗΤΑ ΚΑΣΤΟΡΙΑΣ ΔΗΜΟΣ ΚΑΣΤΟΡΙΑΣ	
ΠΕΡΙΟΧΗ ΜΕΛΕΤΗΣ	ΕΡΓΟ ΤΟΠΟΓΡΑΦΙΚΟ ΔΙΑΓΡΑΜΜΑ ΧΩΡΟΥ ΛΑΪΚΗΣ ΑΓΟΡΑΣ ΣΑΒΒΑΤΟΥ
	ΘΕΣΗ ΕΡΓΟΥ ΔΗΜΟΤΙΚΗ ΕΝΟΤΗΤΑ ΚΑΣΤΟΡΙΑΣ ΔΗΜΟΣ ΚΑΣΤΟΡΙΑΣ ΠΕΡΙΦ. ΕΝΟΤΗΤΑ ΚΑΣΤΟΡΙΑΣ
	ΑΡΙΘΜΟΣ ΣΧΕΔΙΟΥ T1 ΚΛΙΜΑΚΑ 1 : 200
ΤΟΠΟΓΡΑΦΙΚΟ ΔΙΑΓΡΑΜΜΑ	
ΣΧΕΤΙΚΑ:	
Καστοριά 06-02-2026 Ο ΣΥΝΤΑΚΤΗΣ	Καστοριά02-2026 ΘΕΩΡΗΘΗΚΕ Η ΑΝΑΠΛΗΡΩΤΡΙΑ ΠΡΟΪΣΤ. Δ.Τ.Υ.
Αζεμόπουλος Χρήστος Αγρ. Τοπ. Μηχ/κος με Α' β	Σκρέκα Ιωάννα Πολ. Μηχ/κος με Α' β